


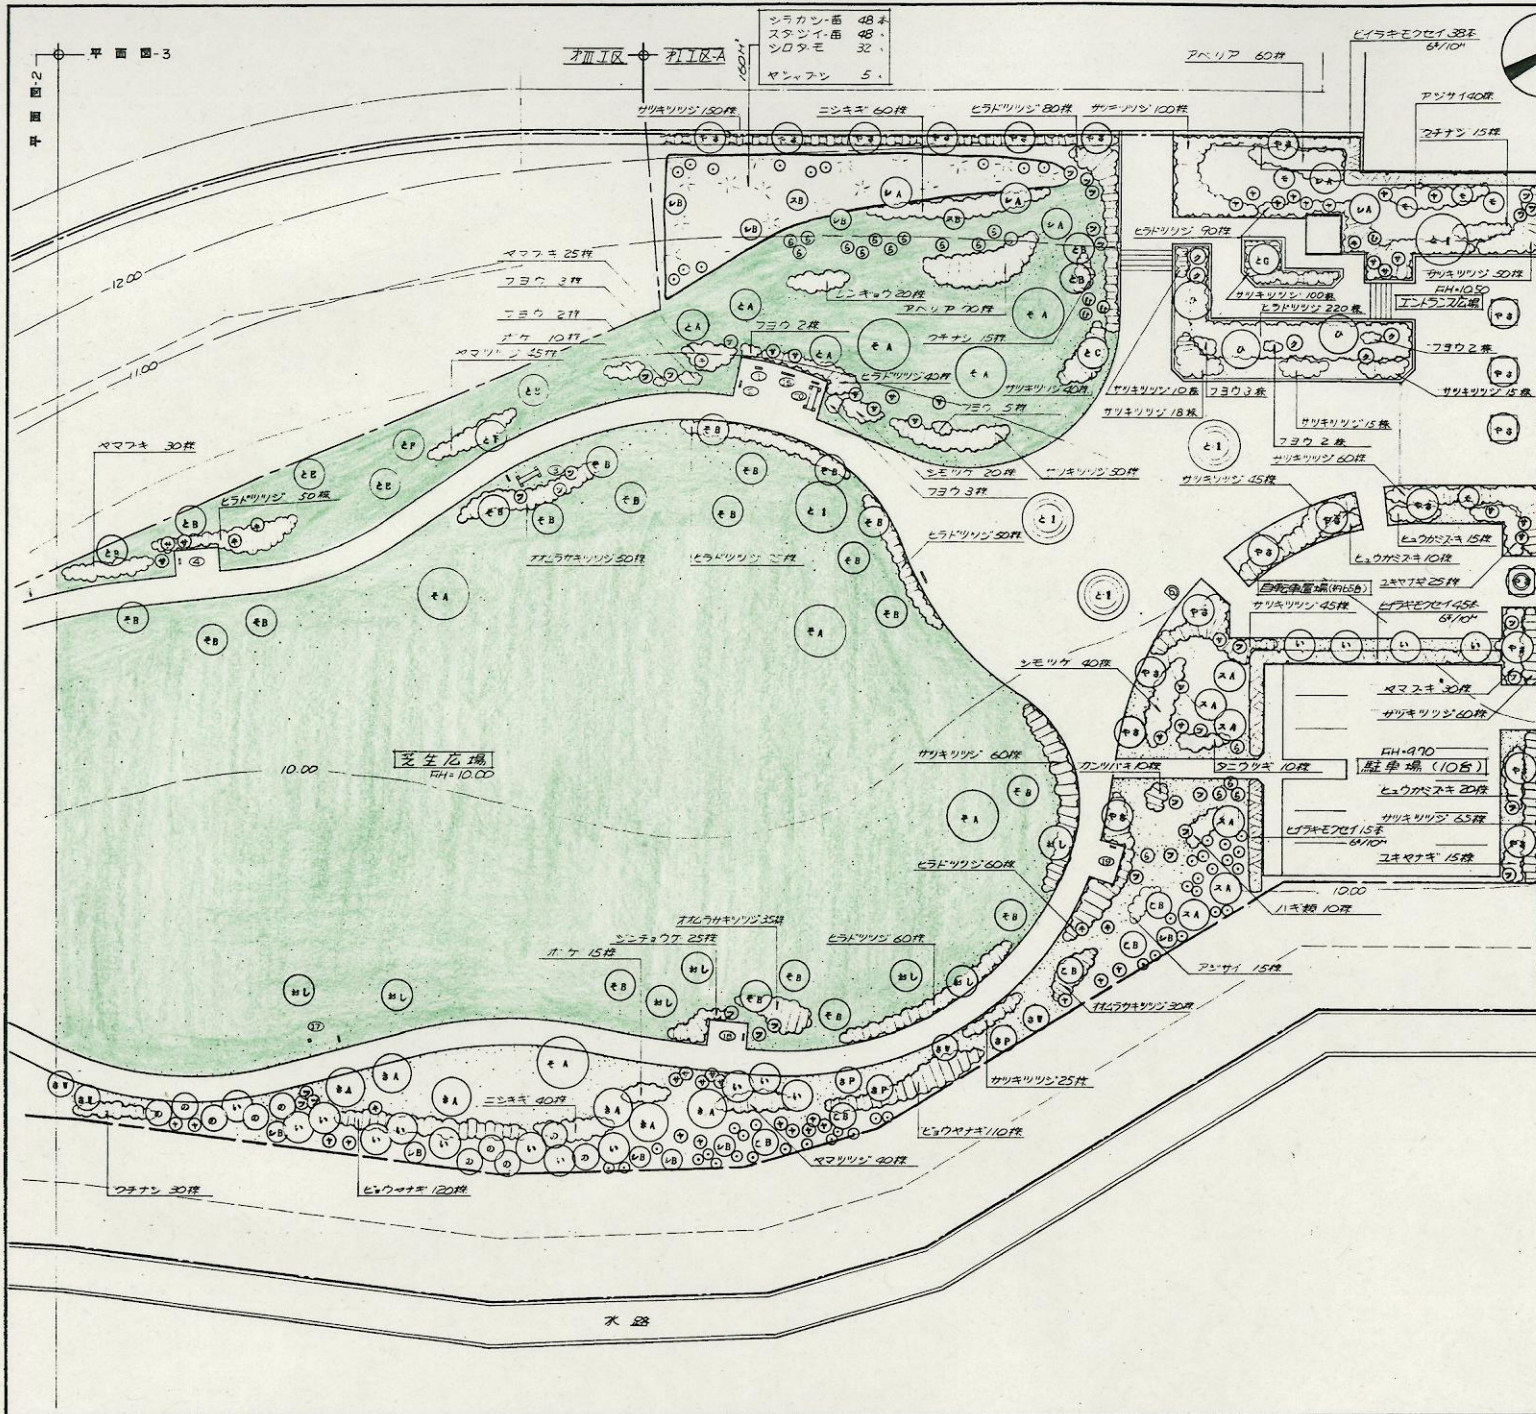

S=1:200

凡例	記号	樹種名	形状寸法(m) 樹高 直径 根径	数量	単位
常緑高木					
シラカン	A	シラカン	4.5 0.3 1.5	5	本
	B	-B	3.5 0.18 1.0	9	・
スダジイ	A	スダジイ	4.5 0.3 1.5	6	・
	B	-B	3.5 0.18 1.0	2	・
モチノキ	C	モチノキ	3.0 0.15 1.0	5	・
キンモクセイ	D	キンモクセイ	2.0	0.7	7
ツゲ	E	ツゲ	2.0	0.6	25
ハバキ	F	ハバキ	2.0	0.5	31
ヤブツバキ	G	ヤブツバキ	1.5	0.4	22
ヒラギモクセイ	H	ヒラギモクセイ	2.0	0.8	98
モッコク	I	モッコク	2.0	0.8	5
ナツラ					
サトザクラ	J	サトザクラ	5.0 0.45 3.0	5	本
ソメイヨシノ	K	ソメイヨシノ	5.0 0.45 3.0	7	・
	L	-B	3.5 0.18 1.5	20	・
オオシマザクラ	M	オオシマザクラ	3.5 0.18 1.5	7	・
ヤマザクラ	N	ヤマザクラ	3.5 0.18 1.5	21	・
サクラ	O	サクラ	3.0 0.12 1.0	3	・
	P	-B	3.0 0.12 1.0	4	・
	Q	-C	3.0 0.12 1.0	1	・
	R	-E	3.0 0.12 1.0	3	・
	S	-F	3.0 0.12 1.0	2	・
	T	-G	3.0 0.12 1.0	1	・
落葉高木					
コナシ	U	コナシ	3.5 0.18 1.2	5	本
リウキ	V	リウキ	5.0 5本以上	6	・
イロハモミジ	W	イロハモミジ	3.0 0.18 1.5	16	・
ノムラモミジ	X	ノムラモミジ	2.0	1.0	10
ヒメシャラ	Y	ヒメシャラ	5.0 5本以上	3	・
サルスベリ	Z	サルスベリ	3.0 0.15 1.2	4	・
	AA	-C	3.0 0.15 1.2	3	・
ムクゲ	AB	ムクゲ	1.5	0.4	4
ライラック	AC	ライラック	1.5	0.7	17
苗木					
シラカン	AD	シラカン	1.5		48 本

60国補正第1号工事	
路線名	年度
工事場所	北相馬郡守谷町
図面種別	補正平面図-3
図面番号	全11葉のうち第6号
縮尺	S=1:200
茨城県北相馬郡守谷町	