


北守谷地区防災調節池平面図 S=1:600

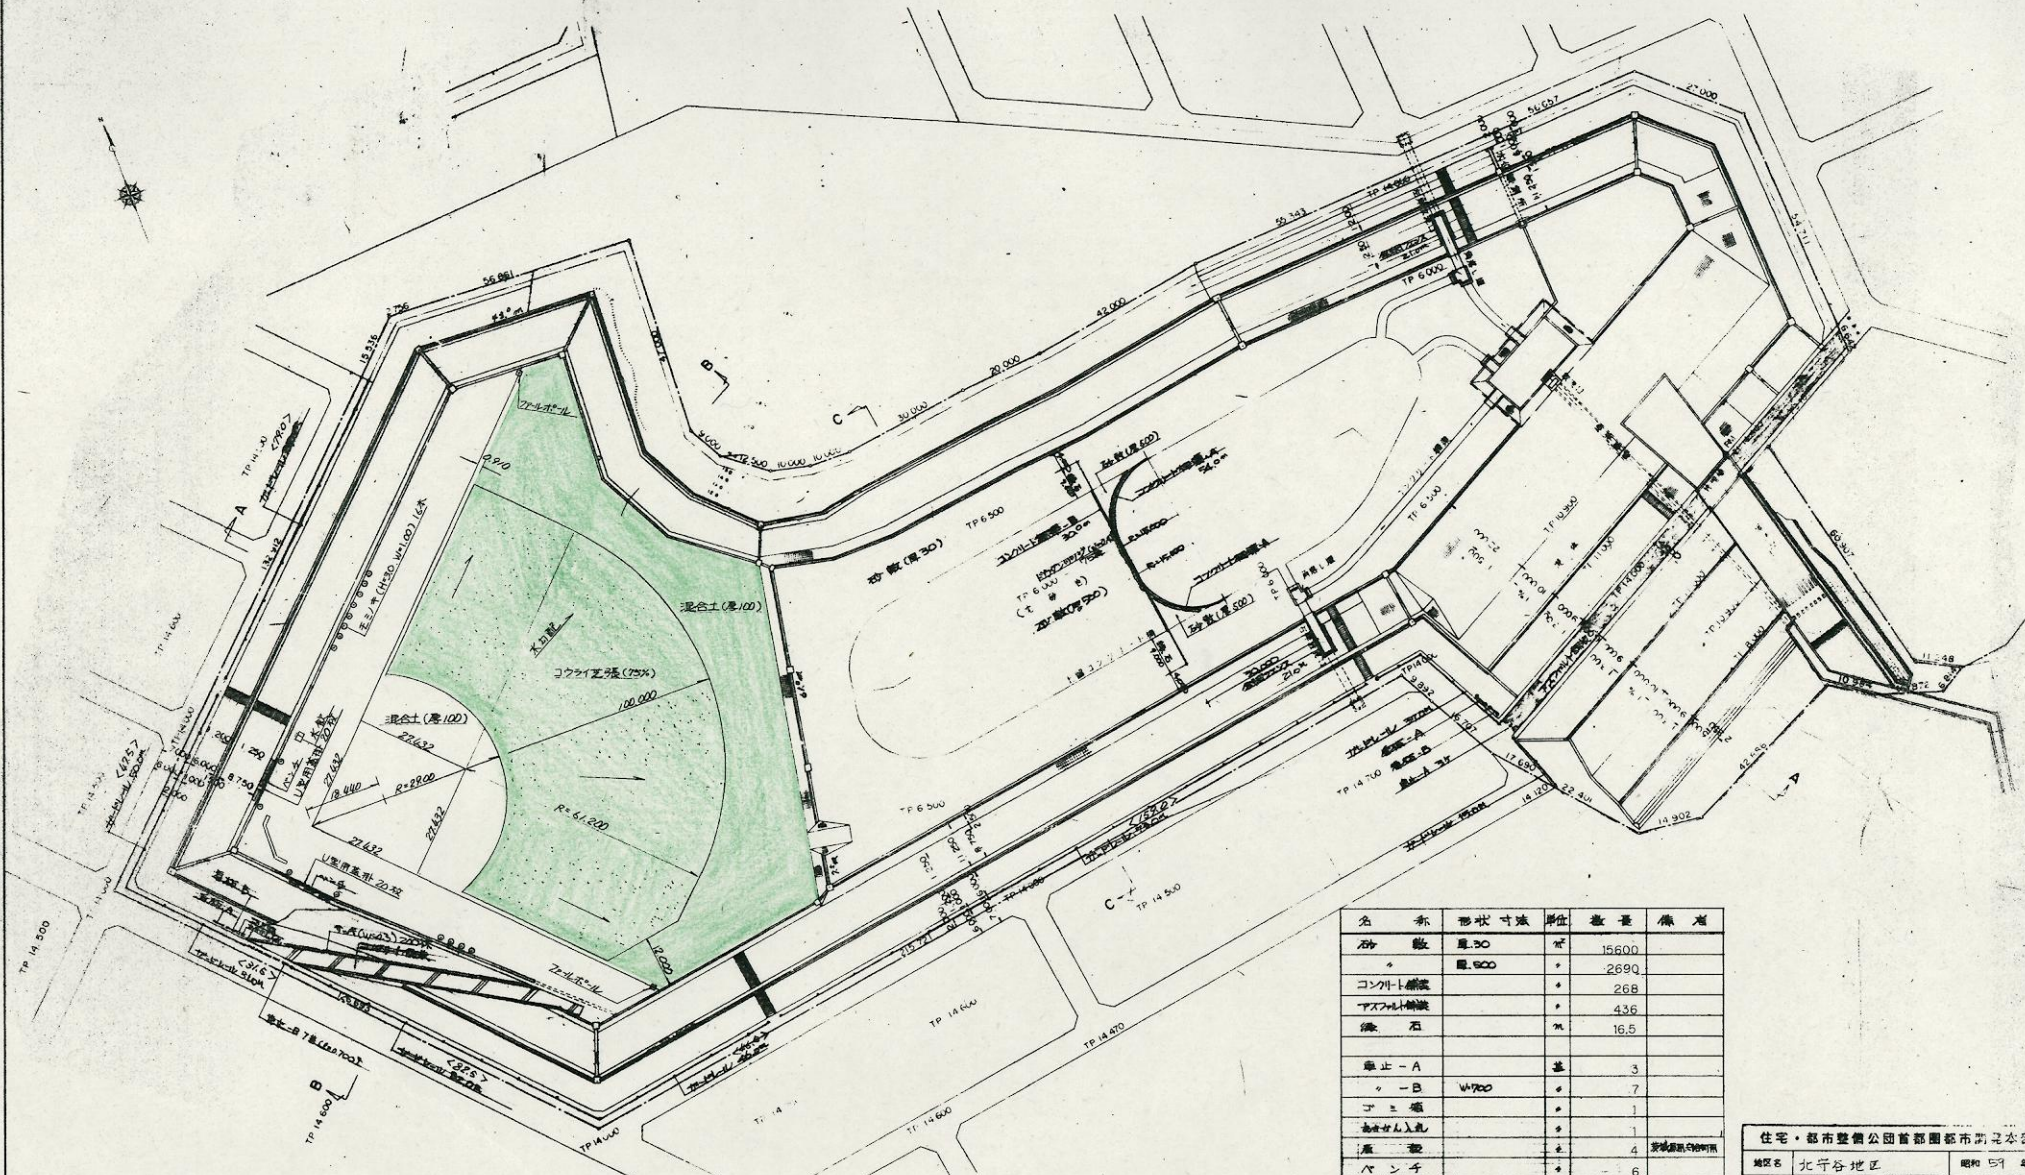

名称	形状寸法	単位	数量	備考
石目ノキ	H=30, W=100	本	16	
サツキ	W=25	枚	200	
ドレンパイプ	W=24	ヶ	75	
コウガイエ張	75%張	㎡	5380	

名称	形状寸法	単位	数量	備考
石敷	厚30	㎡	15600	
コンクリート構	厚600	㎡	2690	
アスファルト舗装		㎡	268	
煉瓦		ヶ	436	
旗石		ヶ	16.5	
駐車-A		ヶ	3	
駐車-B	W=700	ヶ	7	
ゴミ箱		ヶ	1	
ポット		ヶ	1	
植木		ヶ	4	常緑樹(白樺)
ベンチ		ヶ	6	
水鏡		ヶ	1	
フェルト		組	1	
金属フェンス	H=1200	ヶ	42	210x210
ガードレール		ヶ	498	
コンクリート構-A		ヶ	54	植土用
コンクリート構-B		ヶ	30	
U型排水		ヶ	40	

住宅・都市整備公団首都圏都市開発本部

地区名	北守谷地区	昭和59年度	
工事名	北守谷地区防災調節池改良工事	工事番号	
図名	平面図	縮尺	1:600
常設開発事務所	昭和59年7月	図面番号	
設計所	中央開発株式会社	設計者	