


特記事項							
改訂	<table border="1"> <thead> <tr> <th>番号</th> <th>日付</th> <th>内容</th> </tr> </thead> <tbody> <tr> <td>0</td> <td>2021/10/01</td> <td>1st Issue</td> </tr> </tbody> </table>	番号	日付	内容	0	2021/10/01	1st Issue
番号	日付	内容					
0	2021/10/01	1st Issue					

守谷市役所	参考
地下1階平面図	縮尺 A3:1/400 A1:1/200
日付 2021/10/01	図面番号 A-□
サイズ A3	改訂 0


守谷市役所
 茨城県守谷市大柏950番地の1
 TEL (0297) 45-1111

守谷市役所庁舎増築及び改修工事基本・実施設計業務	参考
地下1階平面図	縮尺 A3:1/400 A1:1/200
日付 2021/10/01	図面番号 A-□
サイズ A3	改訂 0

注: この図面は守谷市役所の文庫による。許可なくして、他の目的への使用、複写及び転記を行ってはならない。

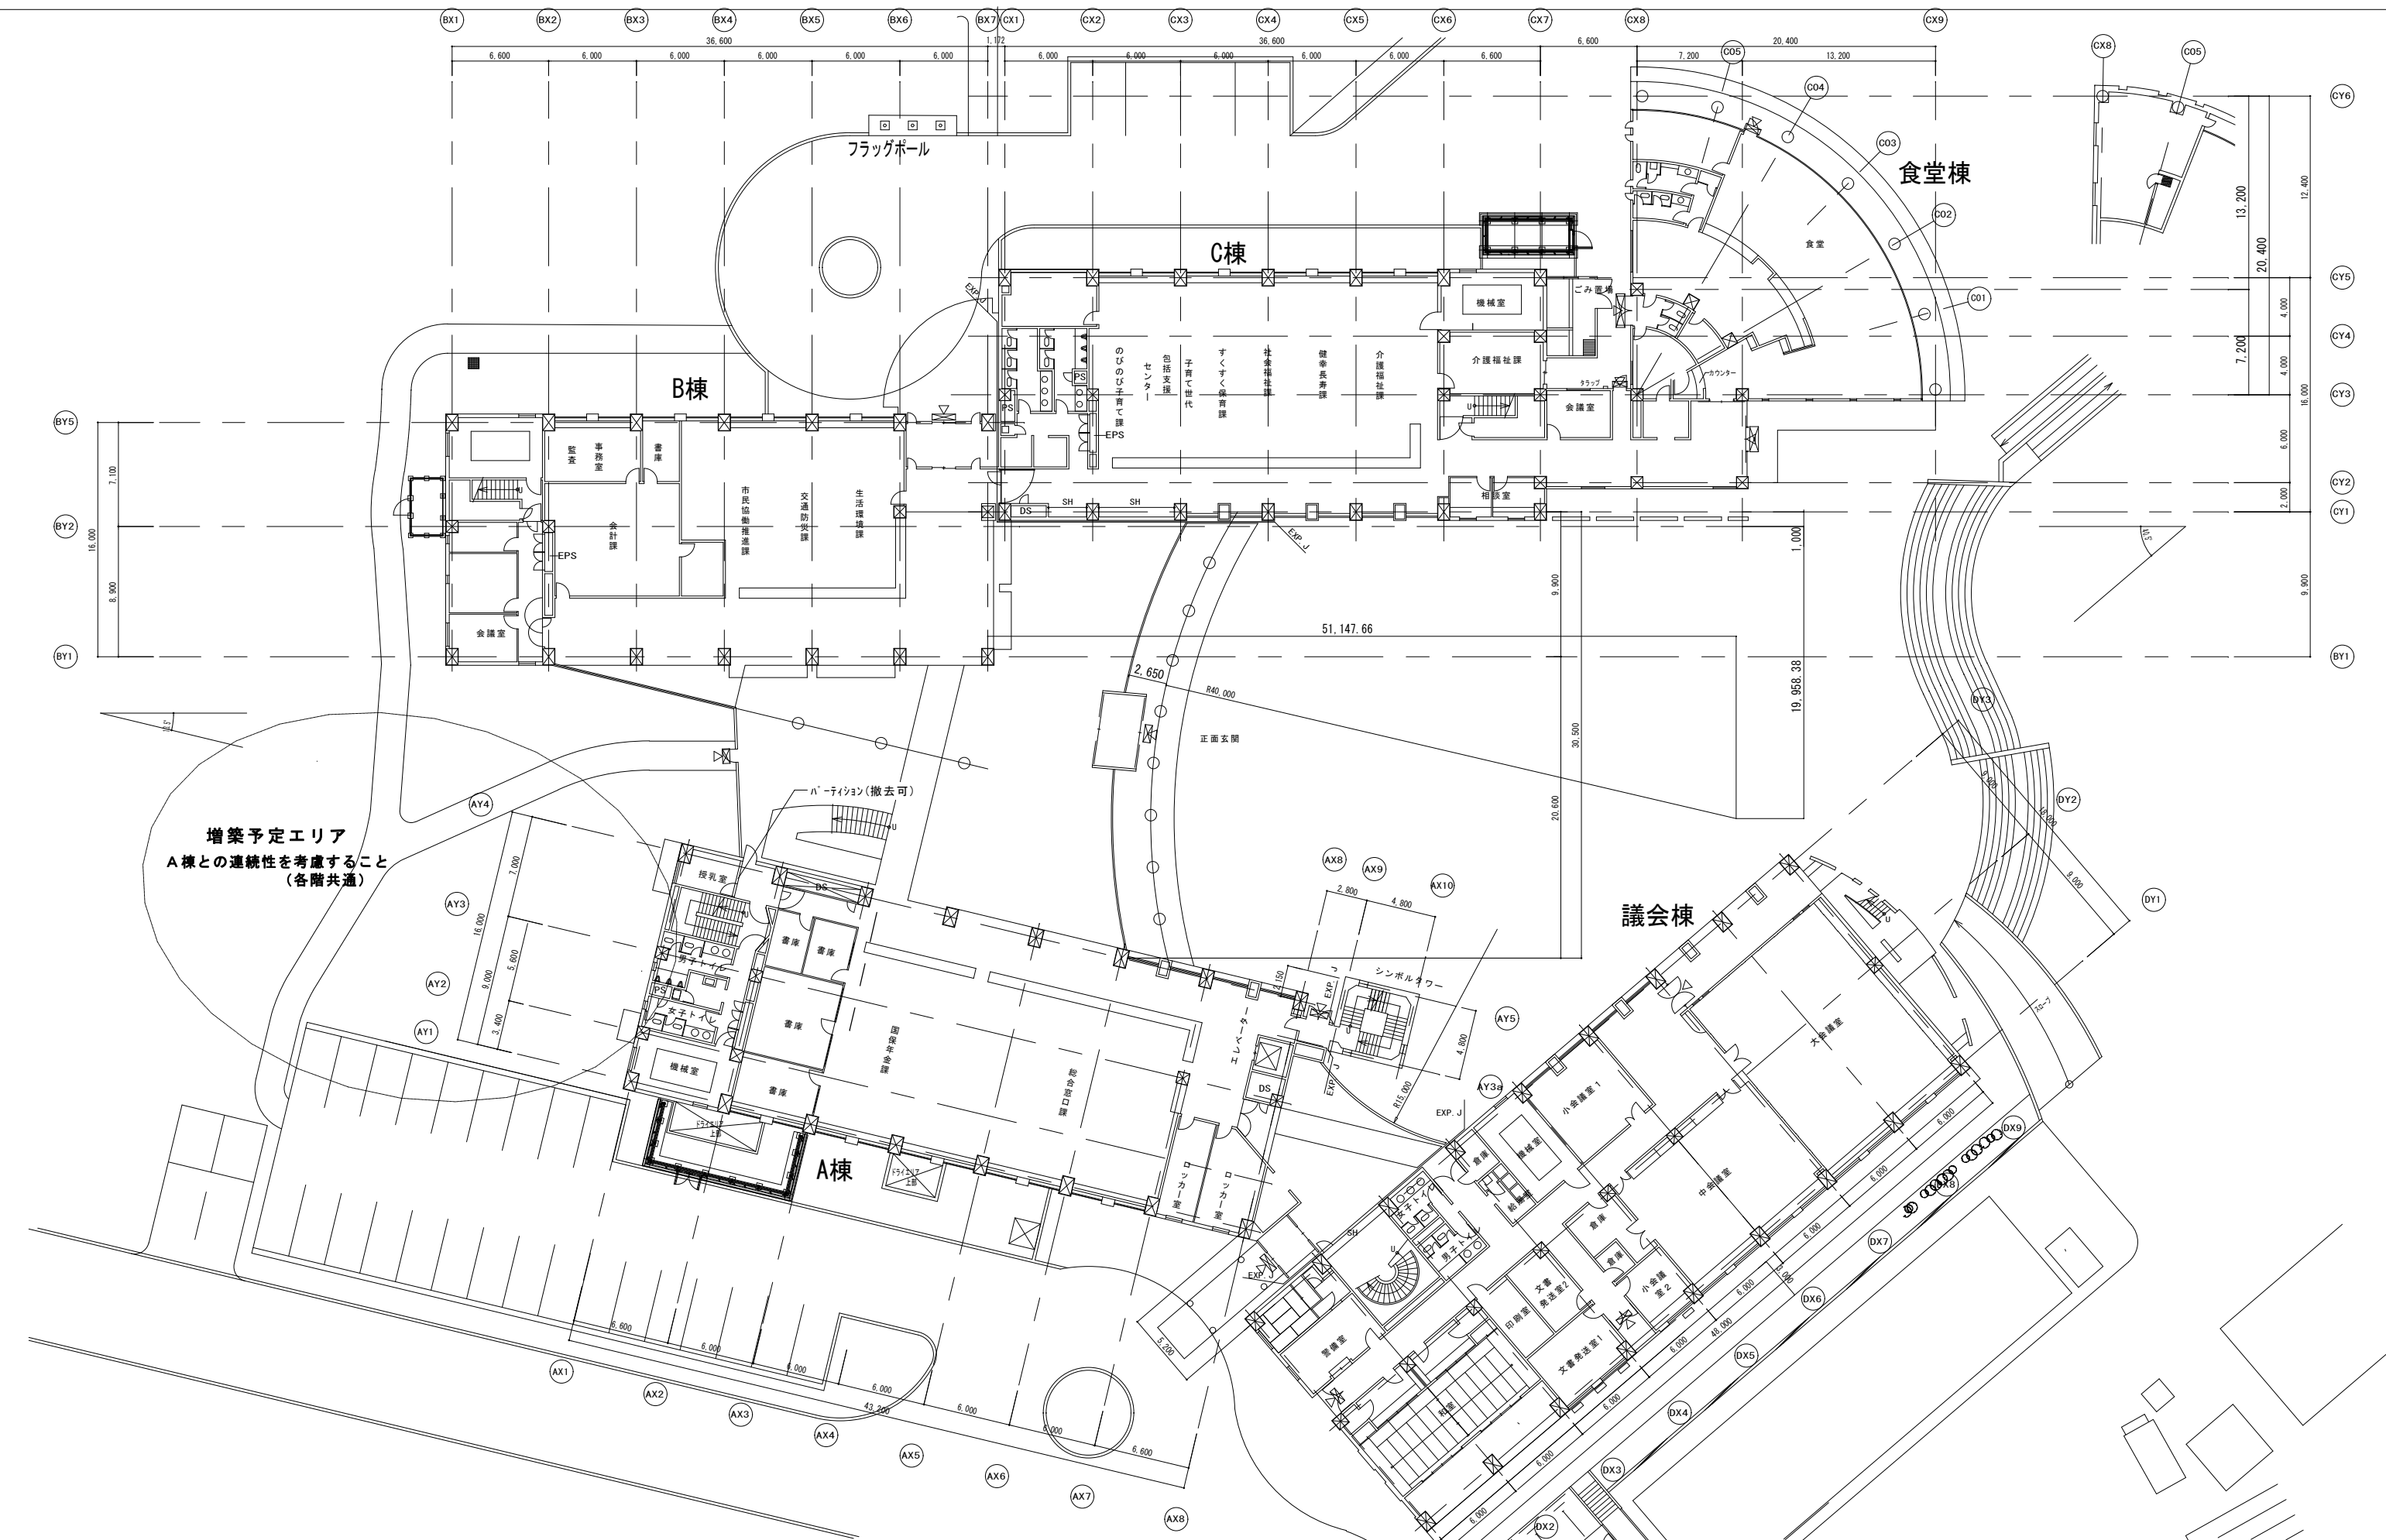

増築予定エリア
A棟との連続性を考慮すること
(各階共通)


特記事項	番号	日付	内容
	0	2021/10/01	1st Issue
改訂			

番号	日付	内容
0	2021/10/01	1st Issue


守谷市役所
 茨城県守谷市大柏950番地の1
 TEL (0297) 45-1111

守谷市役所庁舎増築及び改修工事基本・実施設計業務		参考
1階平面図		縮尺 A3:1/400 A1:1/200
日付 2021/10/01	図面番号 A-□	サイズ 改訂 A3 0

注: この図面は守谷市役所の文庫による。許可なくして、他の目的への使用、複写及び転記を行ってはならない。

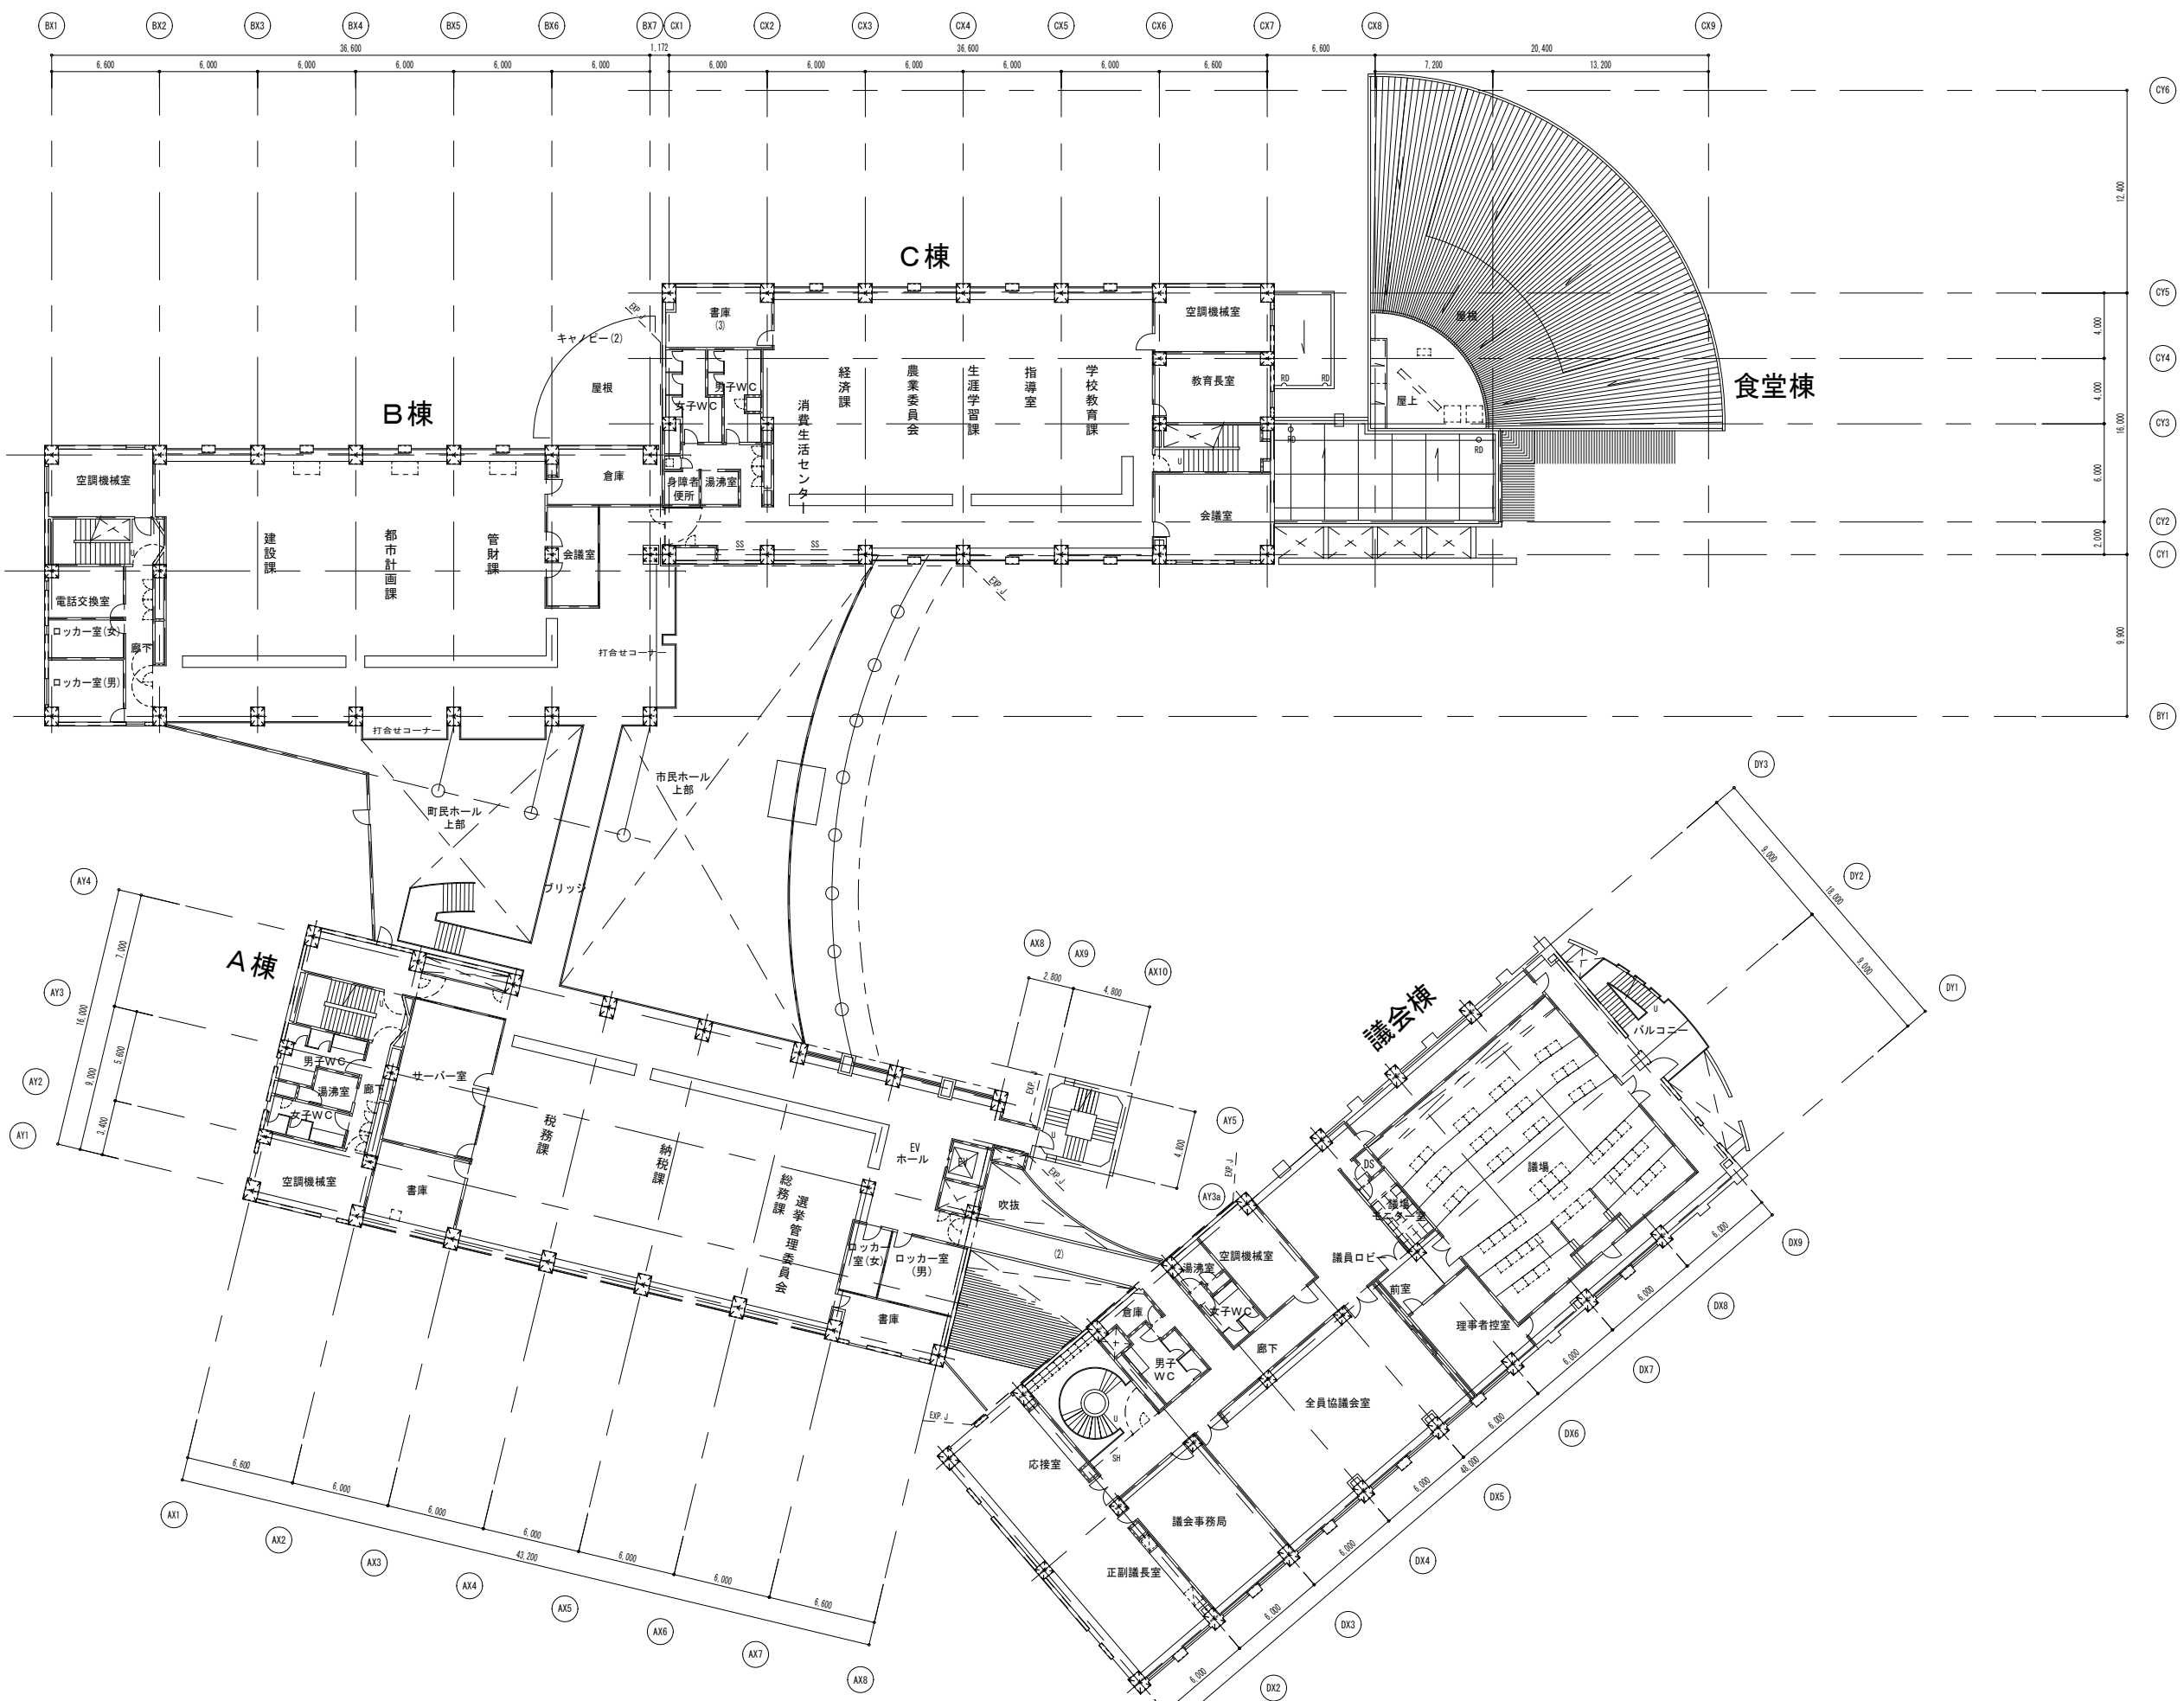


特記事項	番号	日付	内容
	改訂	0	2021/10/01 1st Issue

番号	日付	内容
0	2021/10/01	1st Issue


守谷市役所
 茨城県守谷市大柏950番地の1
 TEL (0297) 45-1111

守谷市役所庁舎増築及び改修工事基本・実施設計業務		参考
2階平面図		縮尺 A3:1/400 A1:1/200
日付	図面番号	サイズ 改訂
2021/10/01	A-□	A3 0

注: この図面は守谷市役所の文庫による。許可なくして、他の目的への使用、複写及び転記を行ってはならない。

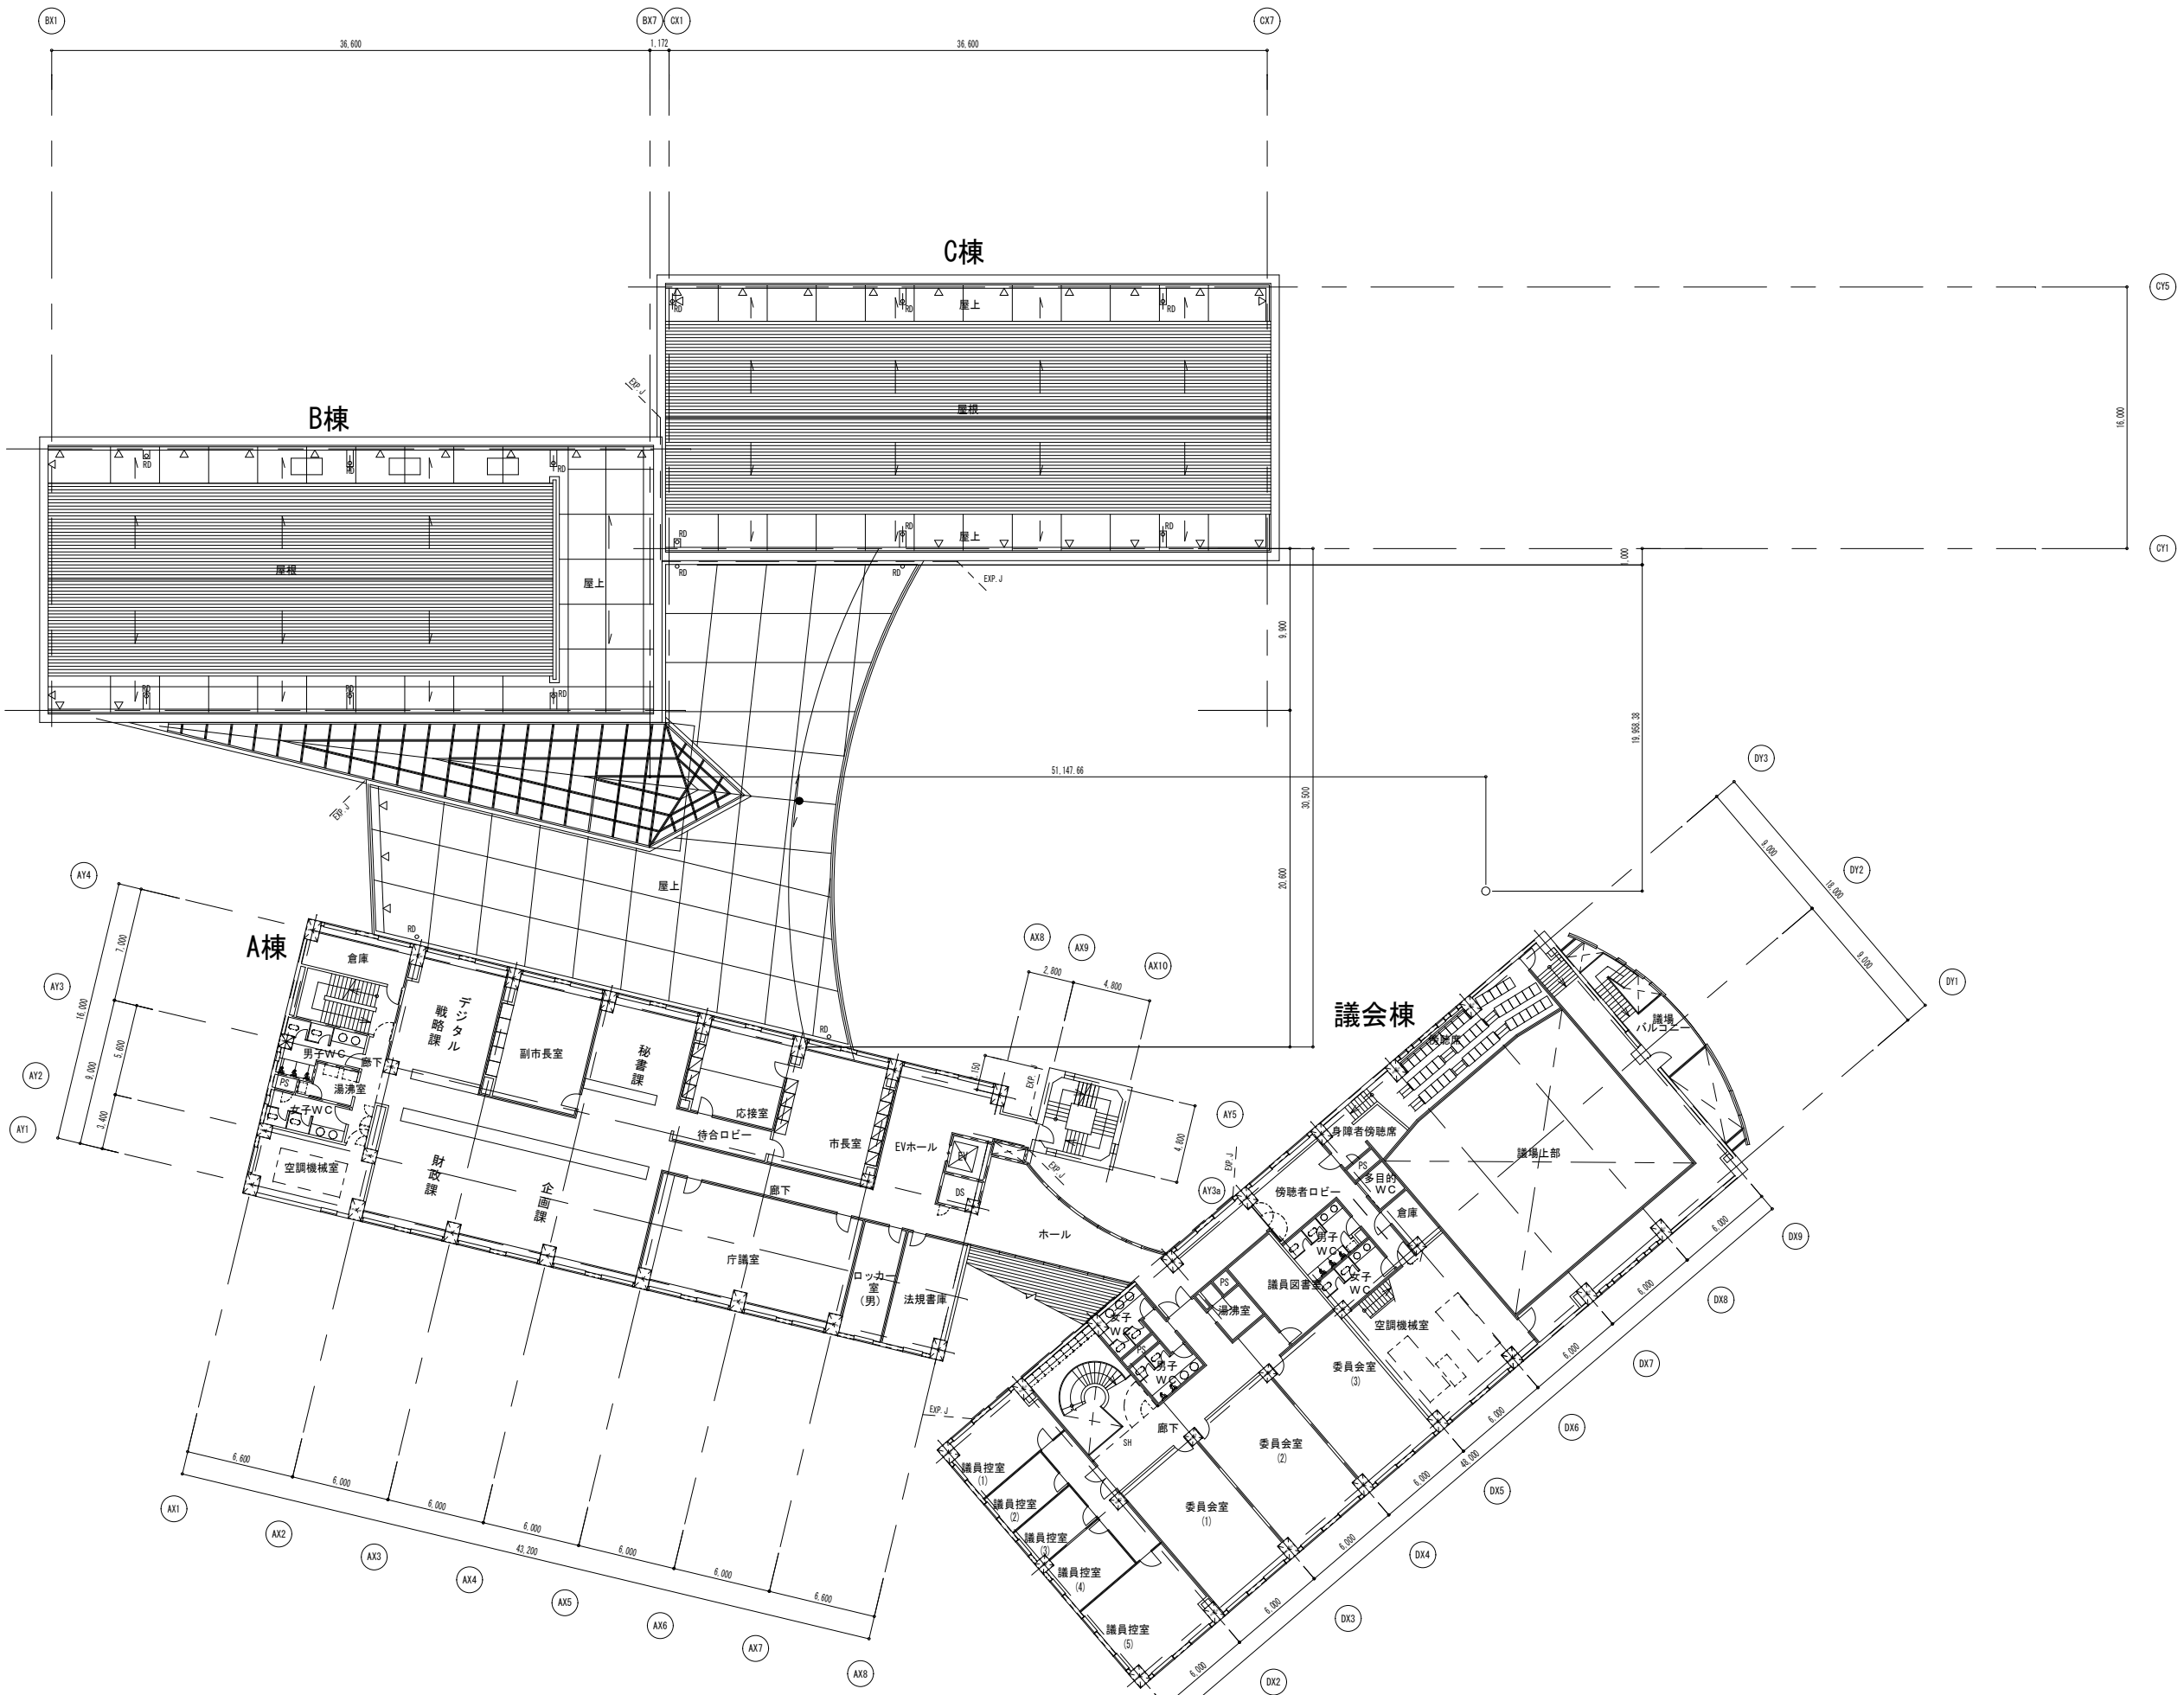

特記事項	番号	日付	内容
	0	2021/10/01	1st Issue

改訂	番号	日付	内容




守谷市役所

茨城県守谷市大柏950番地の1
TEL (0297) 45-1111

守谷市役所庁舎増築及び改修工事基本・実施設計業務		参考
3階平面図		A3:1/400 縮尺 A1:1/200
日付 2021/10/01	図面番号 A-□	サイズ A3 改訂 0

注: この図面は守谷市役所の文庫による。許可なくして、他の目的への使用、複写及び転記を行ってはならない。

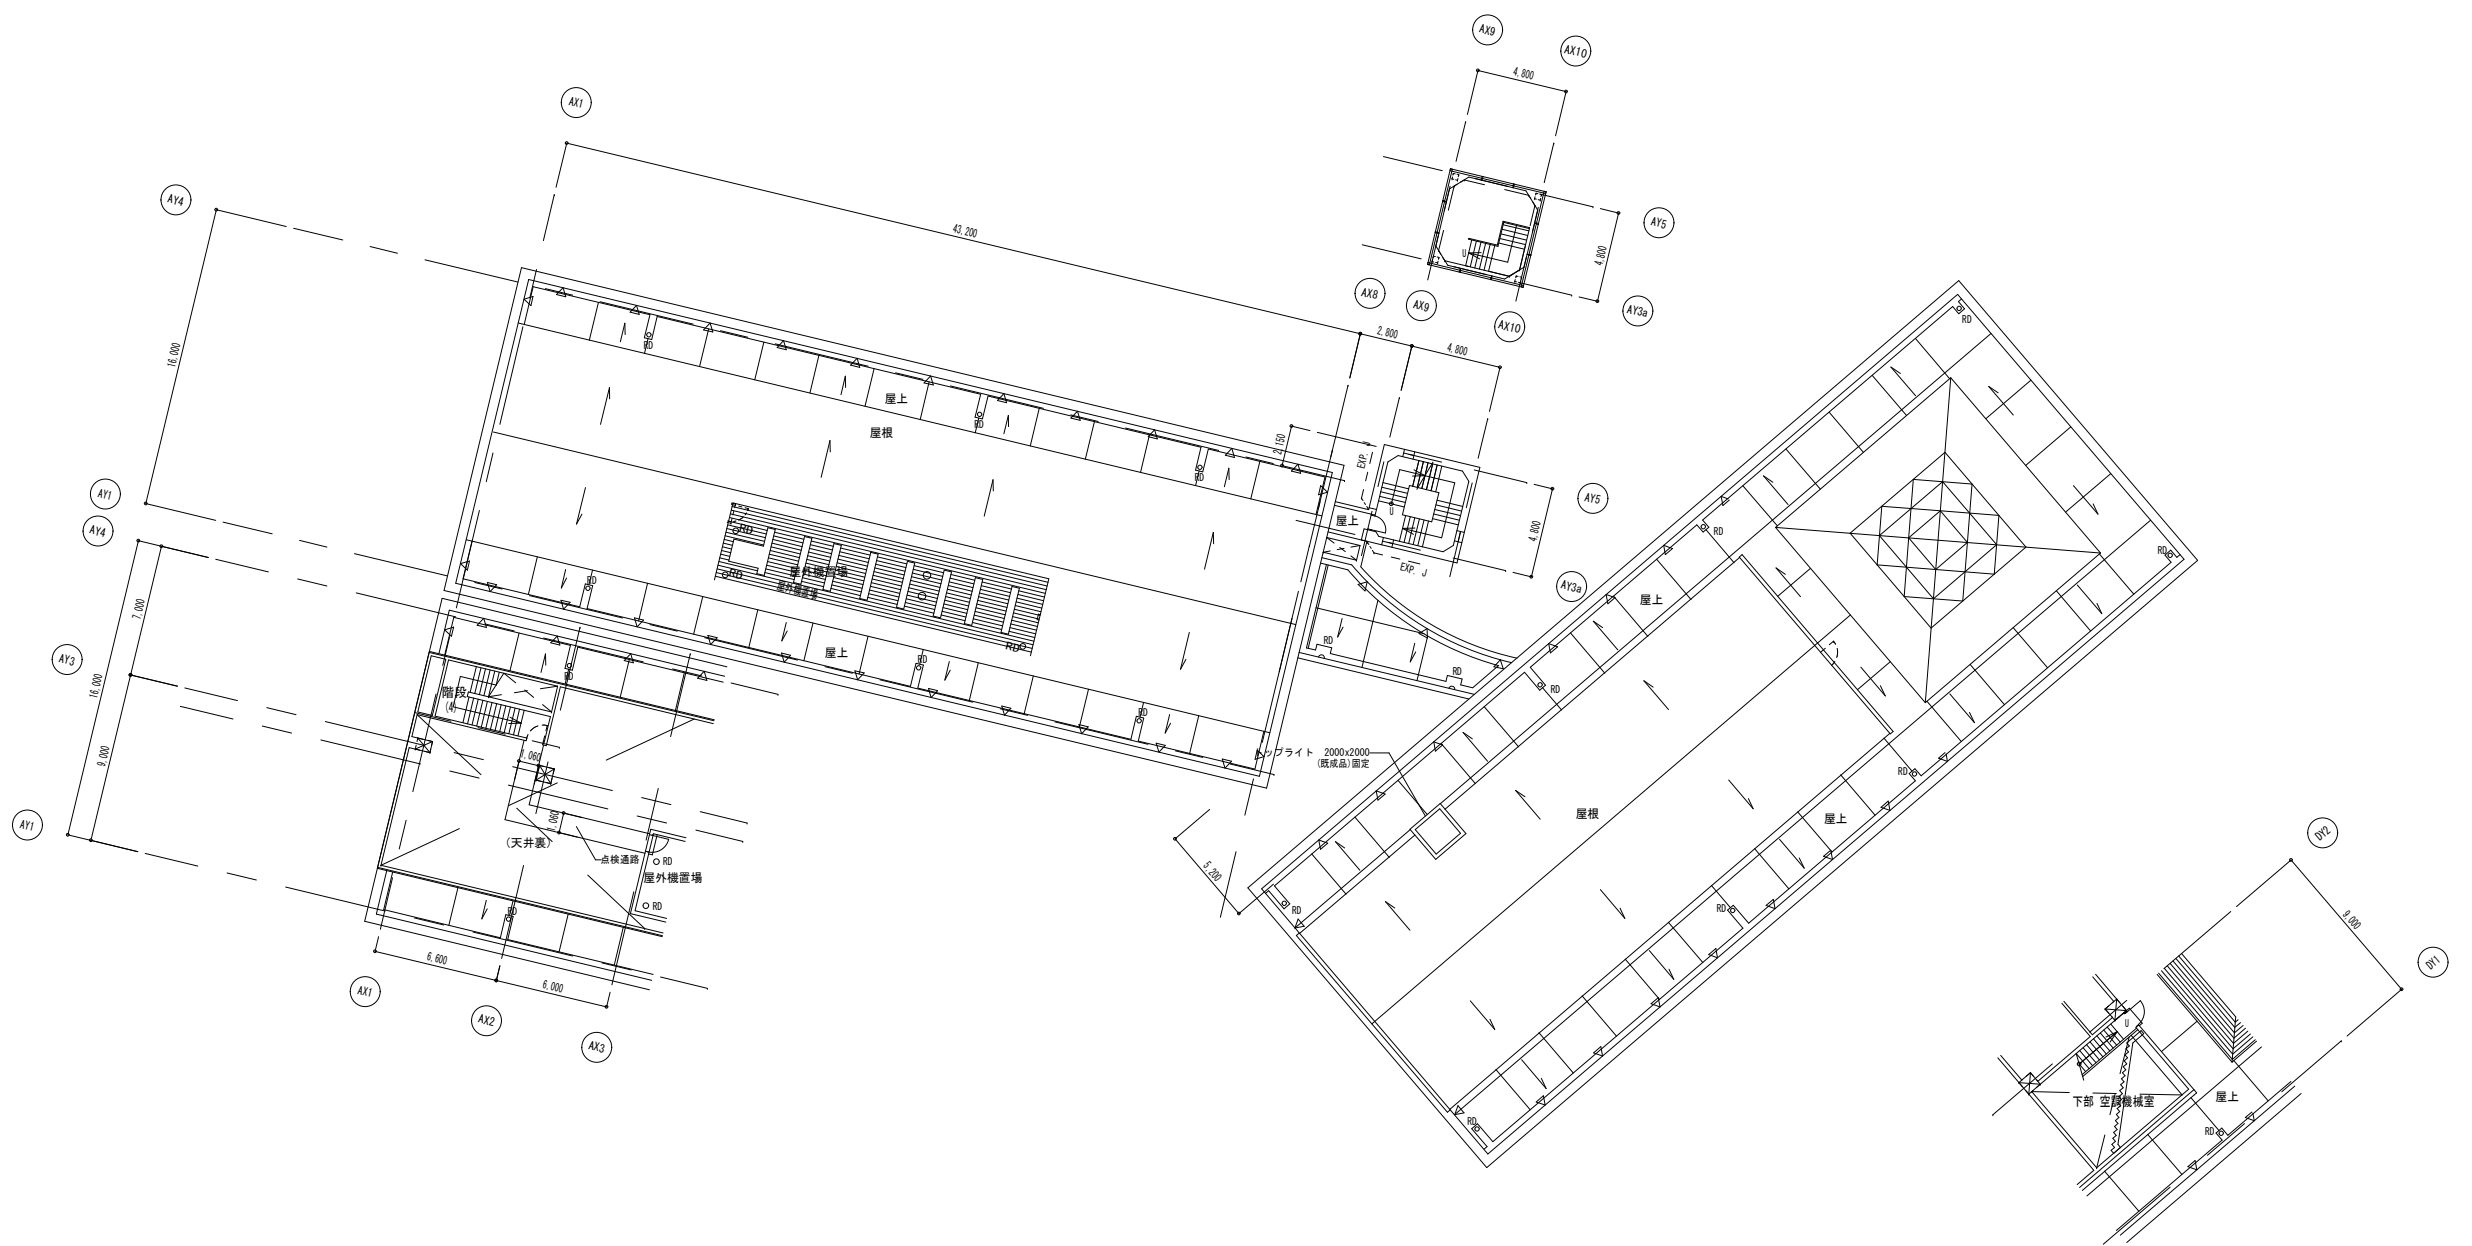

特記事項	改訂	番号	日付	内容
		0	2021/10/01	1st Issue



守谷市役所

茨城県守谷市大柏950番地の1
TEL (0297) 45-1111

守谷市役所庁舎増築及び改修工事基本・実施設計業務		参考
屋上平面図		A3:1/400 縮尺 A1:1/200
日付 2021/10/01	図面番号 A-□	サイズ A3 改訂 0

注：この図面は守谷市役所の文庫による。許可なくして、他の目的への使用、複写及び転記を行ってはならない。