


位置図

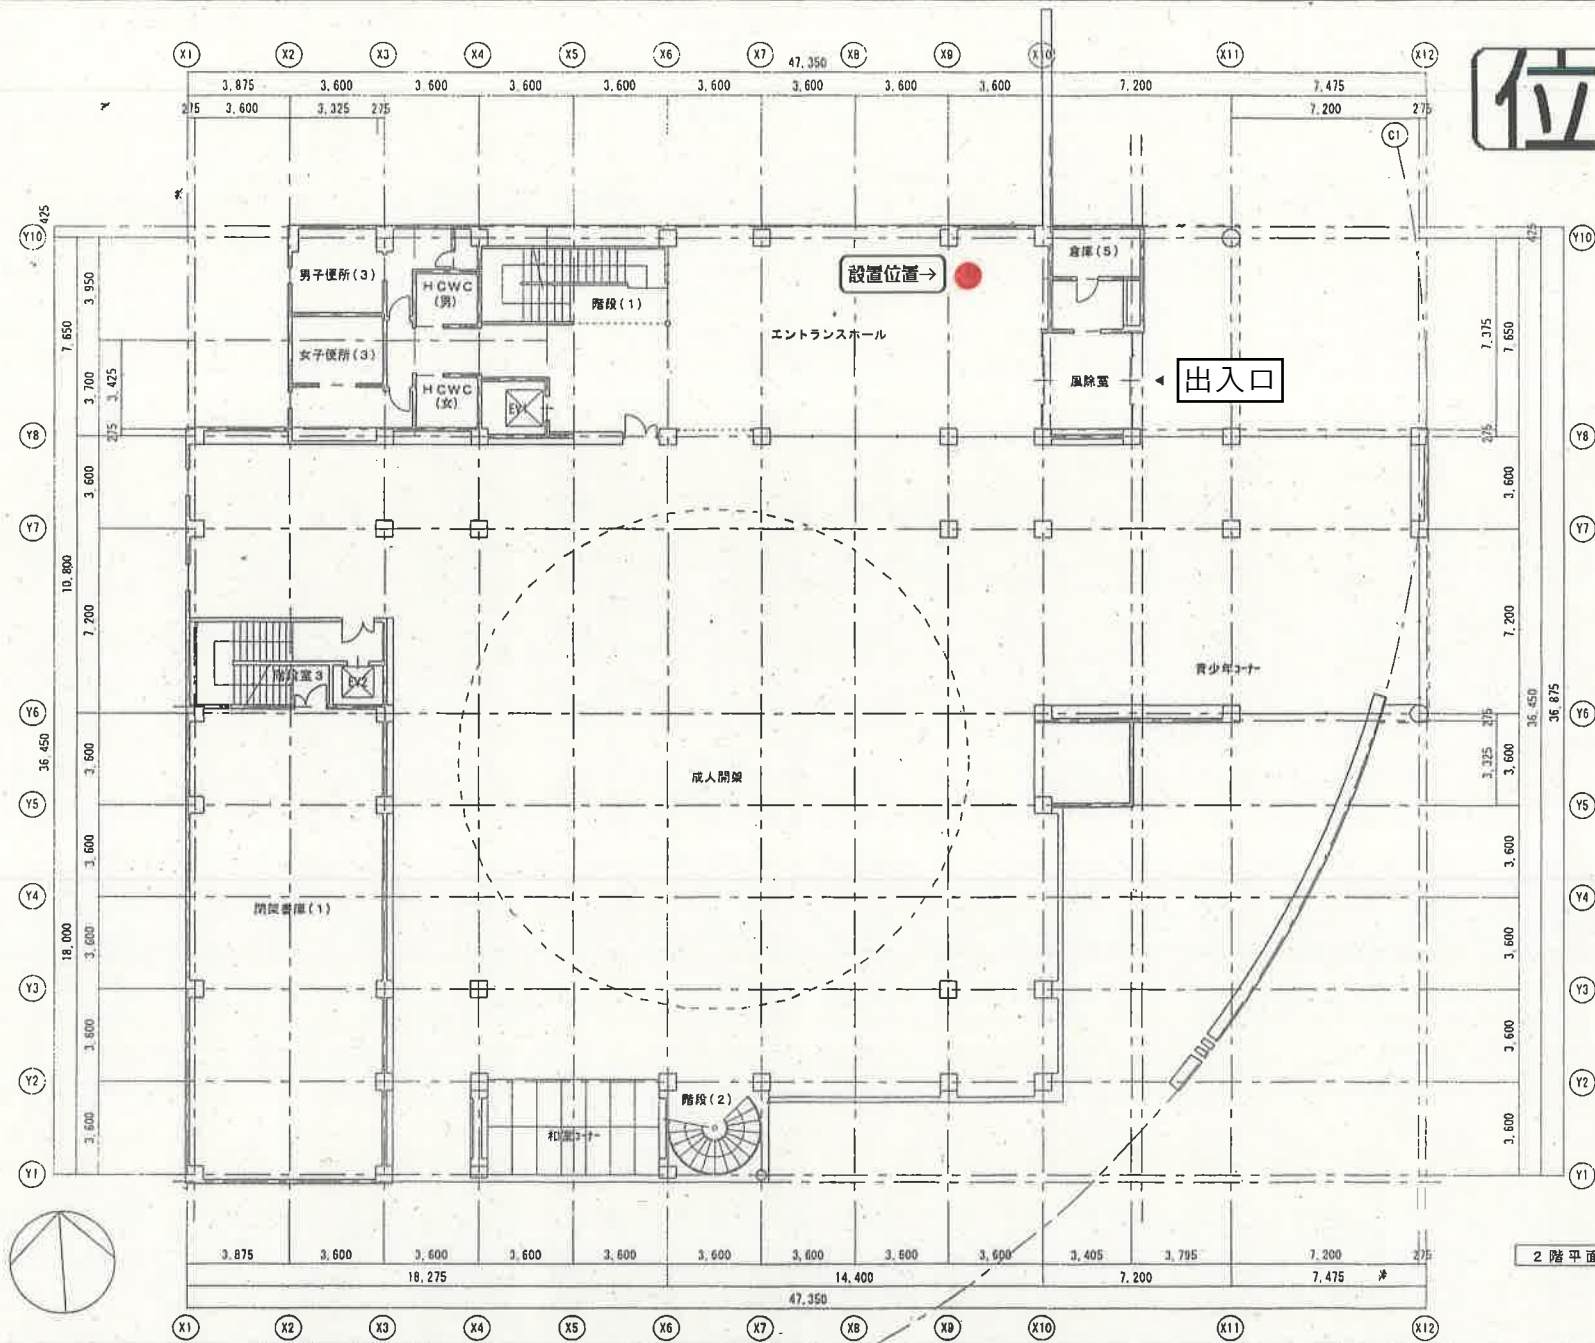

2階平面図 1/200

特記事項

番号	日付	内容
改訂	0	


守谷市役所
Shibuya City Office

茨城県守谷市大崎200番地4-1
 TEL (0297)45-1111

図面名称	2階平面図	縮尺	1/200
日付	図面番号		

1. 本図は、上下の向きが必ずしも一致しない場合があります。地味図との併用、標準方位図を必ずご確認ください。