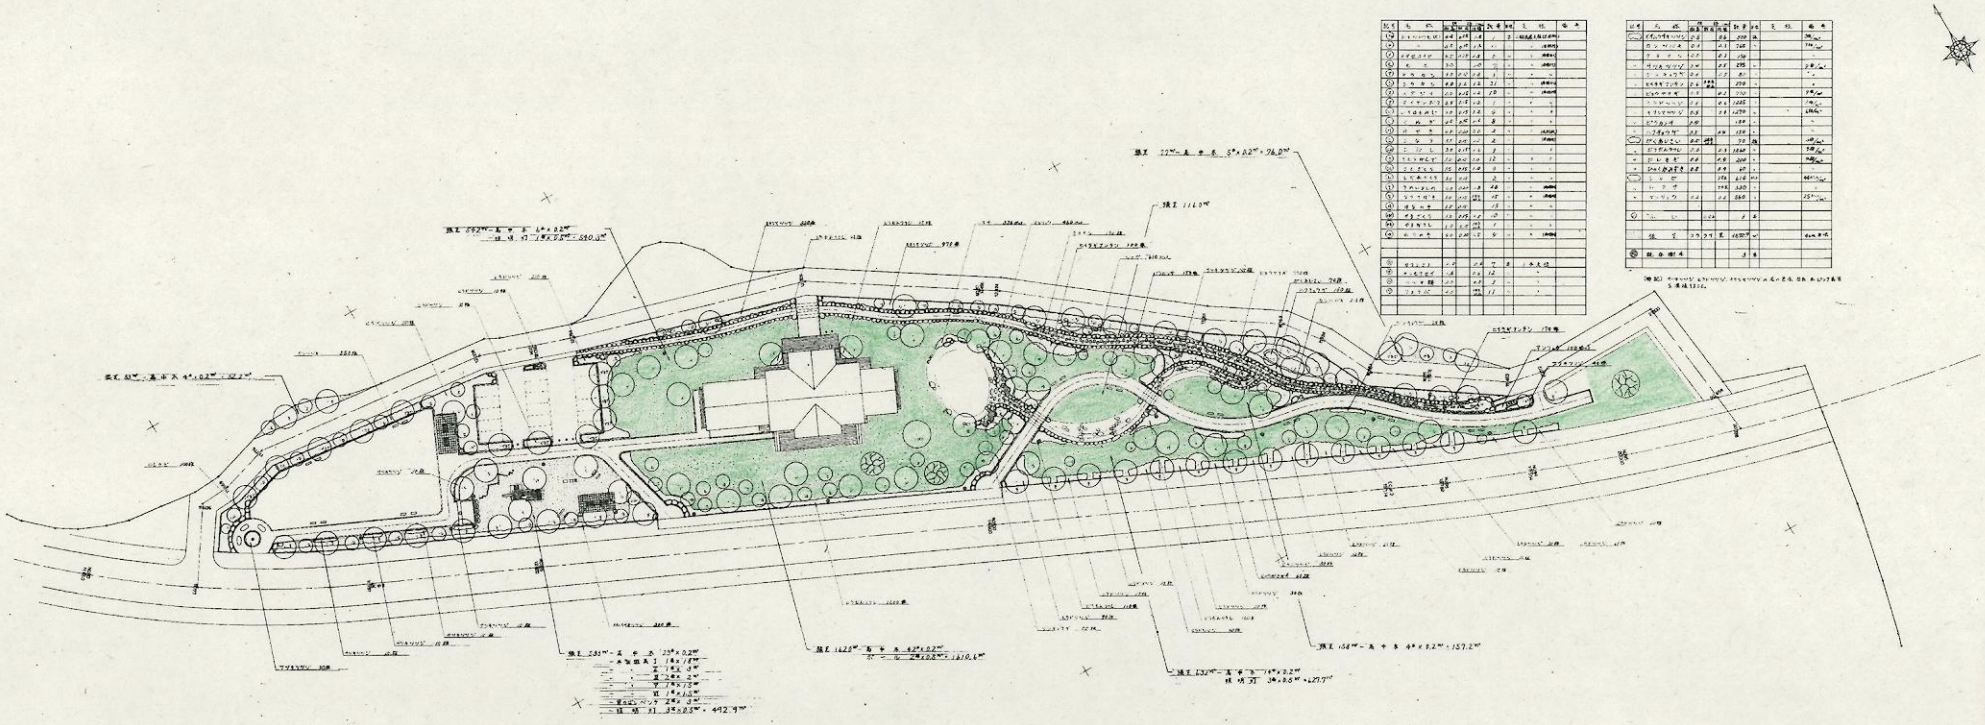

守谷町工業団地土地区画整理事業

図面種別	植栽計画平面図
縮尺	S=1:300
工事番号	
設計年月日	- -
工事个所	北相馬郡守谷町 地内
工種	-
測図年月日	年 月 日
作成	検図 7/22

茨城県守谷町

4/16