


# 位置図 S=1/10,000

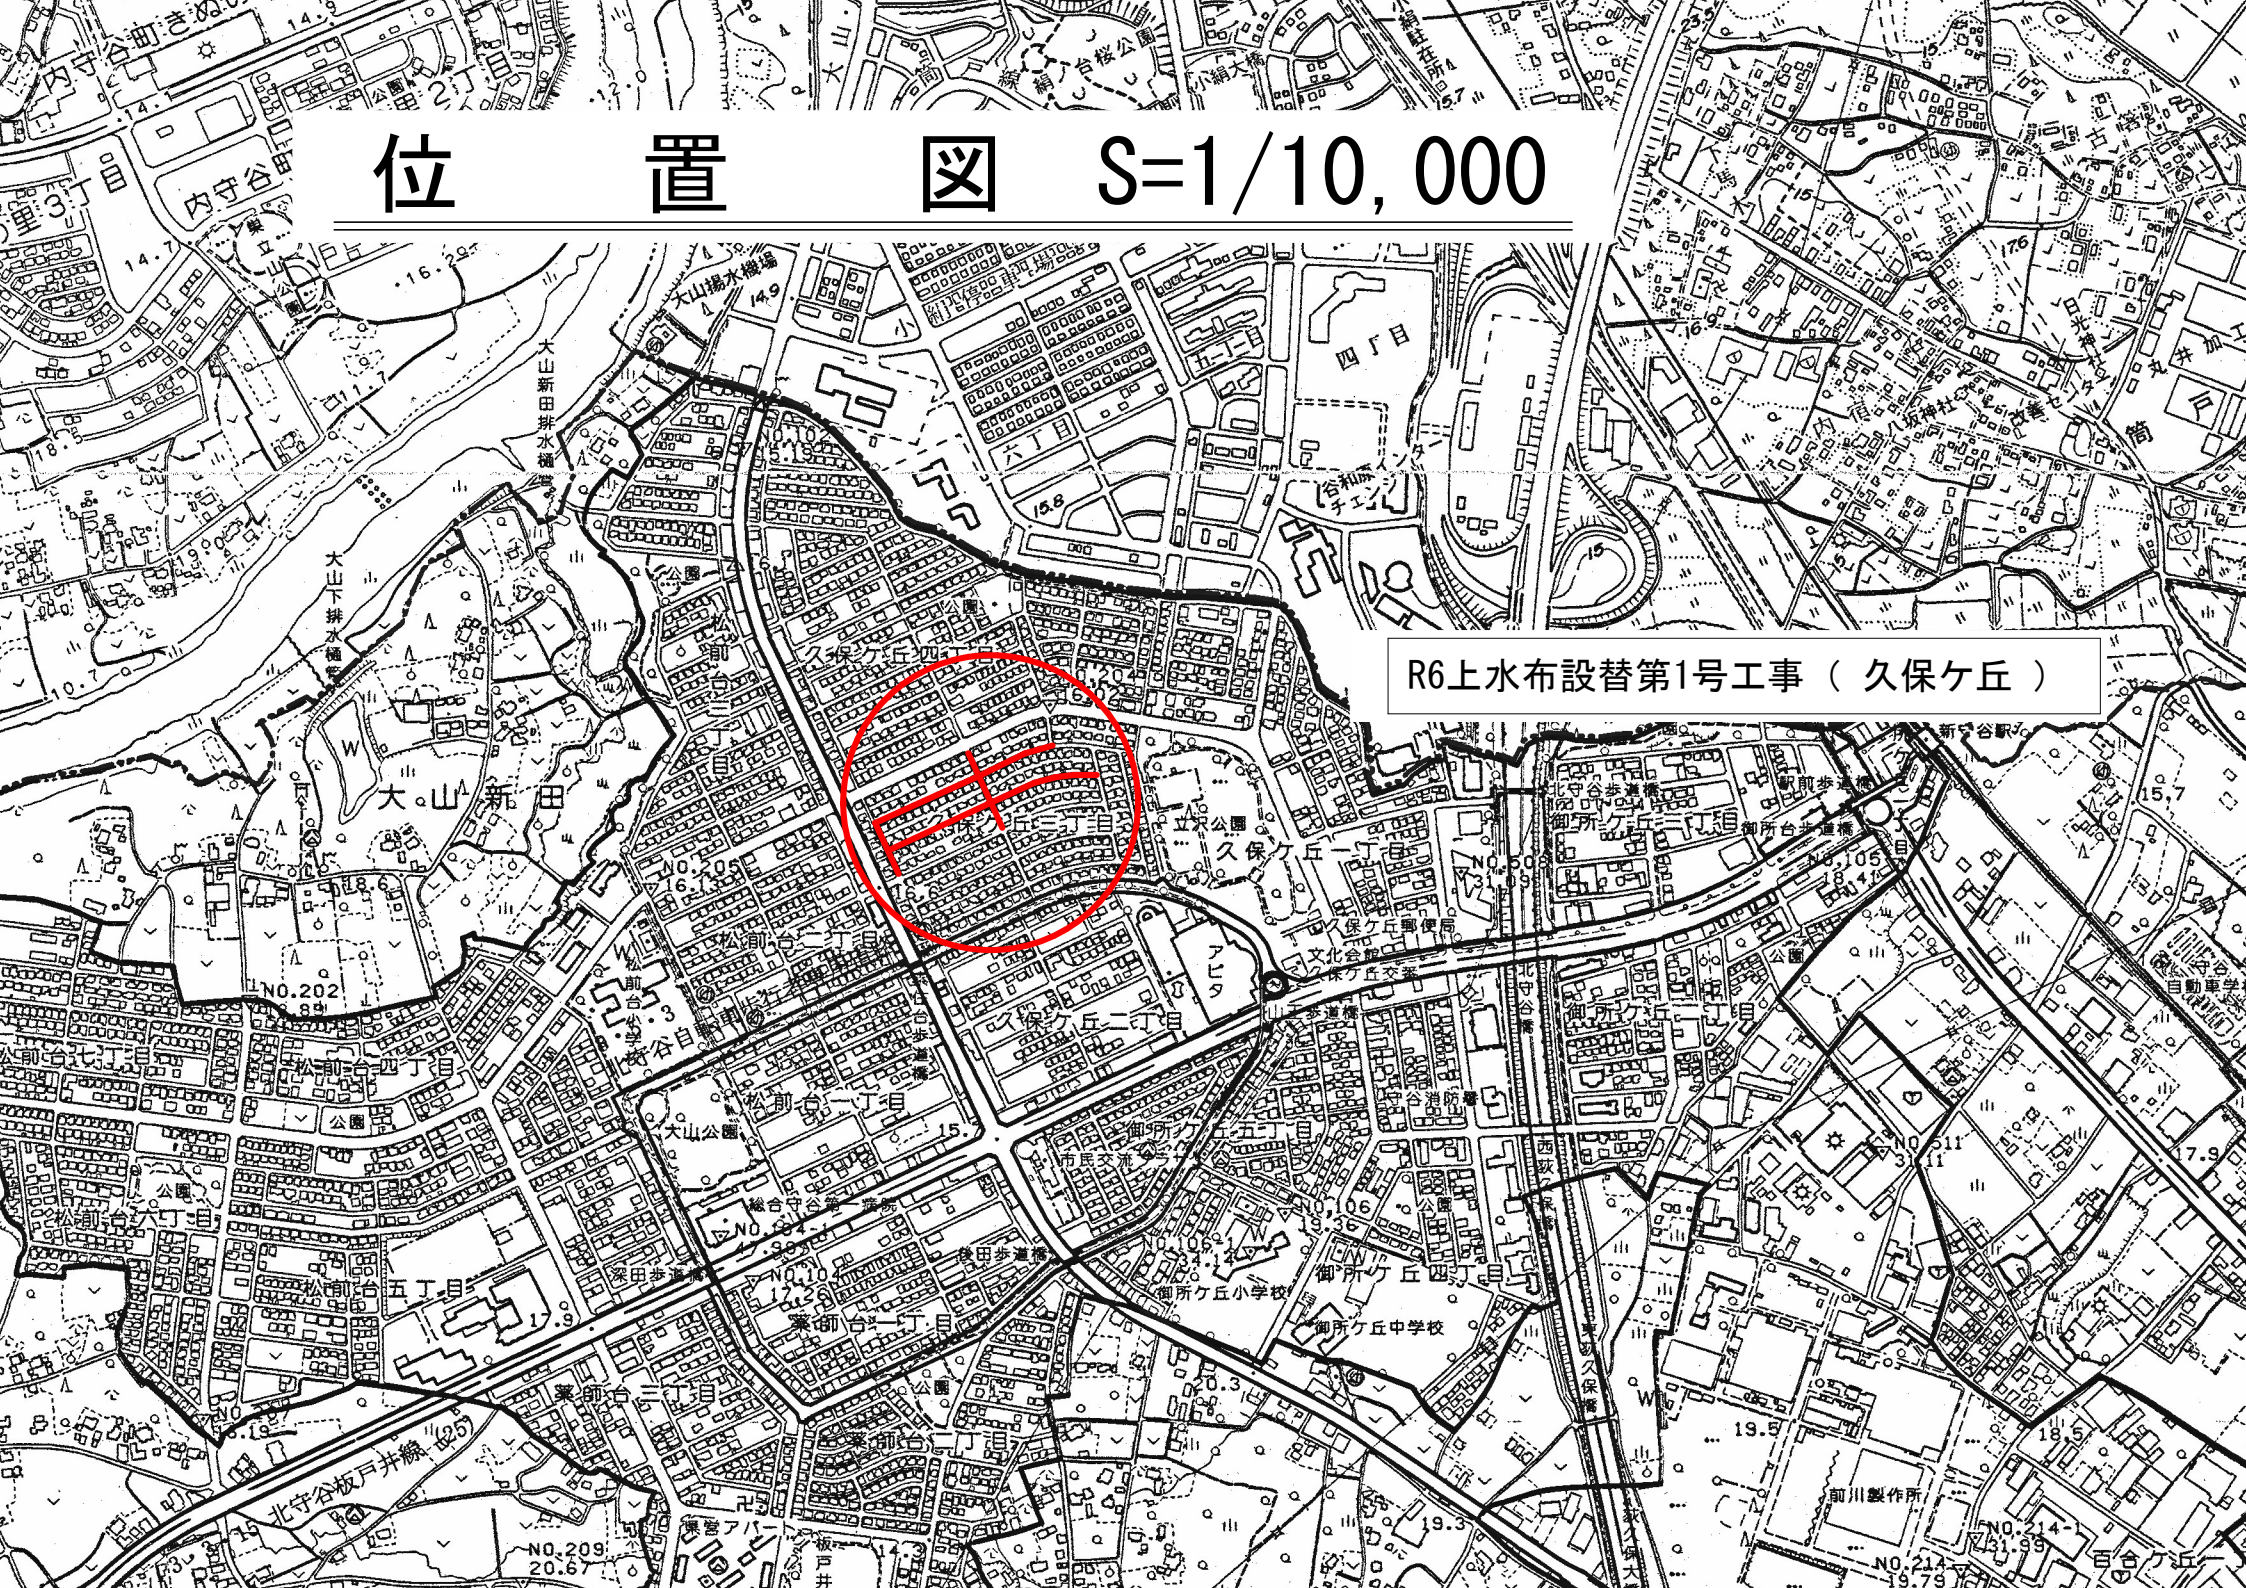

R6上水布設替第1号工事 (久保ヶ丘)