


植栽平面図(灌木)

1:300

昭和六十三年三月

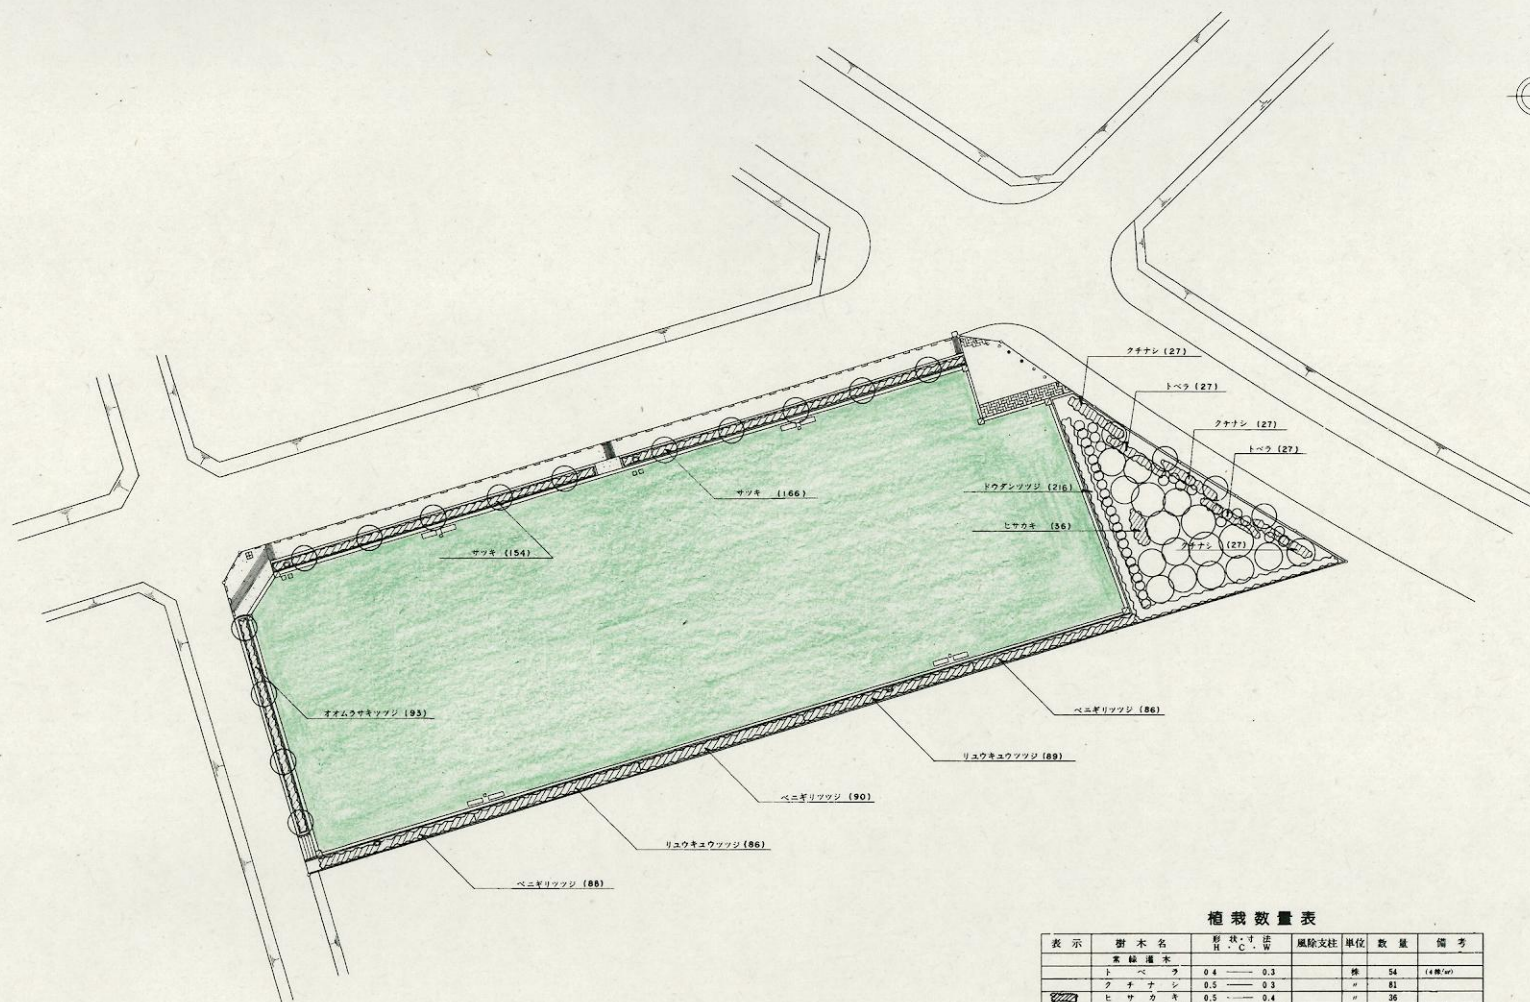

植栽数量表

表示	樹木名	樹高 目盛	風除支柱 単位	数量	備考
	常緑灌木				
	トベラ	0.4 — 0.3	株	54	(4株/㎡)
	クサナシ	0.5 — 0.3	株	81	
	ヒサカキ	0.5 — 0.4	株	36	
	ツツジ類	0.4 — 0.3	株	439	(6:4=6:4)
	オオムラサキツツジ	0.4 — 0.4	株	93	
	サツキ	0.3 — 0.4	株	330	
	常緑灌木				
	ドウダンツツジ	0.5 — 0.25	株	216	