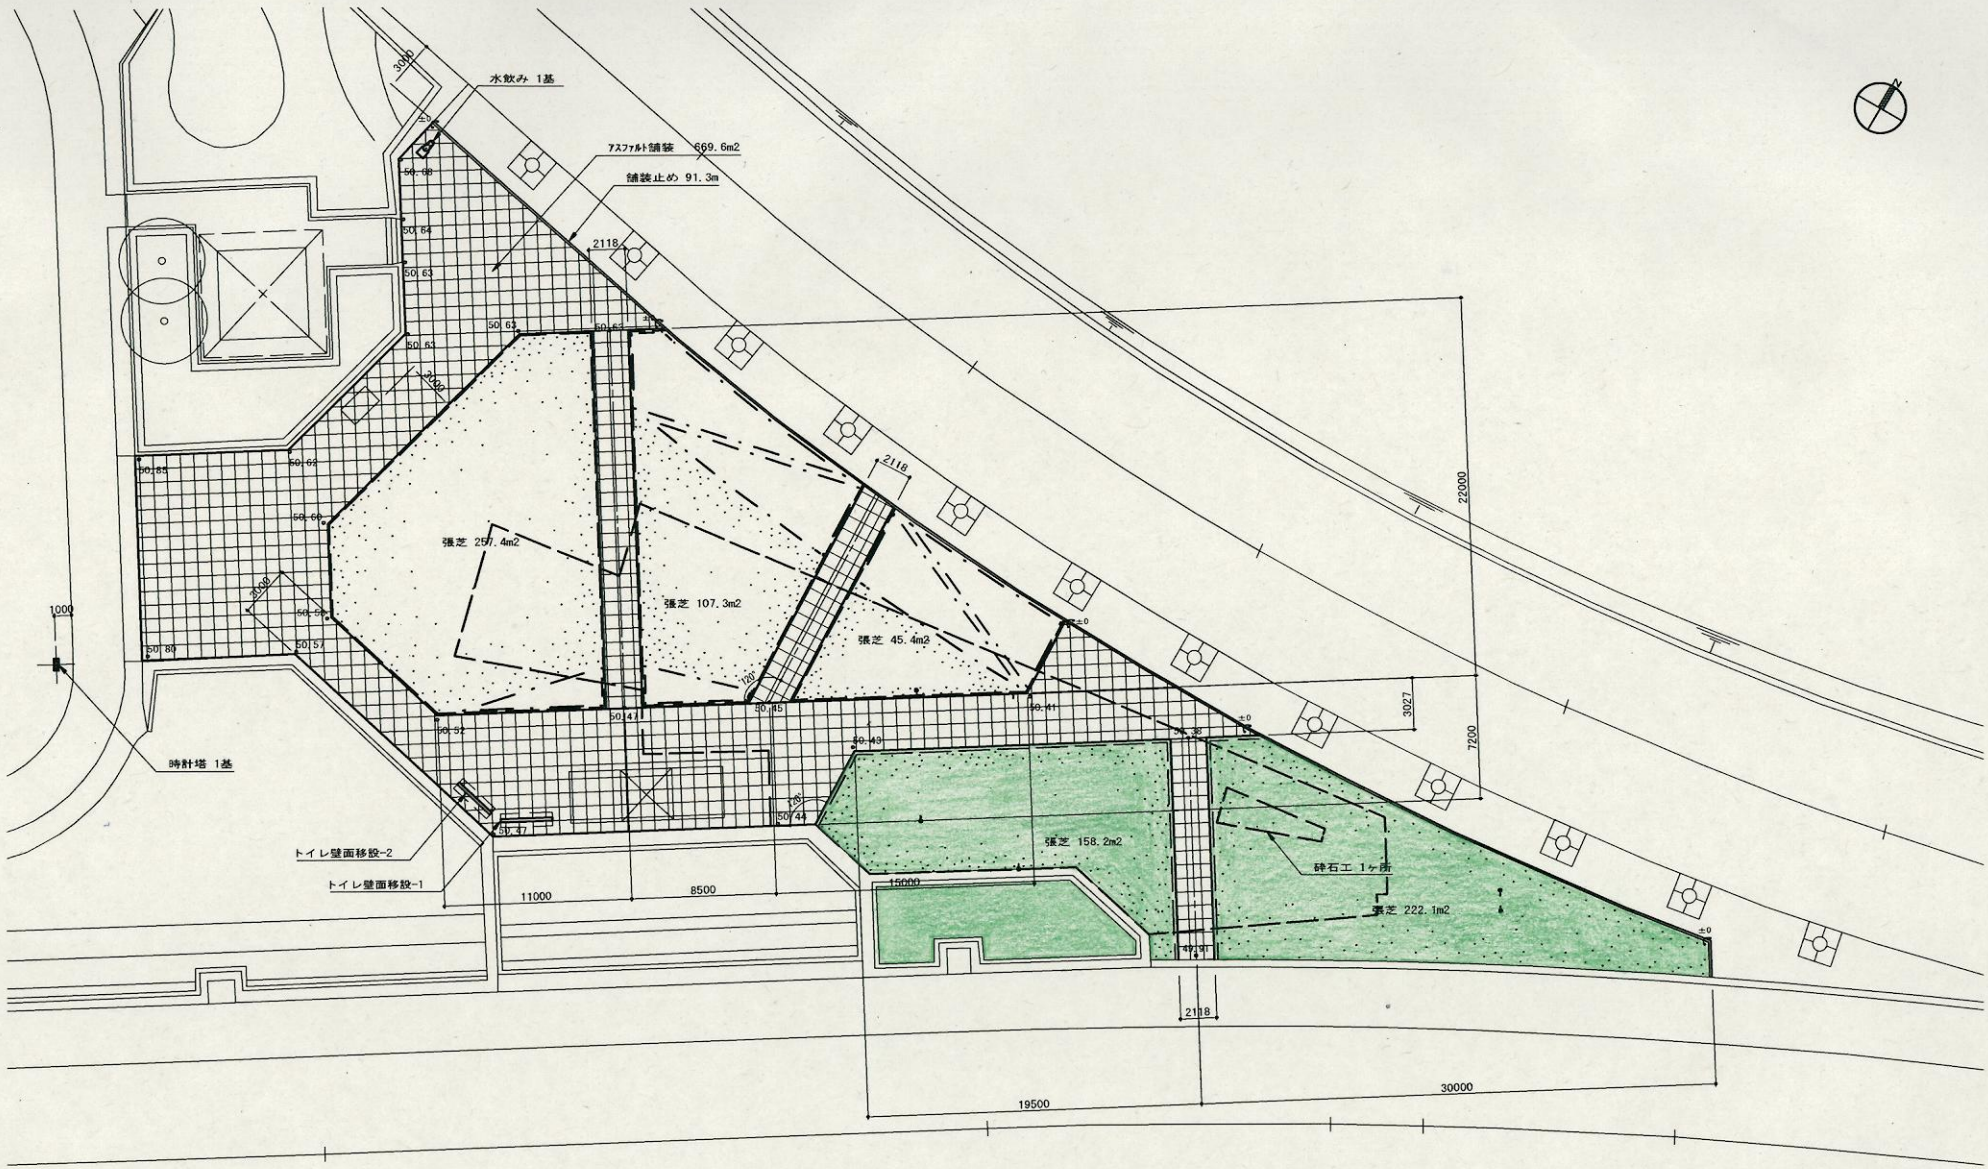

エントランス広場新設平面図

工事名	H22国補公園改修第2号工事	図番	10
図面名	平面詳細図-4	縮尺	A1 S=1:150 A3 S=1:300
工事箇所	南守谷近隣1号公園(けやき台公園)	工事番号	
路線名			
平成 年 月			

部長	次長	課長	副主幹	主査	設計	照査