


南守谷地区防災調節池平面図 S=1:500

名	種	規格	形状	単位	数量	備	考
アスファルト舗装		M ²			1800		
ダスト舗装		M ²			1875		
草止め A		基			5		
草止め B		基			3		
クズ入れ		基			2		
空かん入れ		基			2		
ベンチ	製木	基			11		
フールボール		組			1		
バックネット		基			1		
スコアボード		基			1		
ガードレール	Gr-C-4E	M			271		
ガードパイプ		M			230		
アルミ高欄		M			452		
水飲み		基					
コンクリート舗装		M ²			270		
コンクリート舗石	CE-BM	M					
看板		基			4		
塀		M			8		平面
止境(草)		M			6817		ノリ面

トイレ	FRP製水流式WL-1型	号	
ブロック塀		M	4494
グラウンド(芝)		M ²	4828
# Gravel		m ²	626 (砂利)
# Sole		m ²	3734 (土)

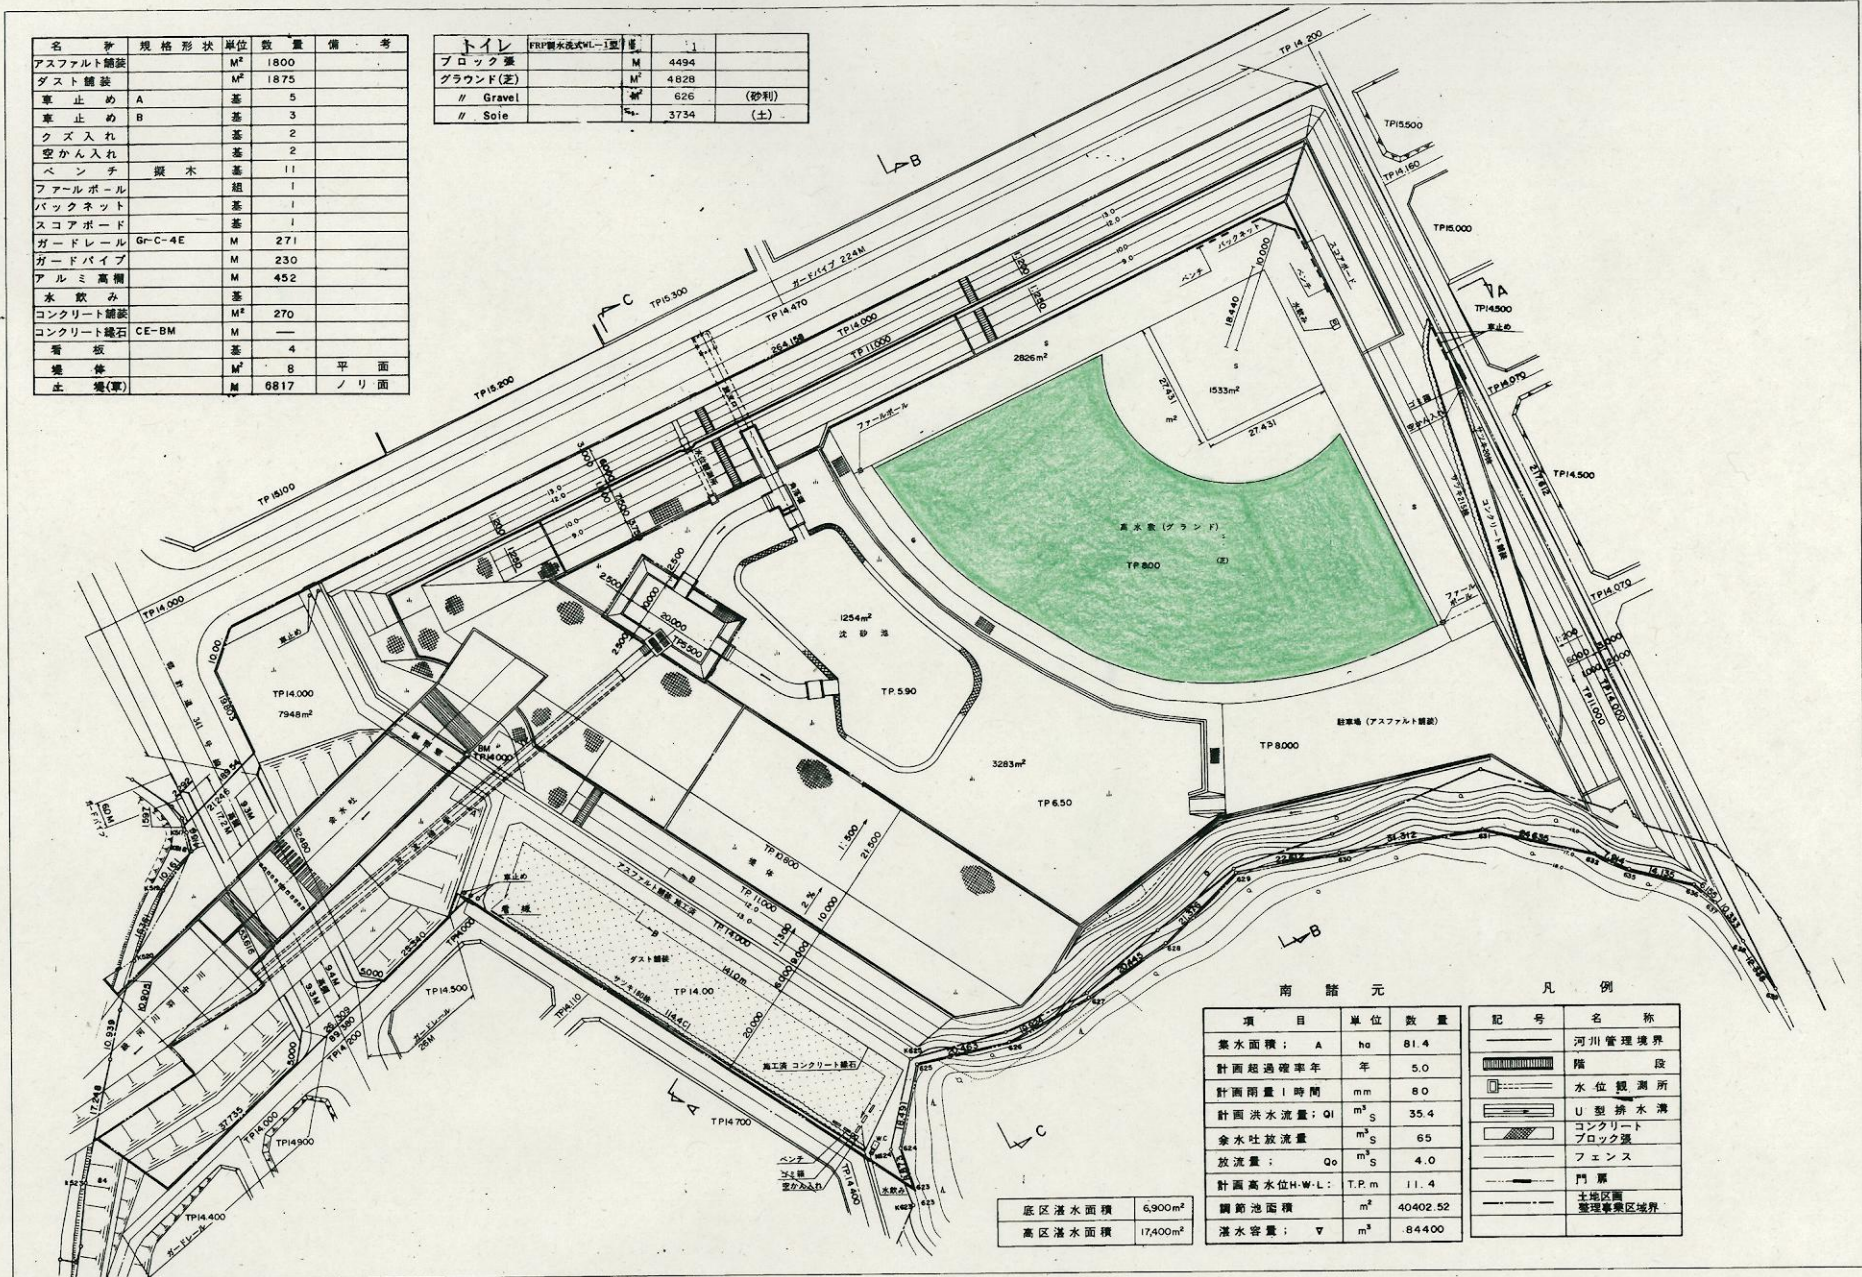

南 諸 元 凡 例

項 目	単位	数量	記 号	名 称
集水面積: A	ha	81.4	—	河川管理境界
計画超過確率年	年	5.0	—	階 段
計画雨量 1 時間	mm	80	—	水位観測所
計画洪水流量: Q1	m ³ /s	35.4	—	U型排水溝
余水吐放流量	m ³ /s	65	—	コンクリートブロック塀
放流量: Q0	m ³ /s	4.0	—	フェンス
計画高水位H-W-L: T.P.m		11.4	—	門 扉
調節池面積	m ²	40402.52	—	土地区画管理界区域界
湛水容量: V	m ³	84400		

底区湛水面積	6,900m ²
高区湛水面積	17,400m ²