


平面図-1 平面図-2

平面図-2 平面図-3

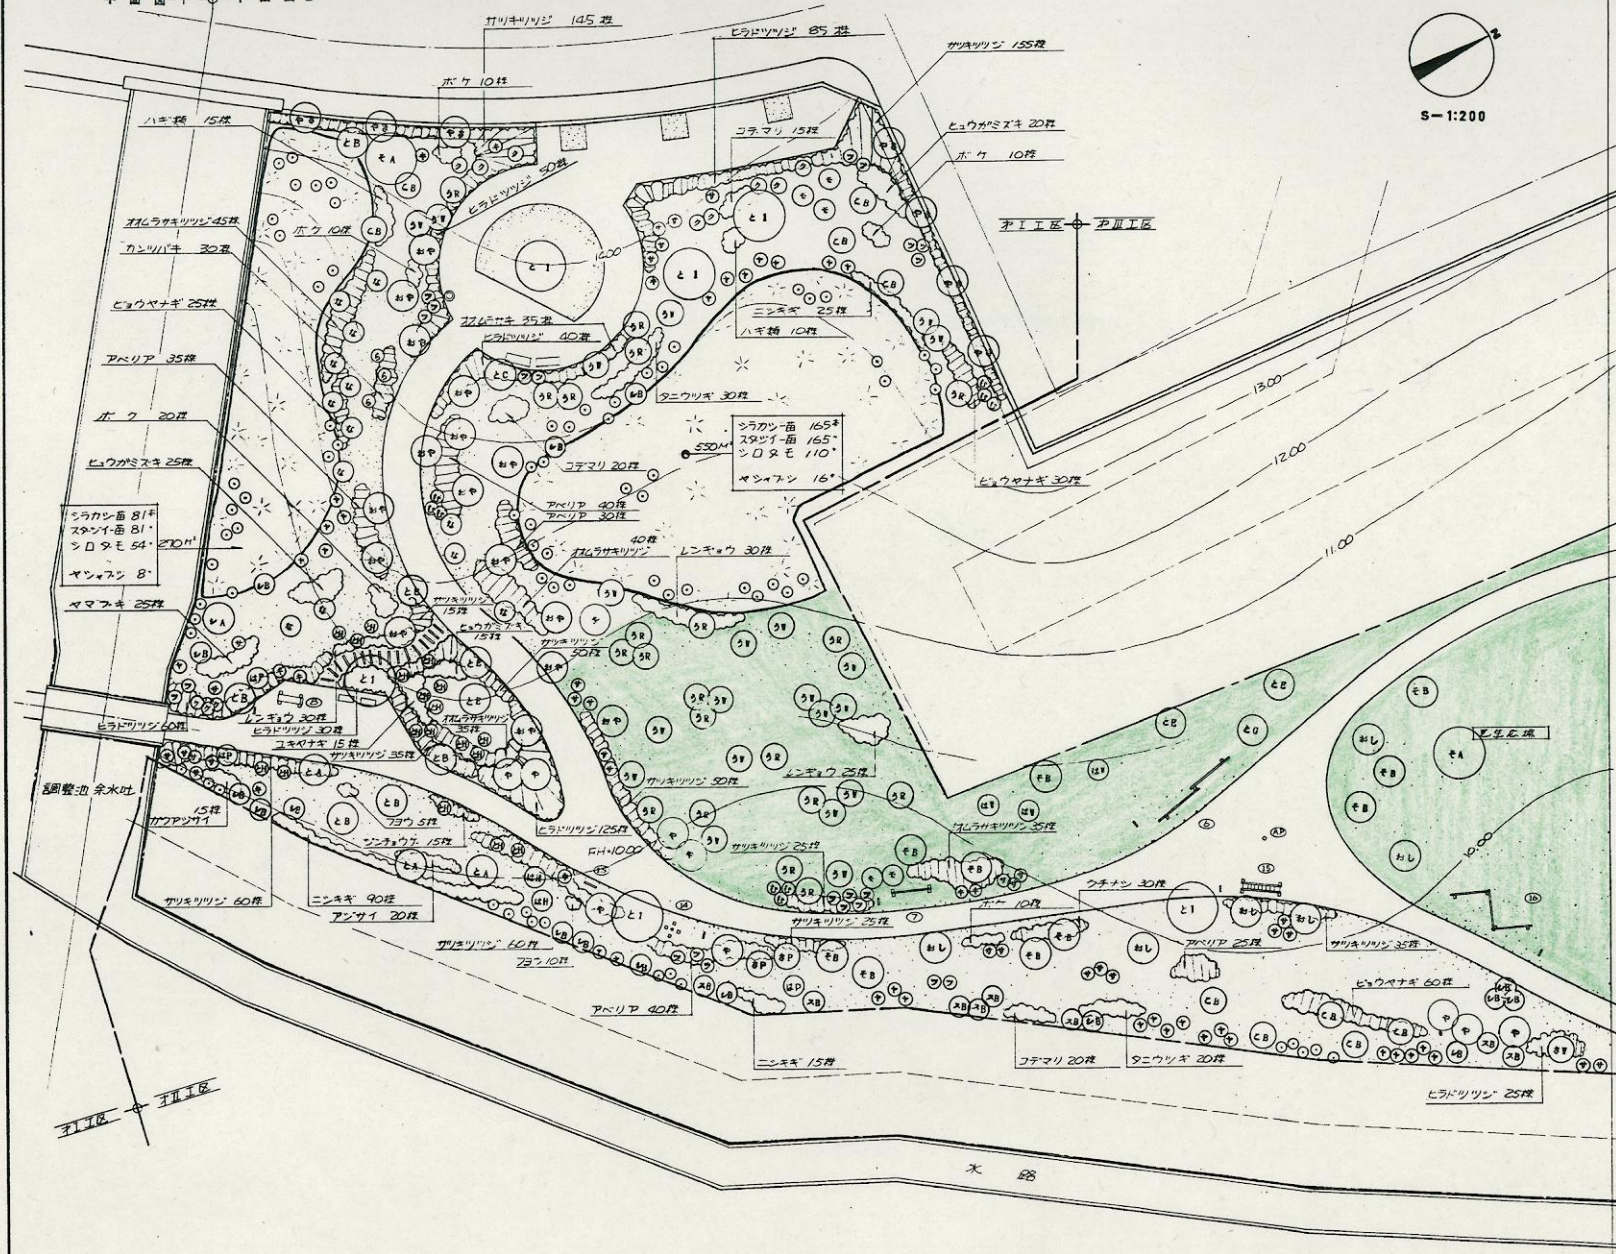

見 例				
記号	樹 種 名	樹 高 (m)	数 量	単位
シラカシ-A	シラカシ-A	4.5 0.3 1.5	1	本
シラカシ-B	シラカシ-B	3.5 0.18 1.0	16	・
スダジイ-B	スダジイ-B	3.5 0.18 1.0	8	・
モチノキ	モチノキ	3.0 0.15 1.0	5	・
キンモクセイ	キンモクセイ	2.0	0.7	9
サザンカ	サザンカ	2.0	0.6	30
ツバキ類	ツバキ類	2.0	0.5	22
ヤブツバキ	ヤブツバキ	1.5	0.4	30
モッコク	モッコク	2.0	0.8	11
ソメイヨシノ-A	ソメイヨシノ-A	5.0 0.45 3.0	2	・
サトザクラ(ス)	サトザクラ(ス)	5.0 0.45 3.0	6	・
ソメイヨシノ-B	ソメイヨシノ-B	3.5 0.18 1.5	10	・
オオシマザクラ	オオシマザクラ	3.5 0.18 1.5	6	・
ヤマザクラ	ヤマザクラ	3.5 0.18 1.5	7	・
オオヤマザクラ	オオヤマザクラ	3.5 0.15 1.2	16	・
サクラ-A(花)	サクラ-A(花)	3.0 0.12 1.0	3	・
サクラ-B(花)	サクラ-B(花)	3.0 0.12 1.0	5	・
サクラ-C(花)	サクラ-C(花)	3.0 0.12 1.0	1	・
サクラ-D(花)	サクラ-D(花)	3.0 0.12 1.0	5	・
サクラ-E(花)	サクラ-E(花)	3.0 0.12 1.0	1	・
サクラ-F(花)	サクラ-F(花)	1.5	1.8	・
常 緑 中 木				
コナマリ	コナマリ	3.5 0.18 1.2	10	本
ハナミズキ(B)	ハナミズキ(B)	3.0 0.15 1.0	3	・
ハナミズキ(紅)	ハナミズキ(紅)	3.0 0.15 1.0	3	・
ハナミズキ(藍)	ハナミズキ(藍)	3.0 0.12 0.8	2	・
ヤマボウシ	ヤマボウシ	3.5 3.5 3.5	10	・
ナツカマド	ナツカマド	3.5 0.15 1.0	13	・
サルスベリ(B)	サルスベリ(B)	3.0 0.15 1.2	1	・
サルスベリ(紅)	サルスベリ(紅)	3.0 0.15 1.2	2	・
ツバキ	ツバキ	3.0 0.12 1.2	21	・
ツバキ(紅)	ツバキ(紅)	2.5 0.15 1.2	20	・
ムラサキ	ムラサキ	1.5	0.4	9
ライラック	ライラック	1.5	0.7	3
西 木	シラカシ-C	1.5	75	本

60 国街道第1-1号 工事

年度

路線名

工事場所 北相馬郡守谷町 守谷の地内

図面種別 補綴平面図-2

図面番号 全 11 張のうち第 5 号

縮 尺 S-1:200

茨城県北相馬郡守谷町