


# R7 空気弁更新第2号工事 位置図



参考資料

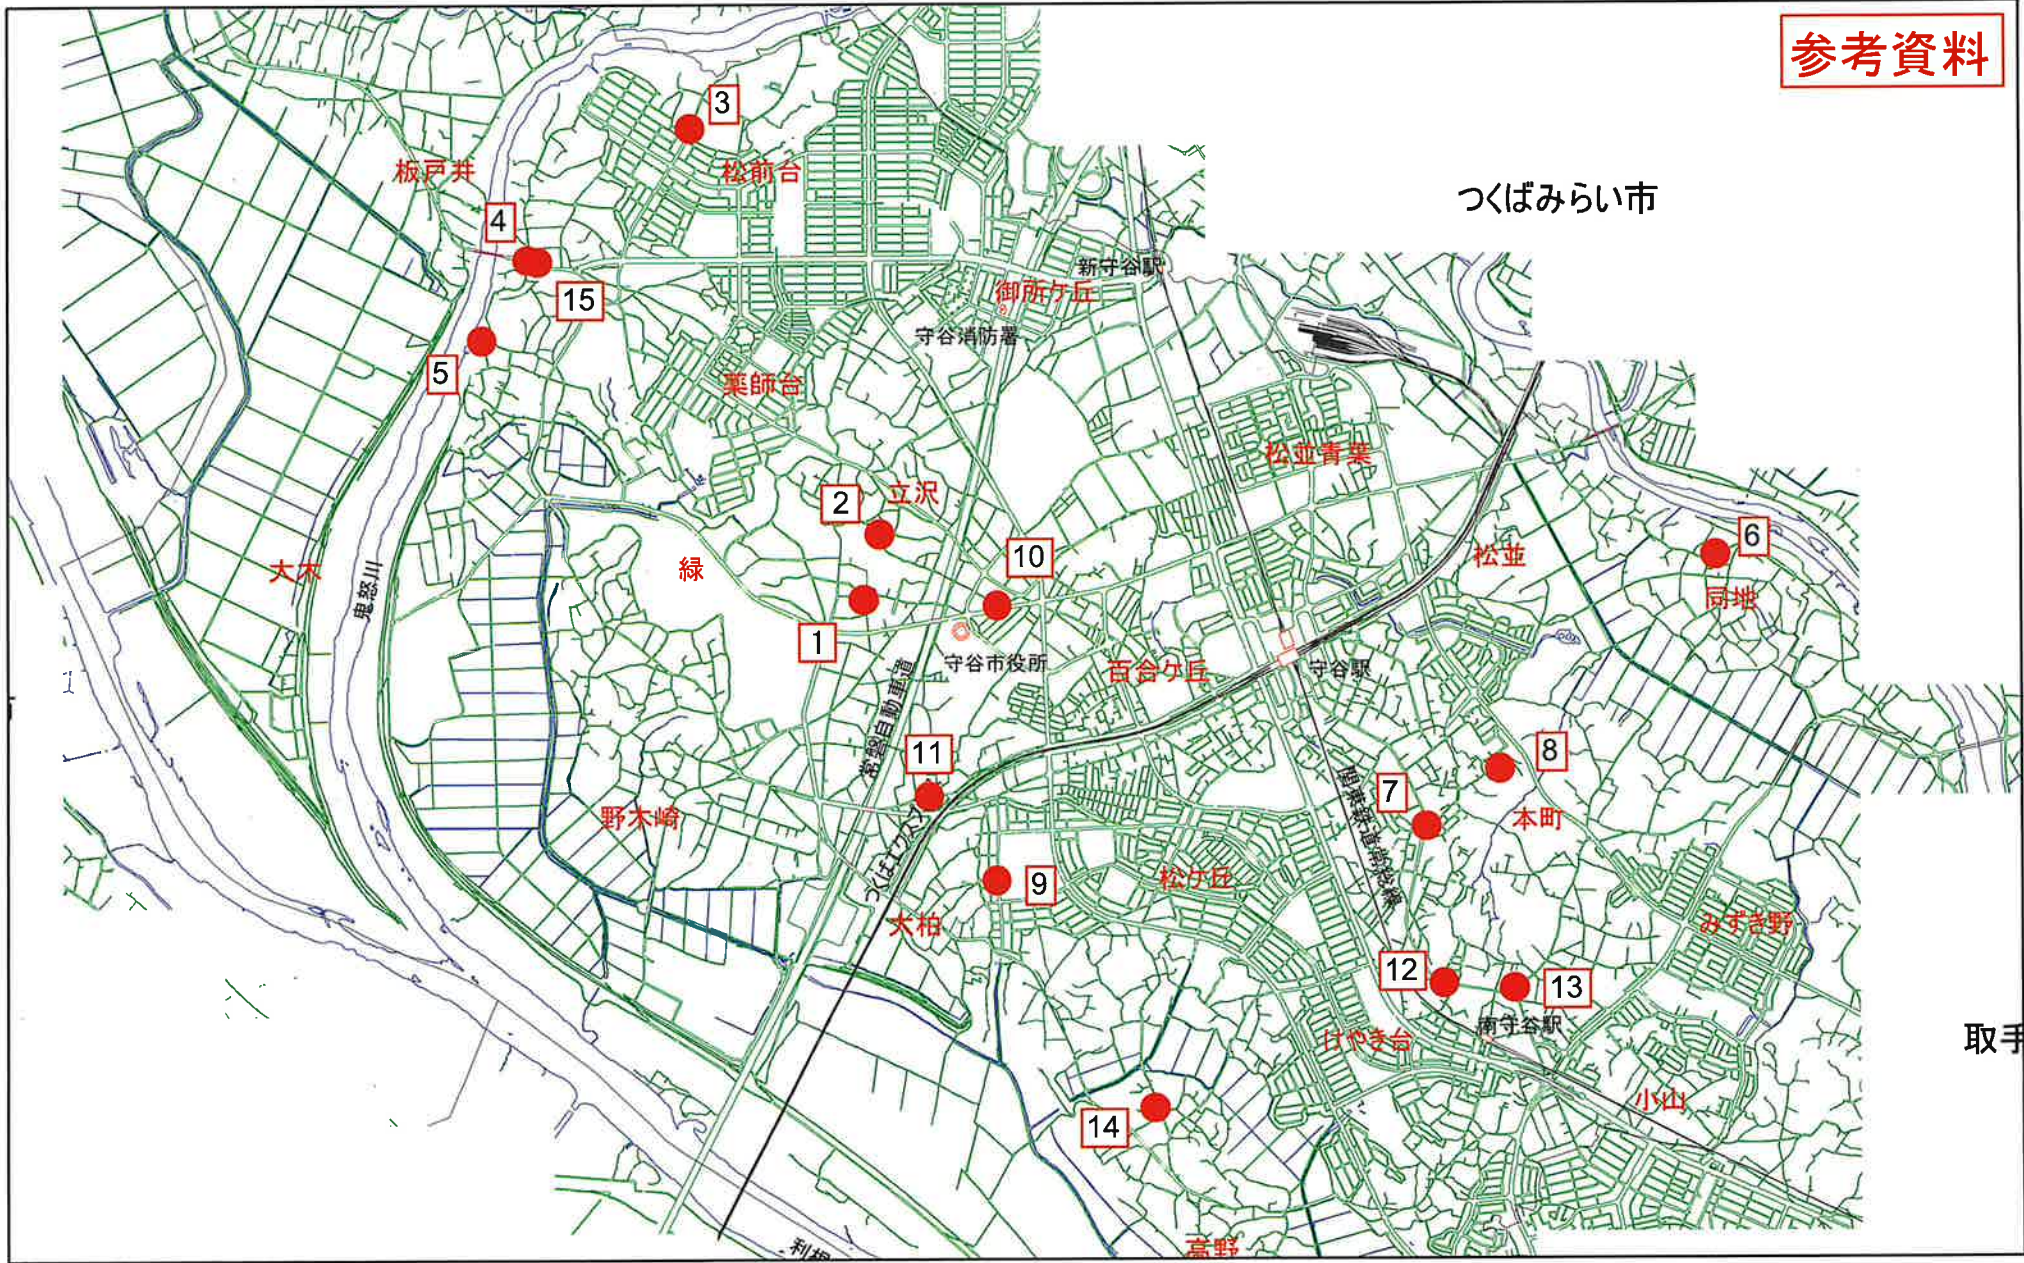

縮尺 1/33,000 0 2,100m