


市街化区域編入推移（昭和45年～平成23年）

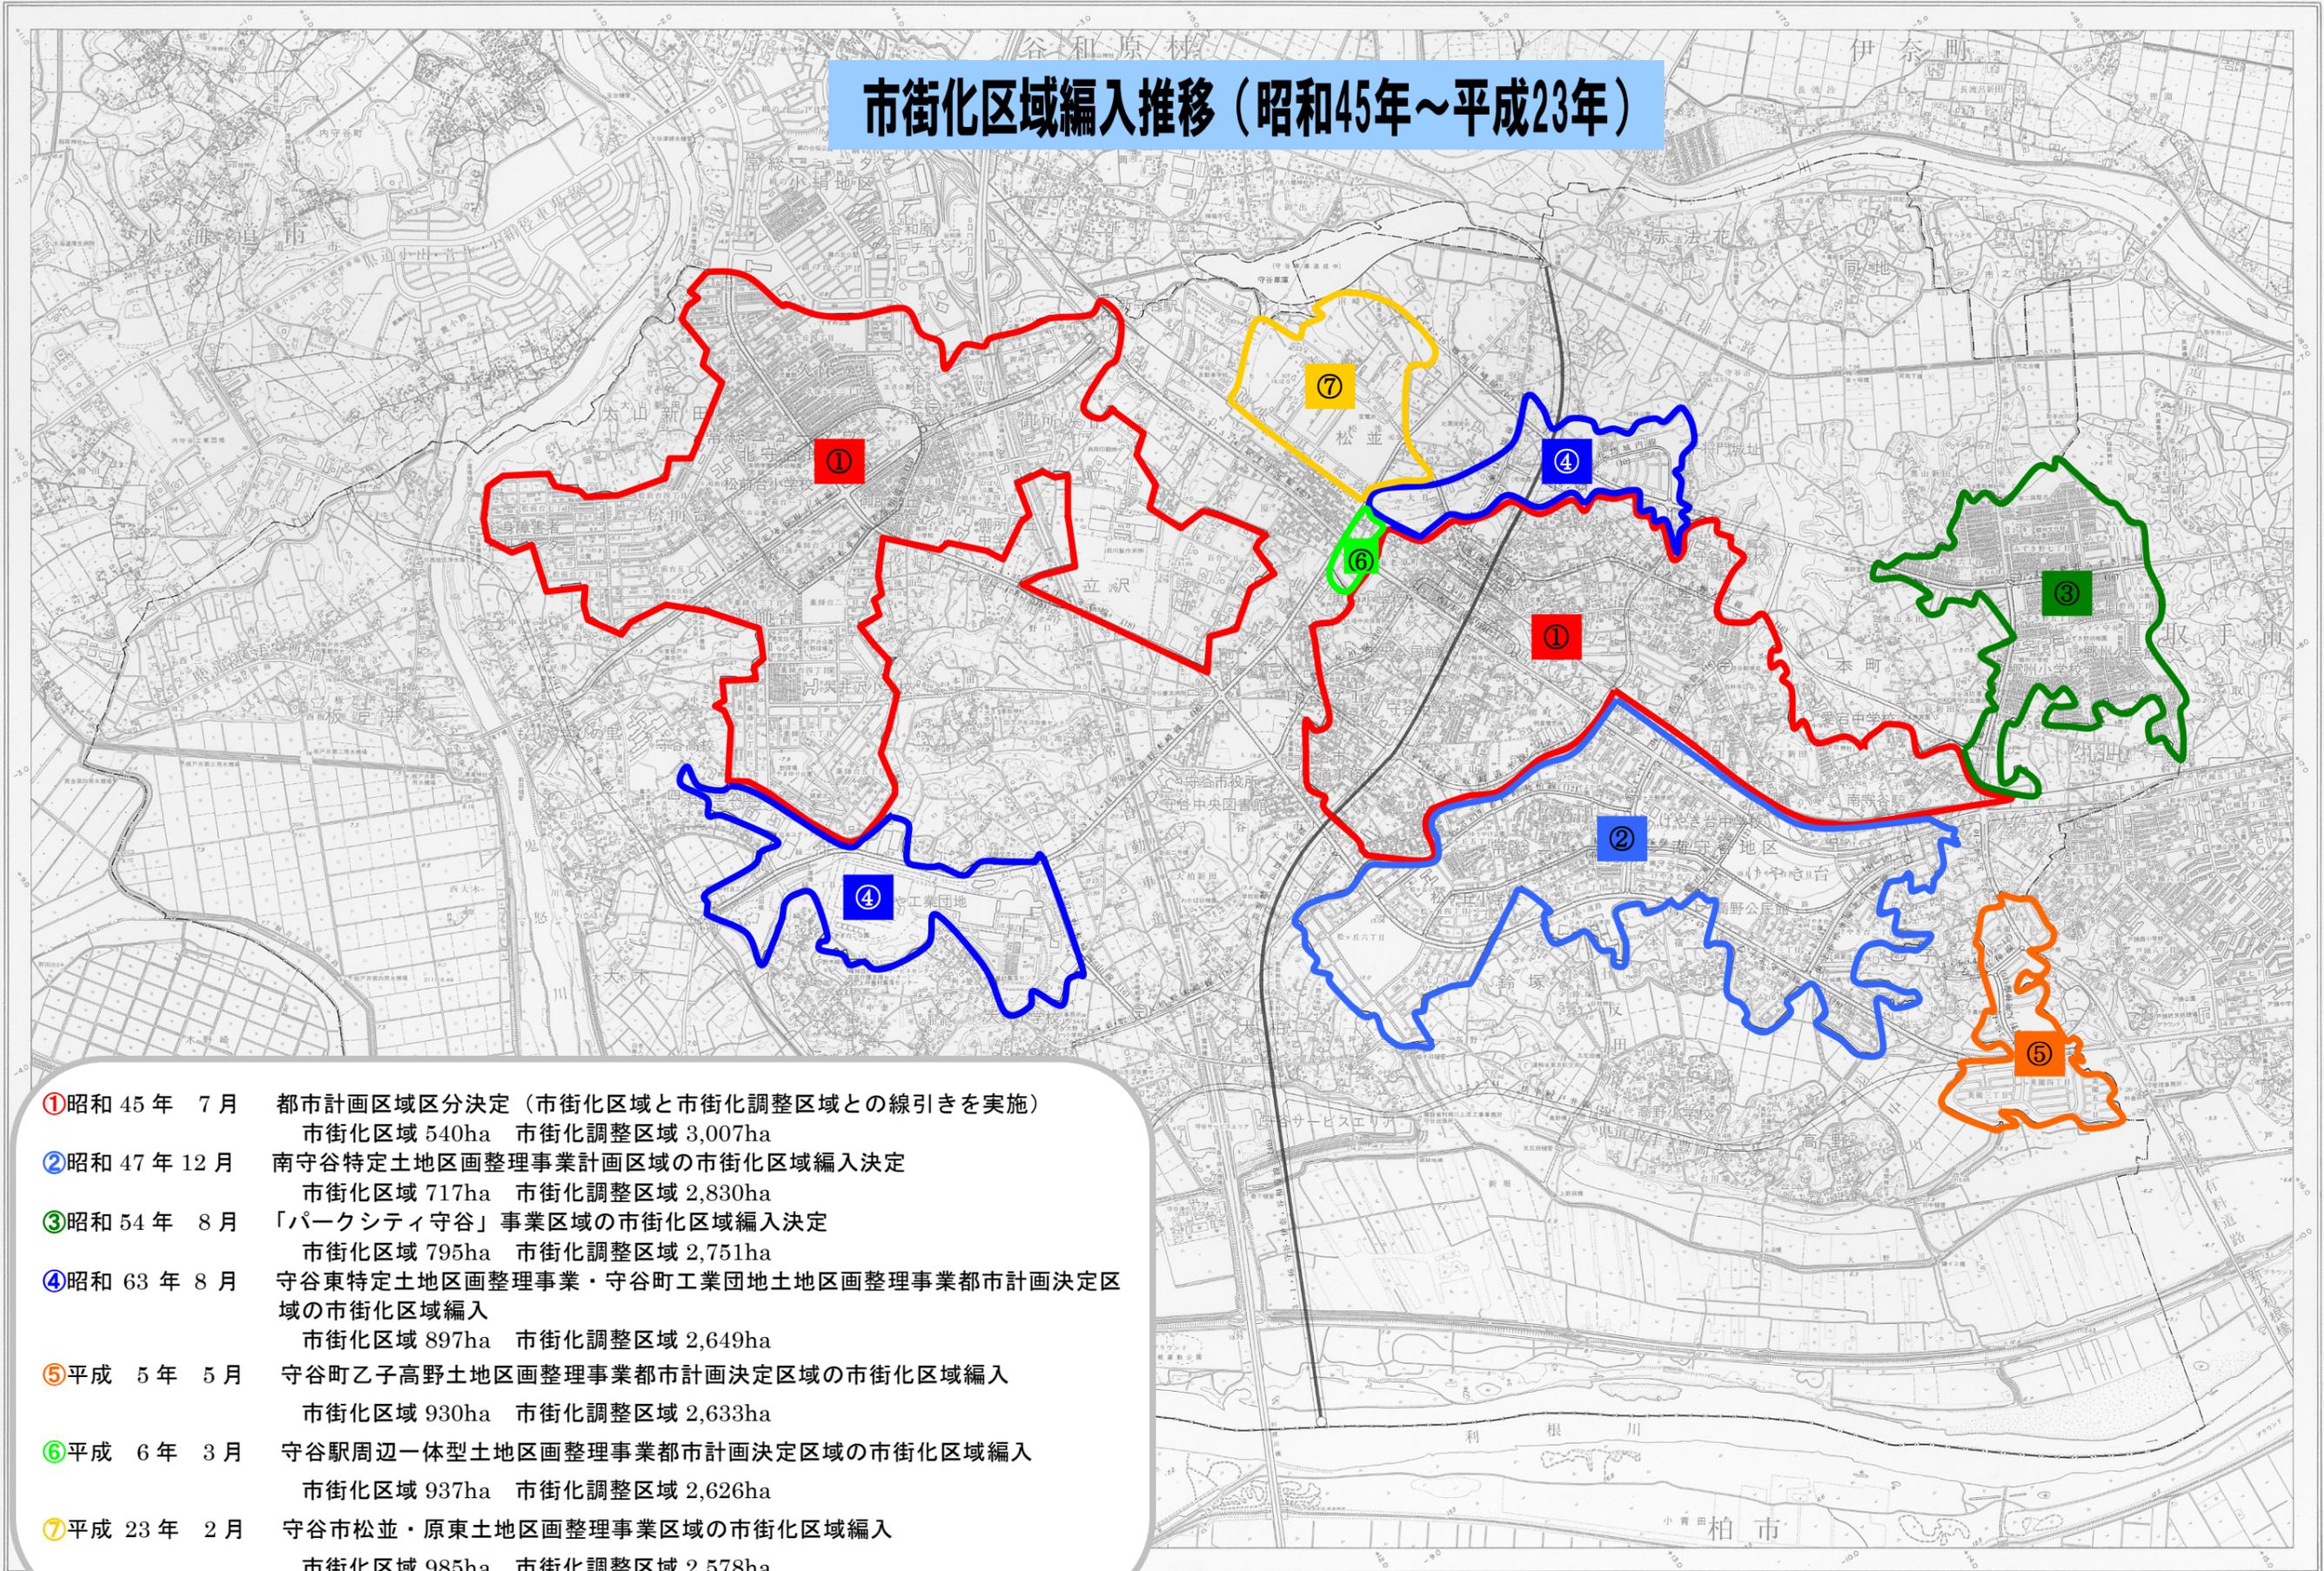

- ①昭和 45 年 7 月 都市計画区域区分決定（市街化区域と市街化調整区域との線引きを実施）
市街化区域 540ha 市街化調整区域 3,007ha
- ②昭和 47 年 12 月 南守谷特定土地区画整理事業計画区域の市街化区域編入決定
市街化区域 717ha 市街化調整区域 2,830ha
- ③昭和 54 年 8 月 「パークシティ守谷」事業区域の市街化区域編入決定
市街化区域 795ha 市街化調整区域 2,751ha
- ④昭和 63 年 8 月 守谷東特定土地区画整理事業・守谷町工業団地土地区画整理事業都市計画決定区域の市街化区域編入
市街化区域 897ha 市街化調整区域 2,649ha
- ⑤平成 5 年 5 月 守谷町乙子高野土地区画整理事業都市計画決定区域の市街化区域編入
市街化区域 930ha 市街化調整区域 2,633ha
- ⑥平成 6 年 3 月 守谷駅周辺一体型土地区画整理事業都市計画決定区域の市街化区域編入
市街化区域 937ha 市街化調整区域 2,626ha
- ⑦平成 23 年 2 月 守谷市松並・原東土地区画整理事業区域の市街化区域編入
市街化区域 985ha 市街化調整区域 2,578ha

