


# 位置図 S=1/10,000

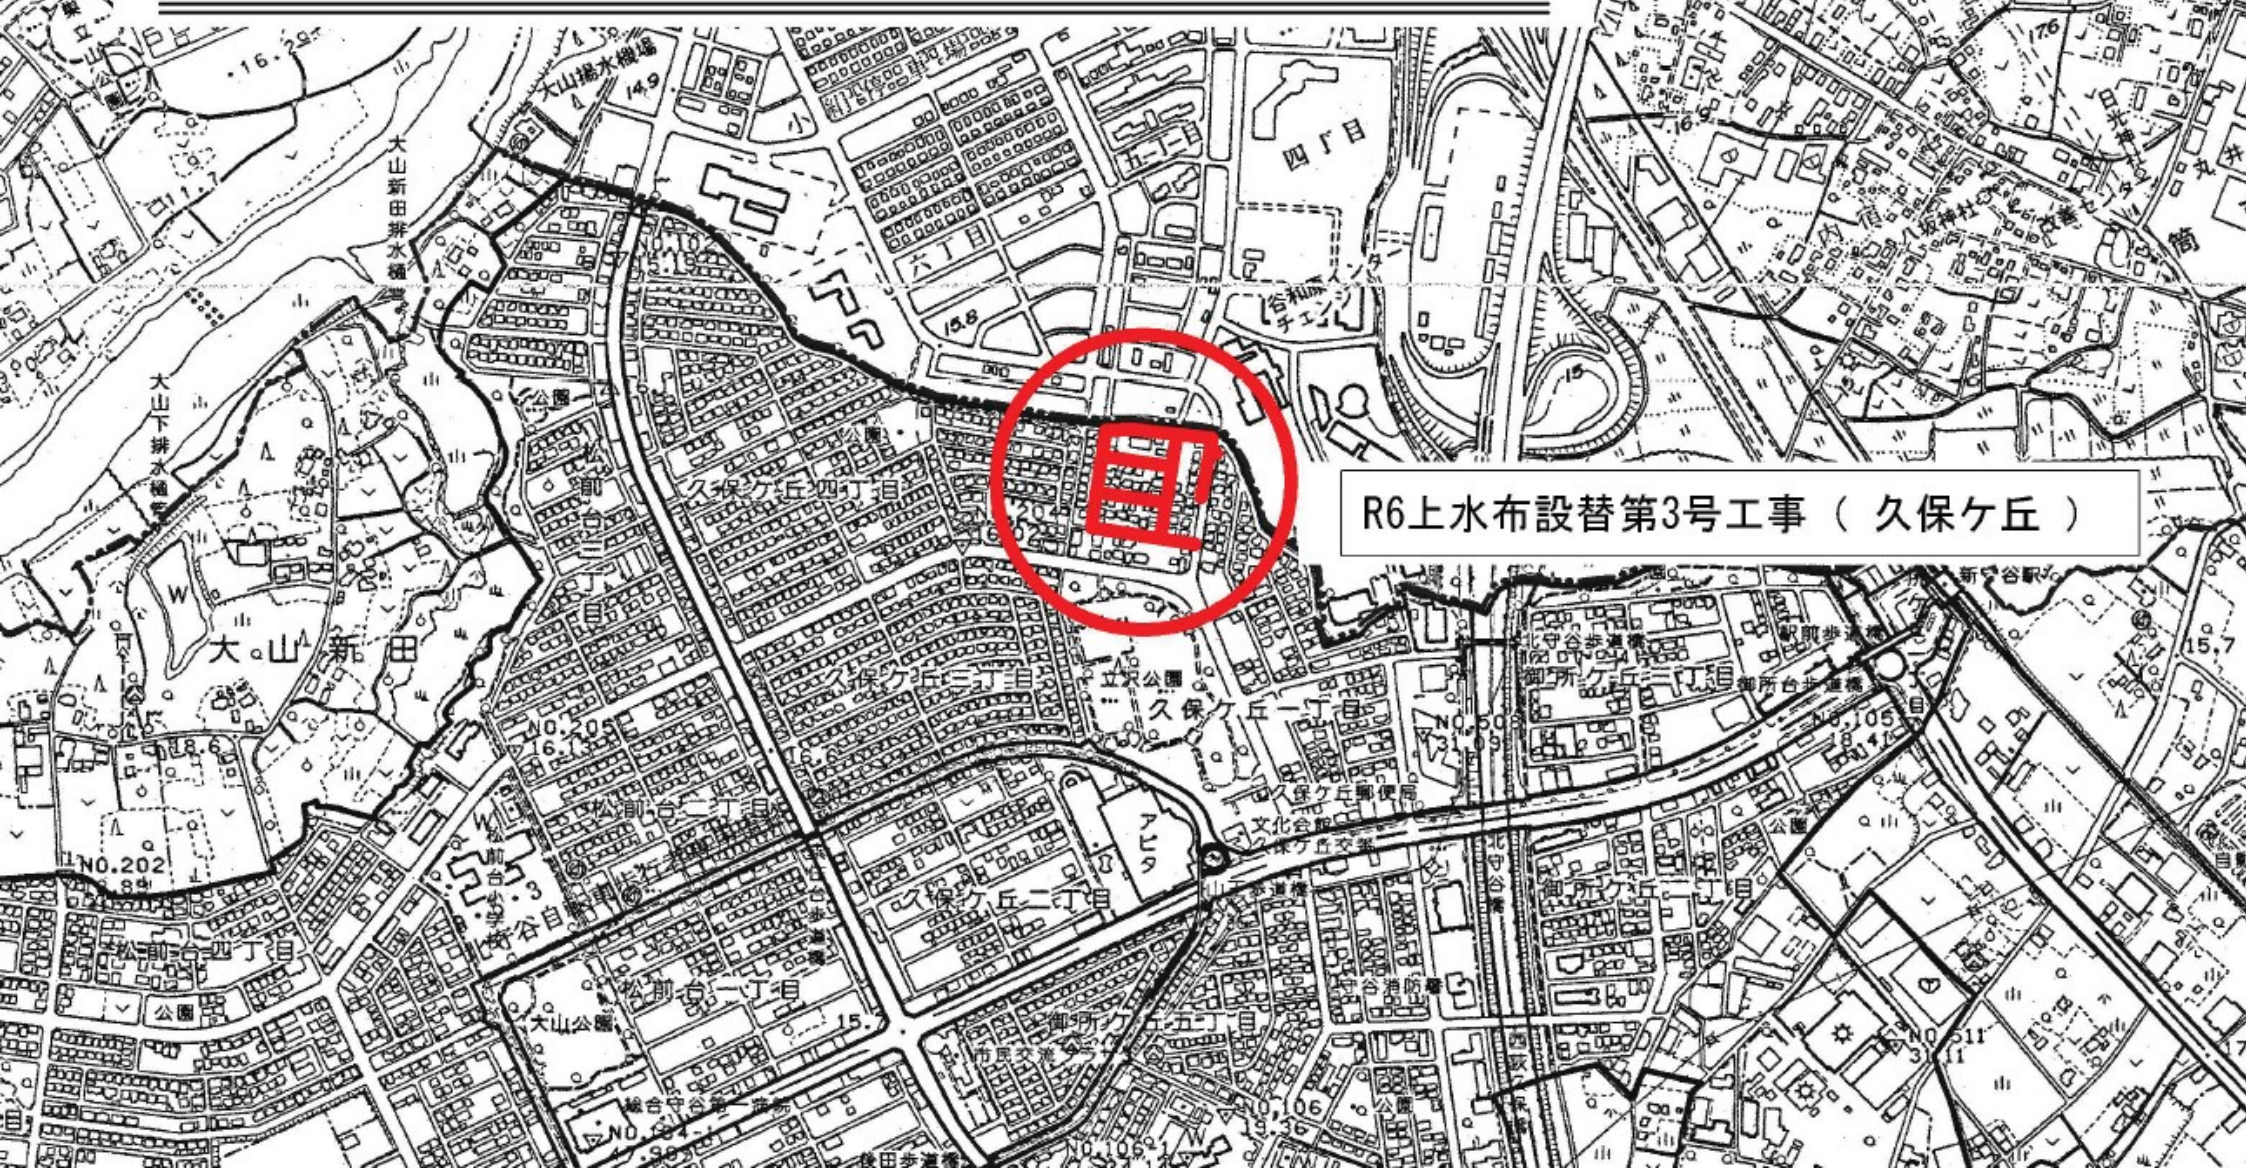

R6上水布設替第3号工事（久保ヶ丘）