
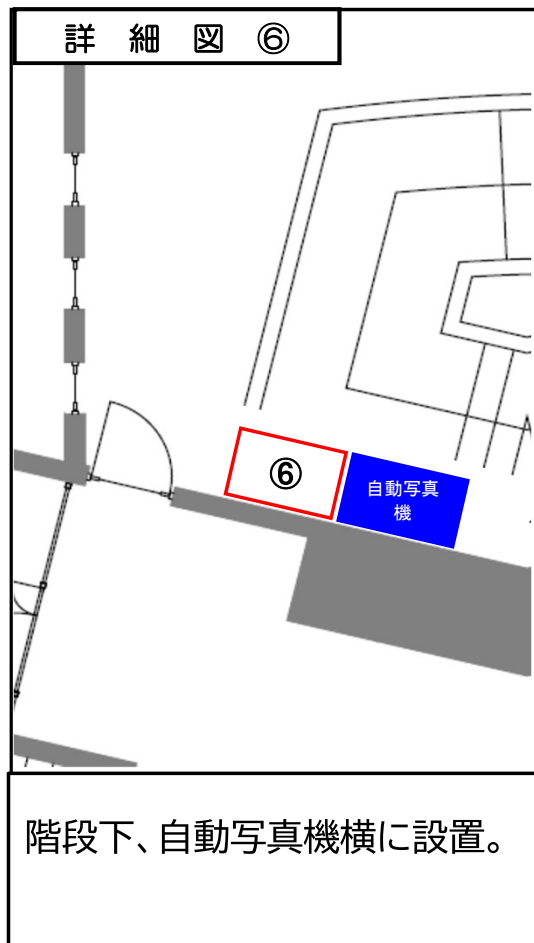



守谷市役所庁舎1階 平面図

A 3_1:400 A 4_1:600

守谷市役所庁舎 1 階 平面図
A 3 1:400 A 4 1:600

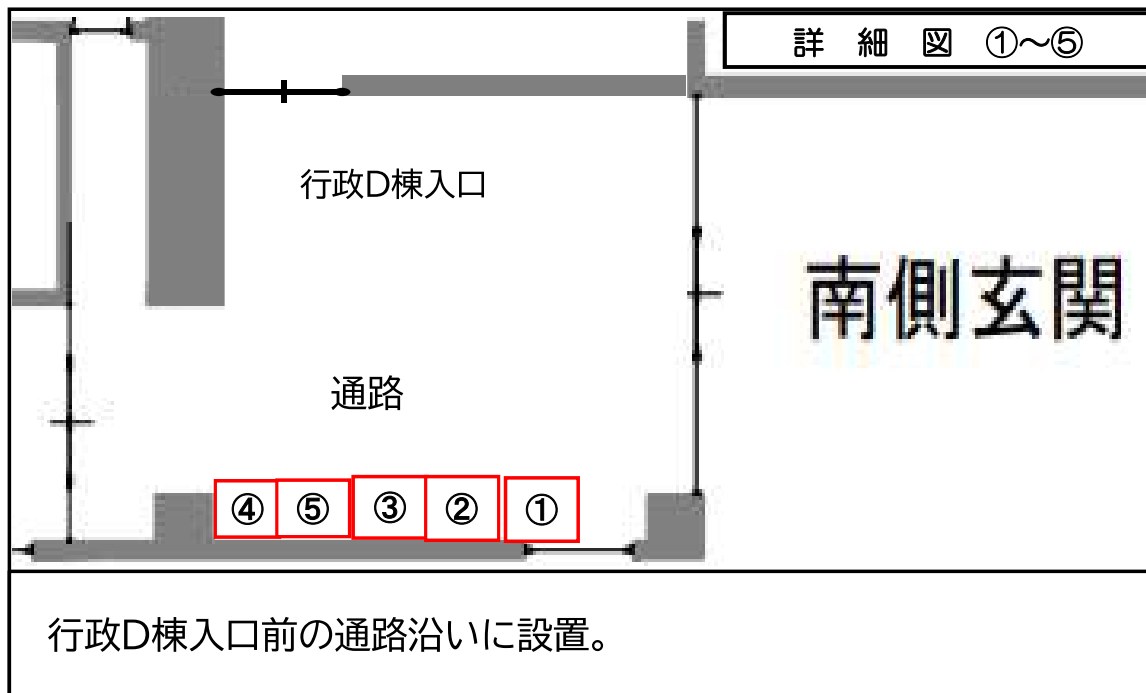


位置図

 


UDC 62-50

保健センター自動販売機設置貸付スペース位置図

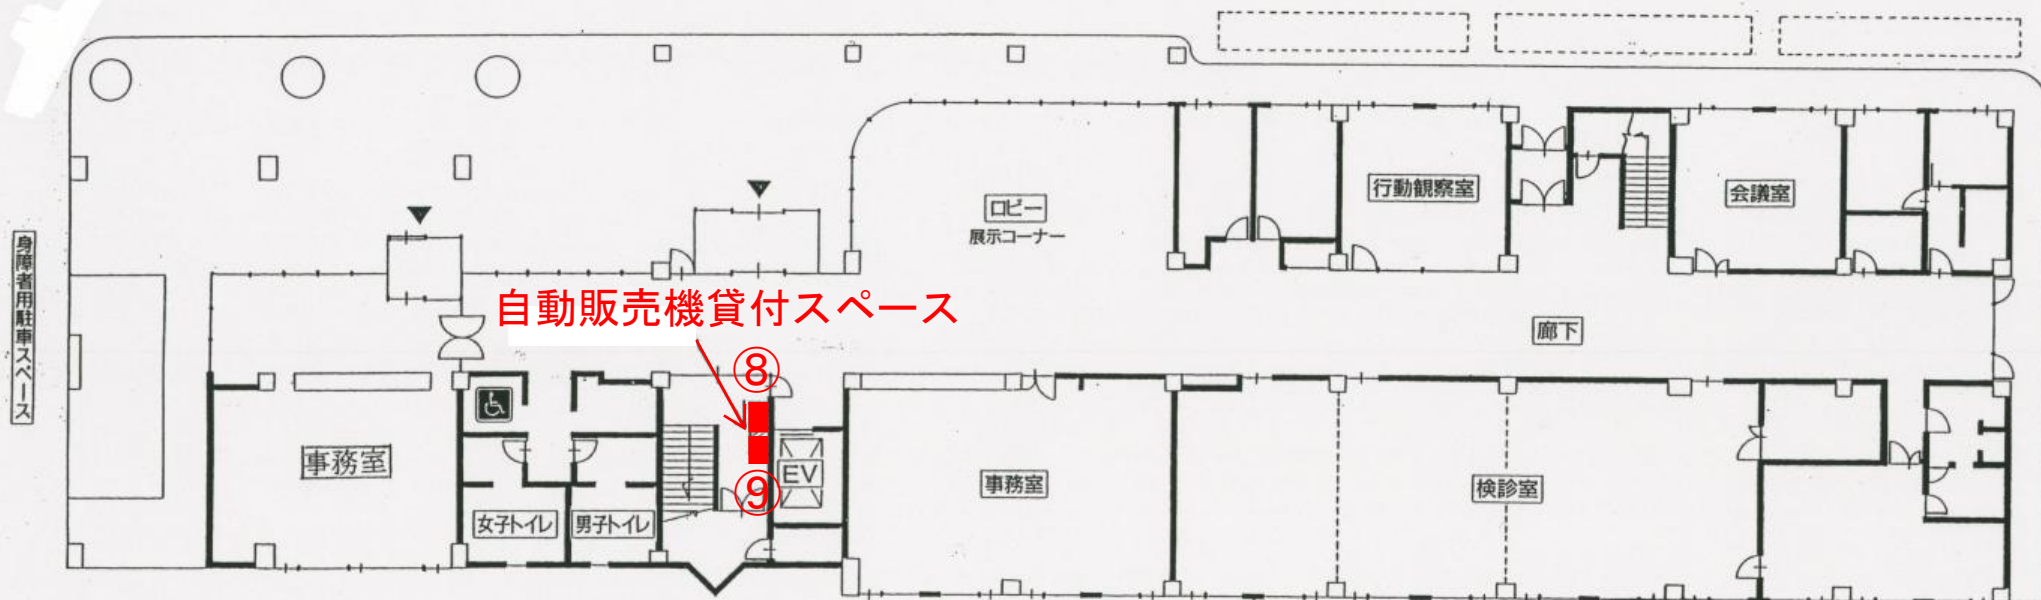

上下水道事務所 自動販売機設置箇所 物件⑩

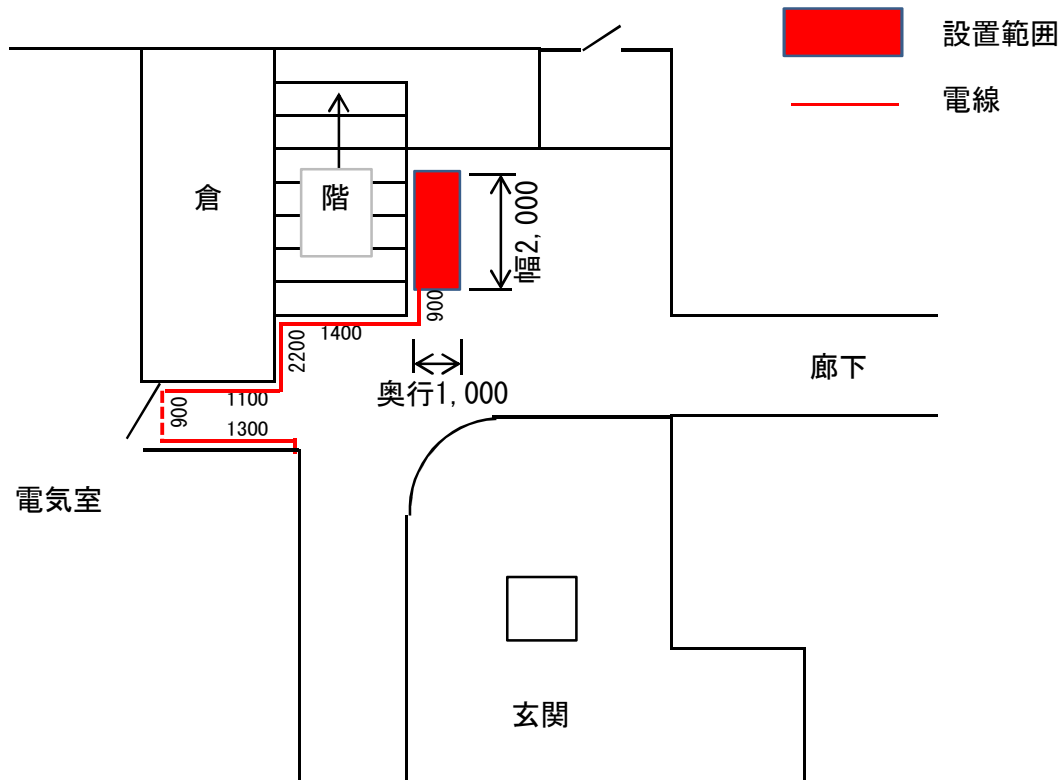

■設置条件

設置寸法は、以下の範囲とする。

幅 2,000mm

奥行 1,000mm



高さ 2,200mm


※電源からの電線(≒12m)の取り回しでは、一部、扉の上(h≒2m)に回す必要がある(点線部)

■要望

飲料の種類は、上下水道事務所の要望により協議できること

守谷市中央公民館 1階 平面図

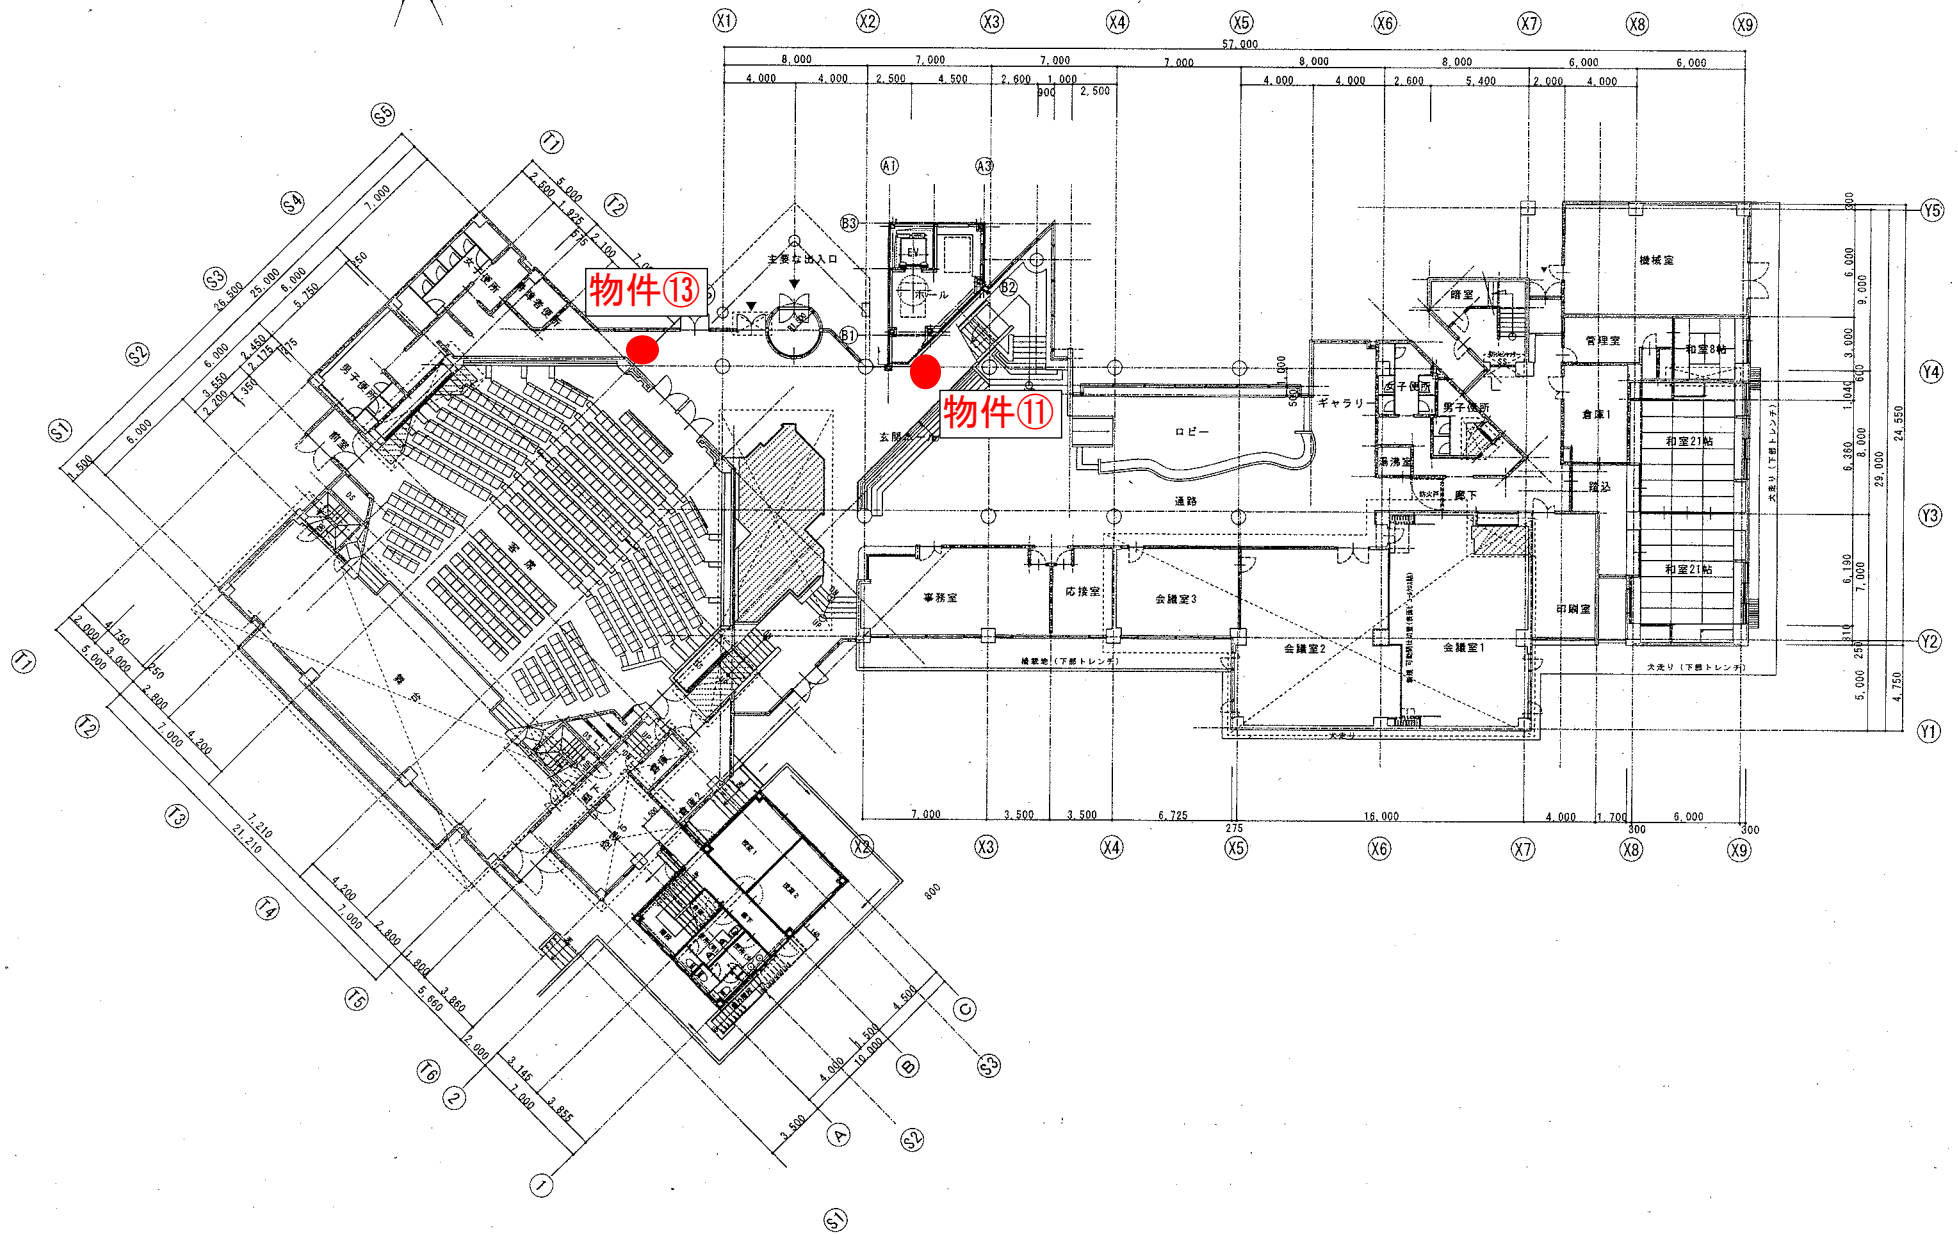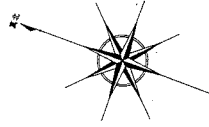


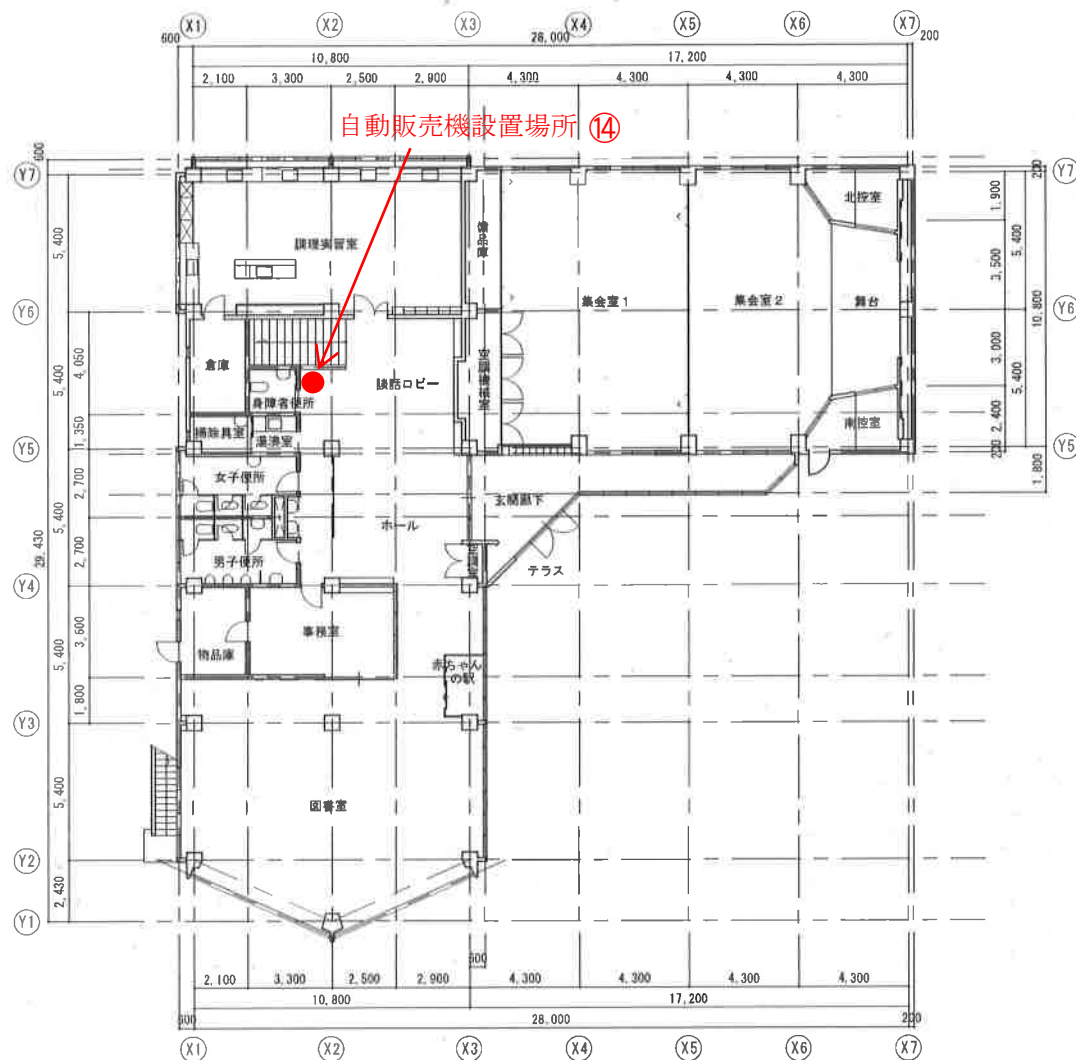

1 階 平 面 図

守谷市立郷州公民館

守谷市高野公民館

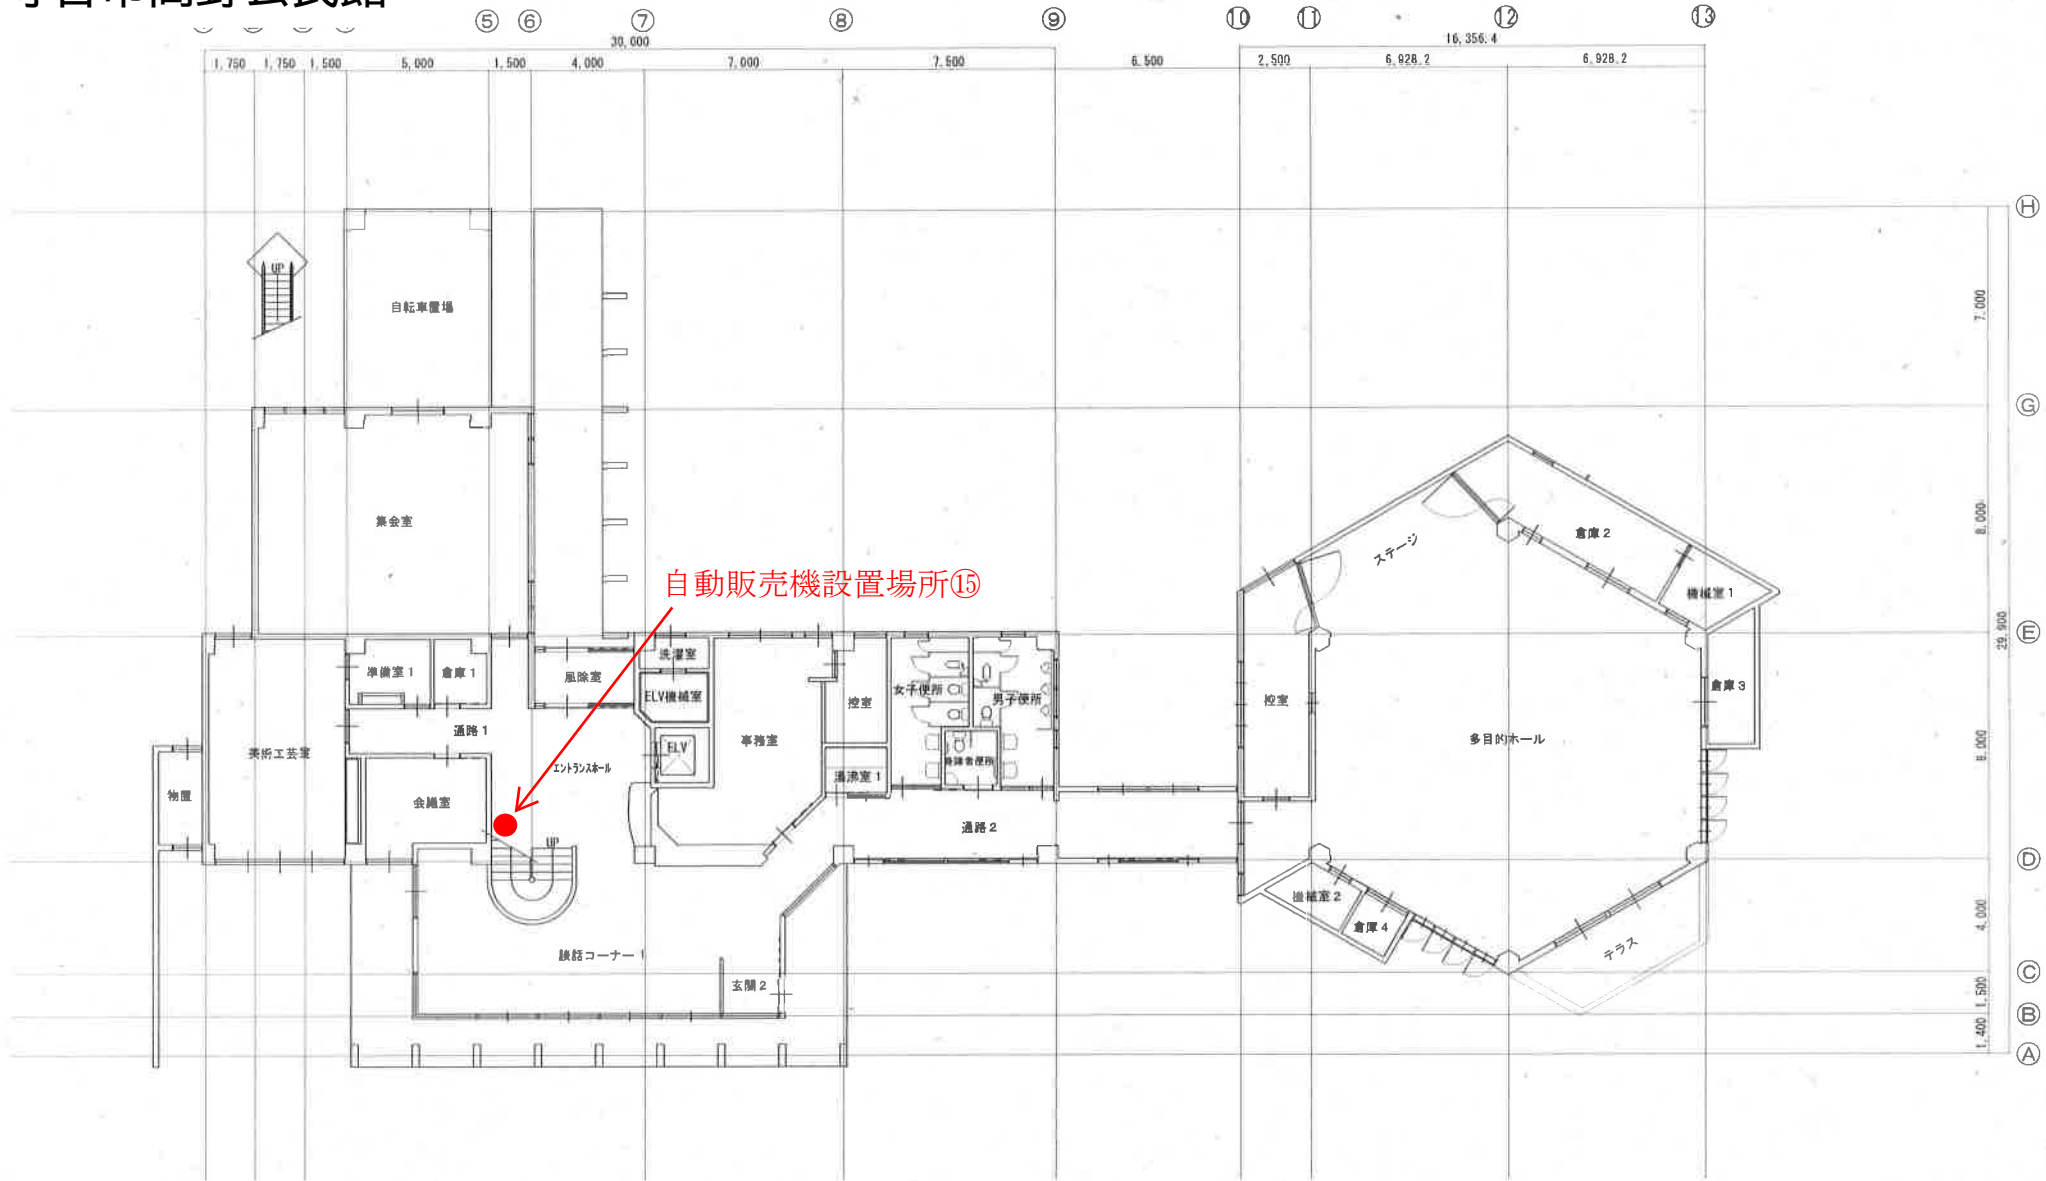


1 階平面図

S:1/180


調査名称	守谷市立高野公民館	図面番号	
図面名称	1 階平面図	縮 尺	S:1/180
茨 城 県 守 谷 市 役 所			

もりや学びの里案内図

自動販売機設置⑩

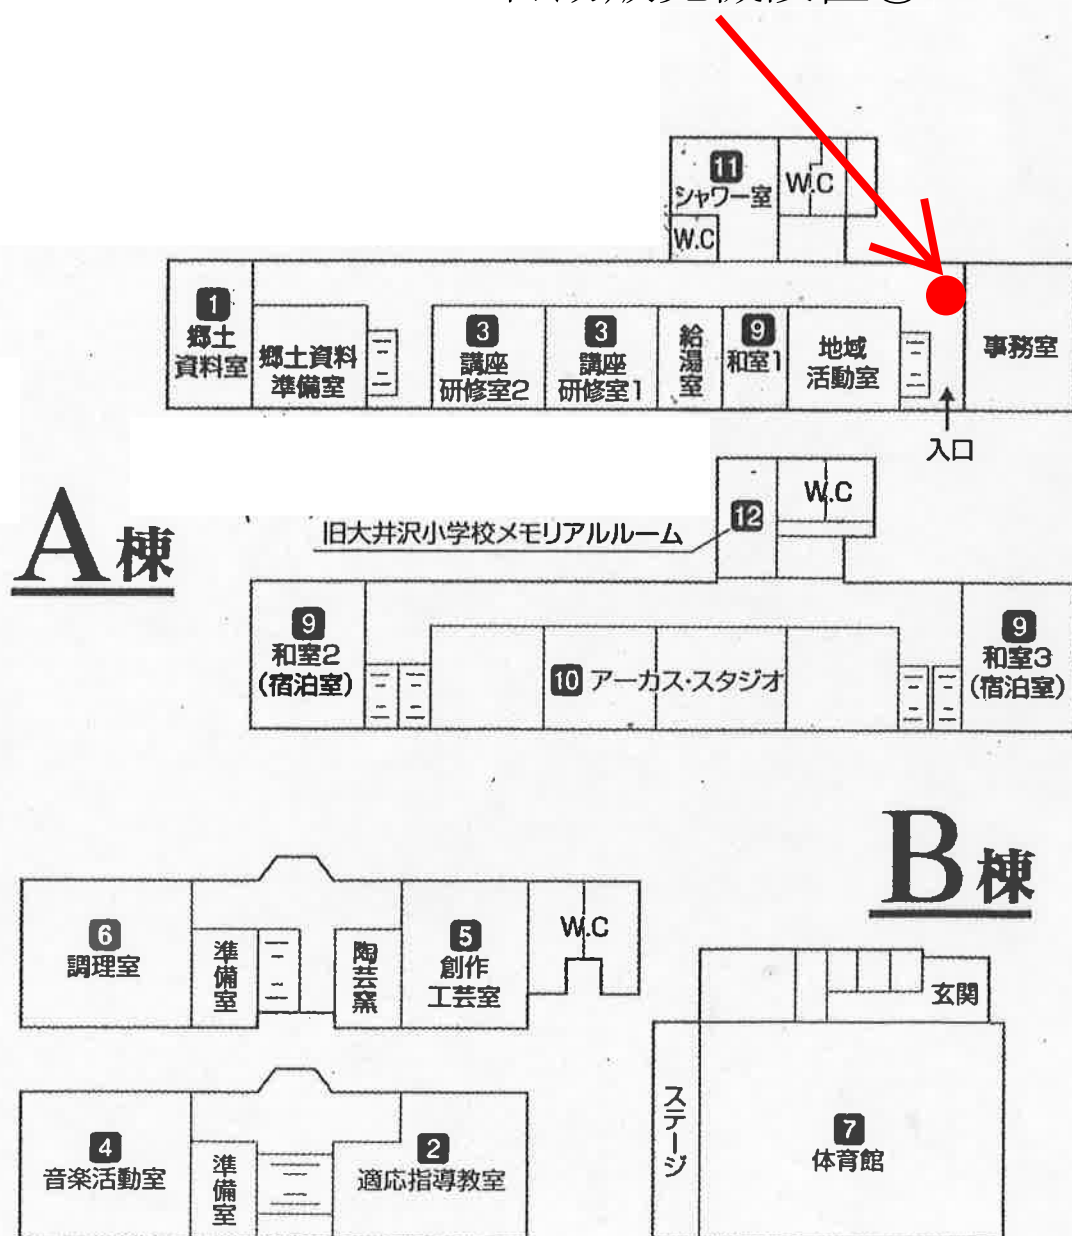


文化会館自動販売機設置場所位置図

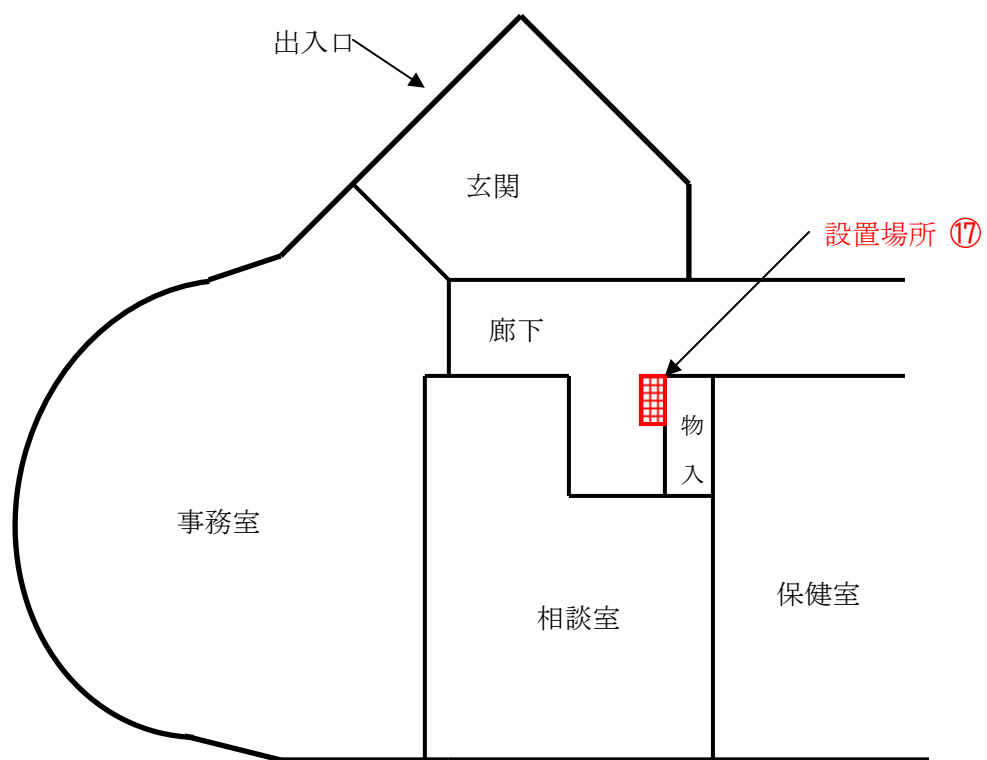



守谷市国際交流研修センター

自動販売機設置場所⑱

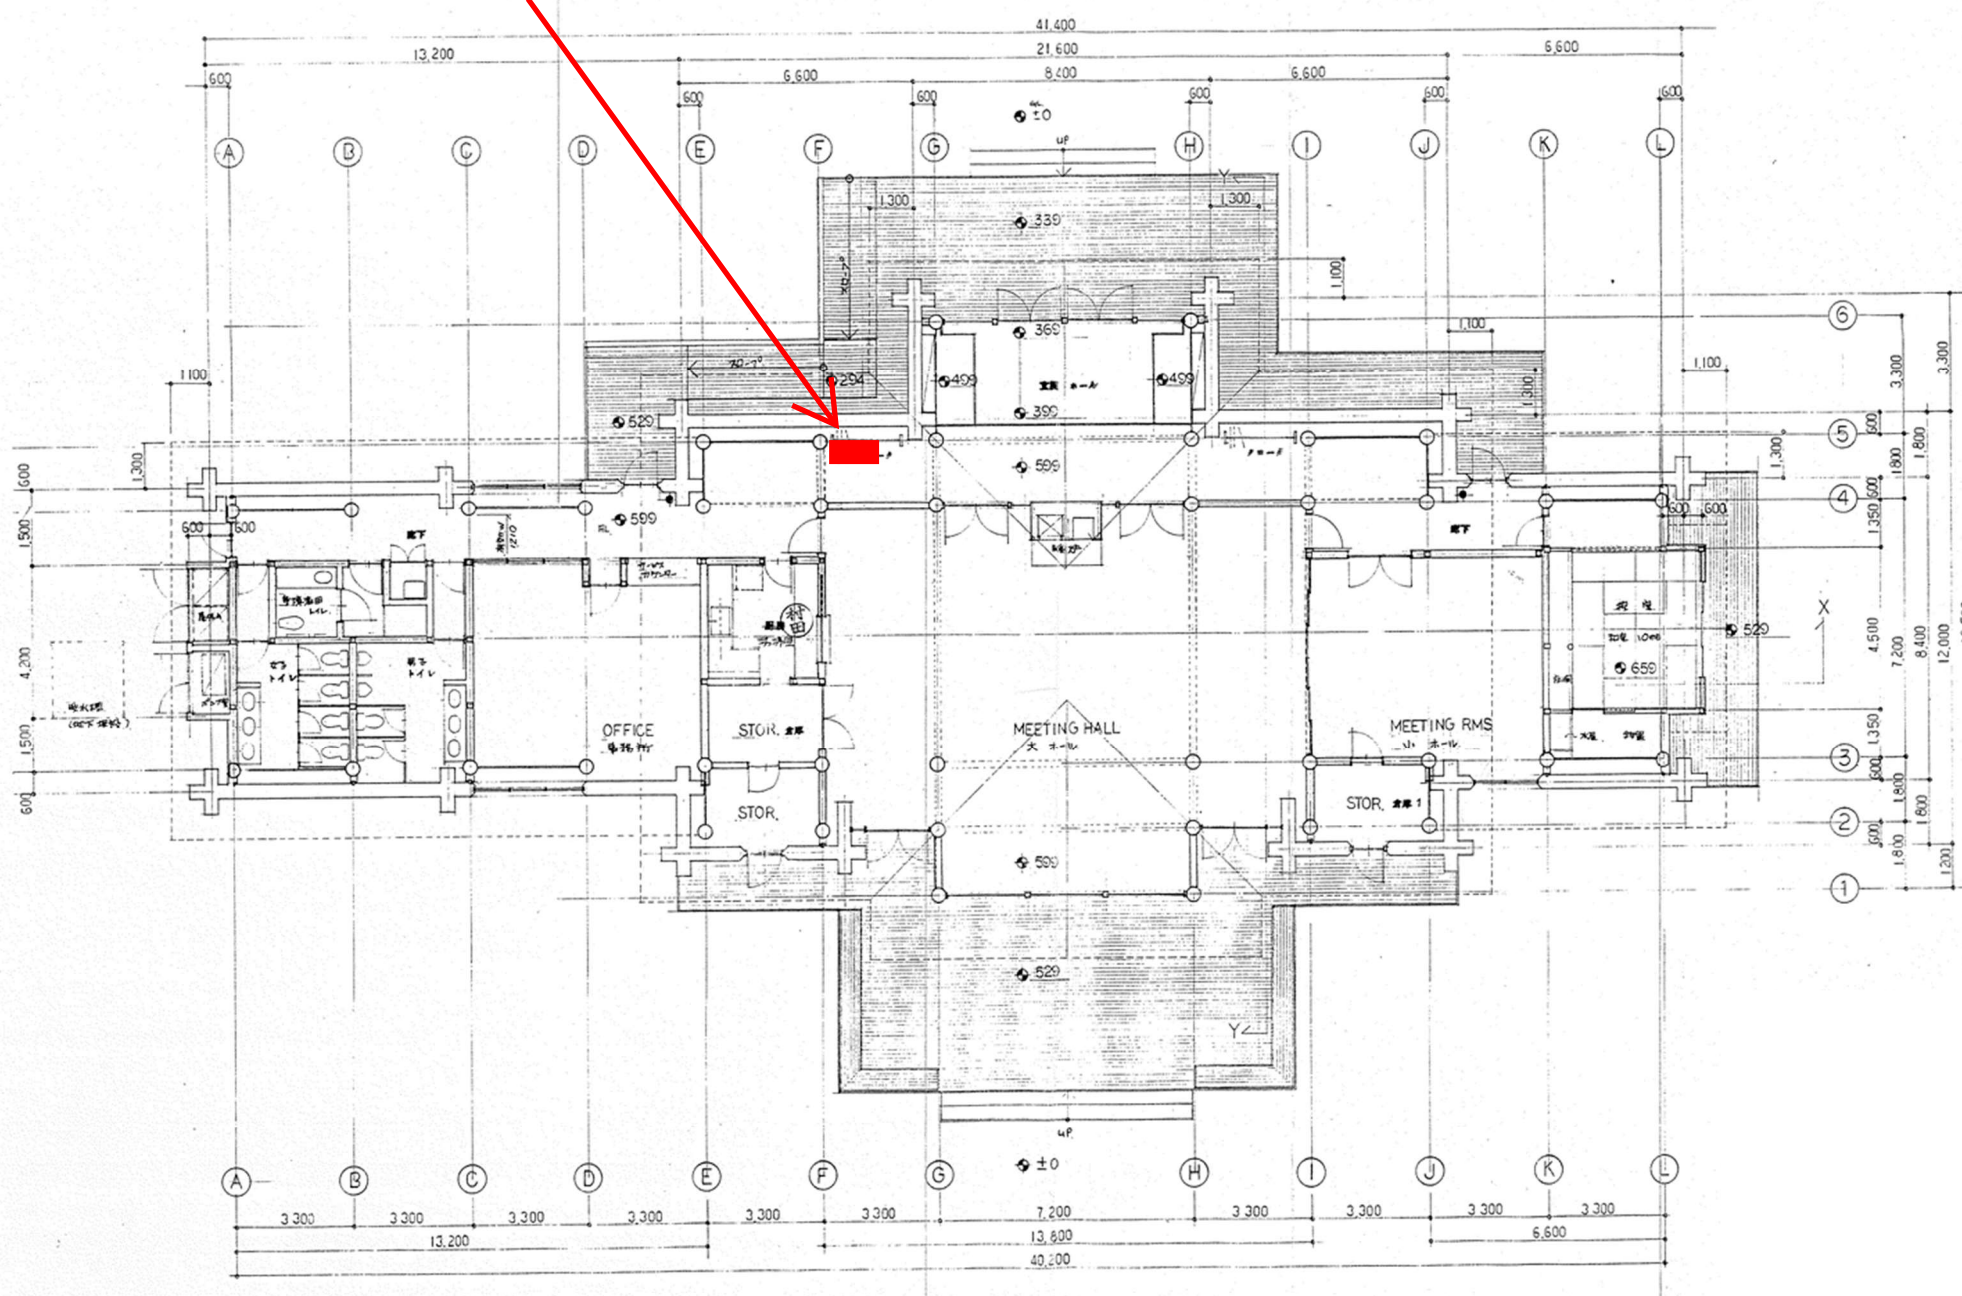



守谷市市民交流プラザ

自動販売機設置場所

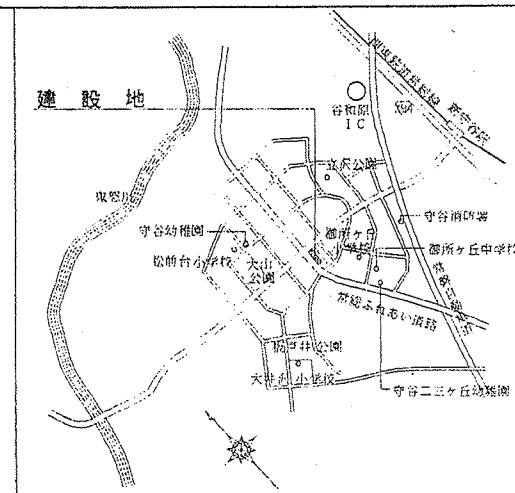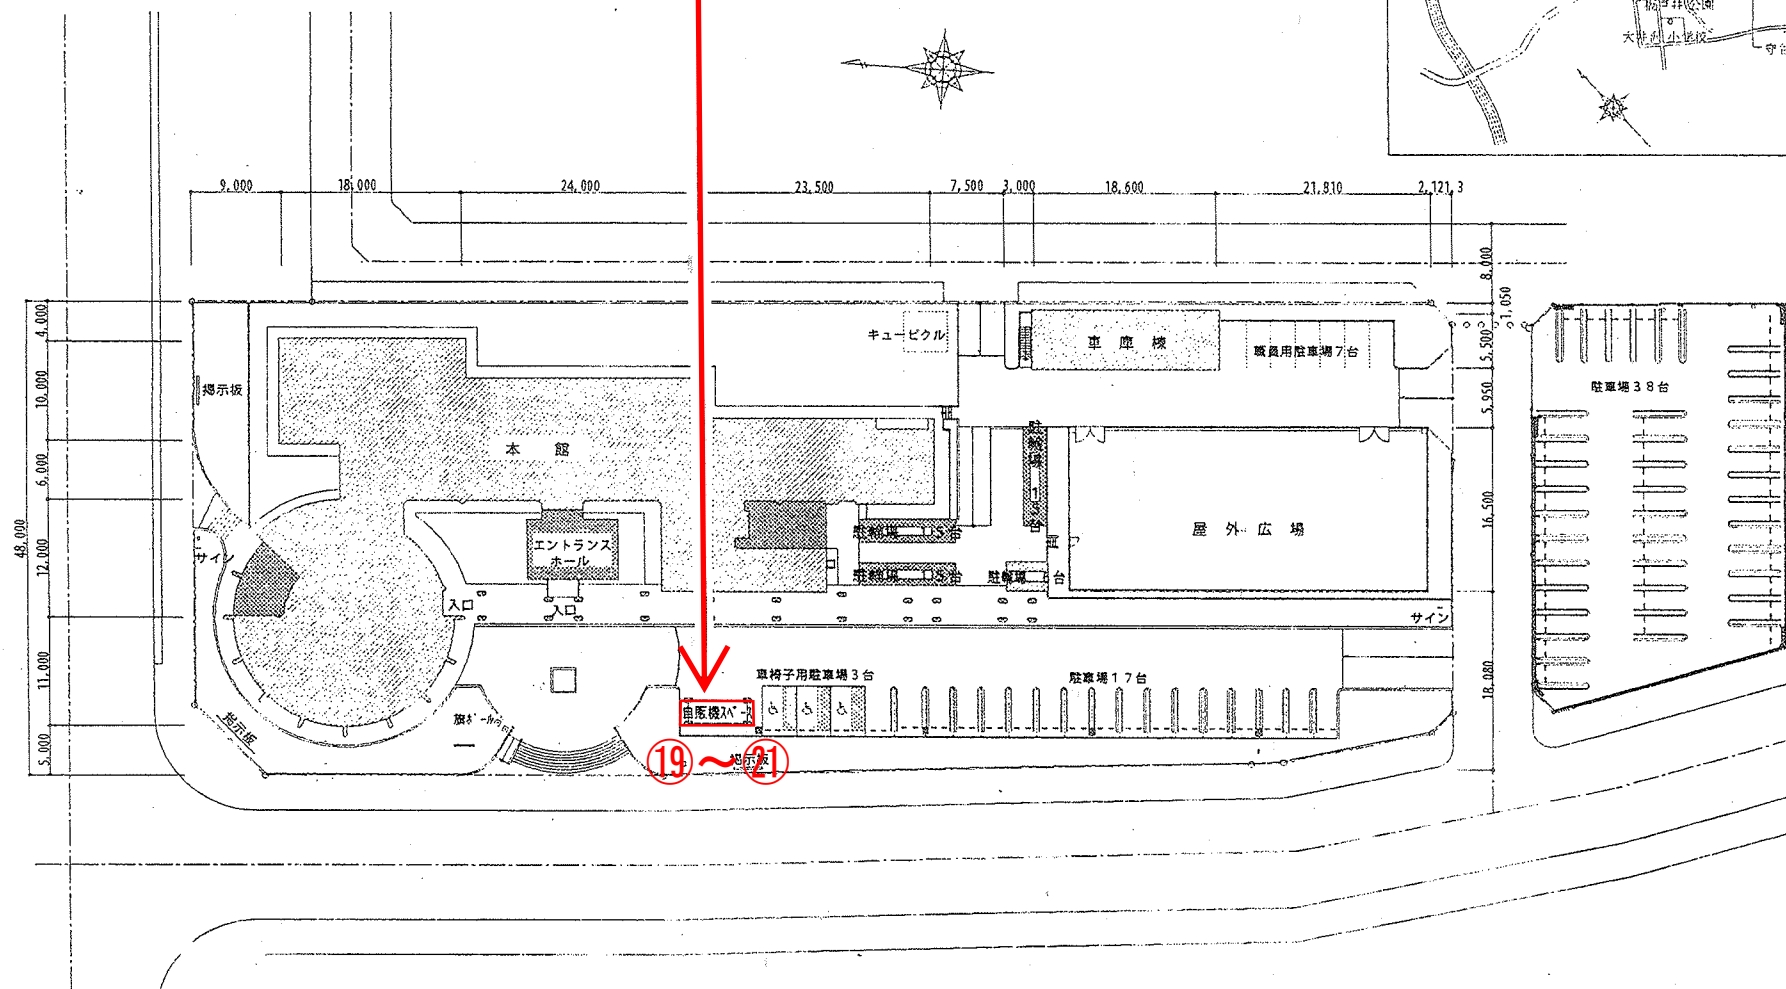

守谷市南守谷児童センター

自動販売機設置場所②③

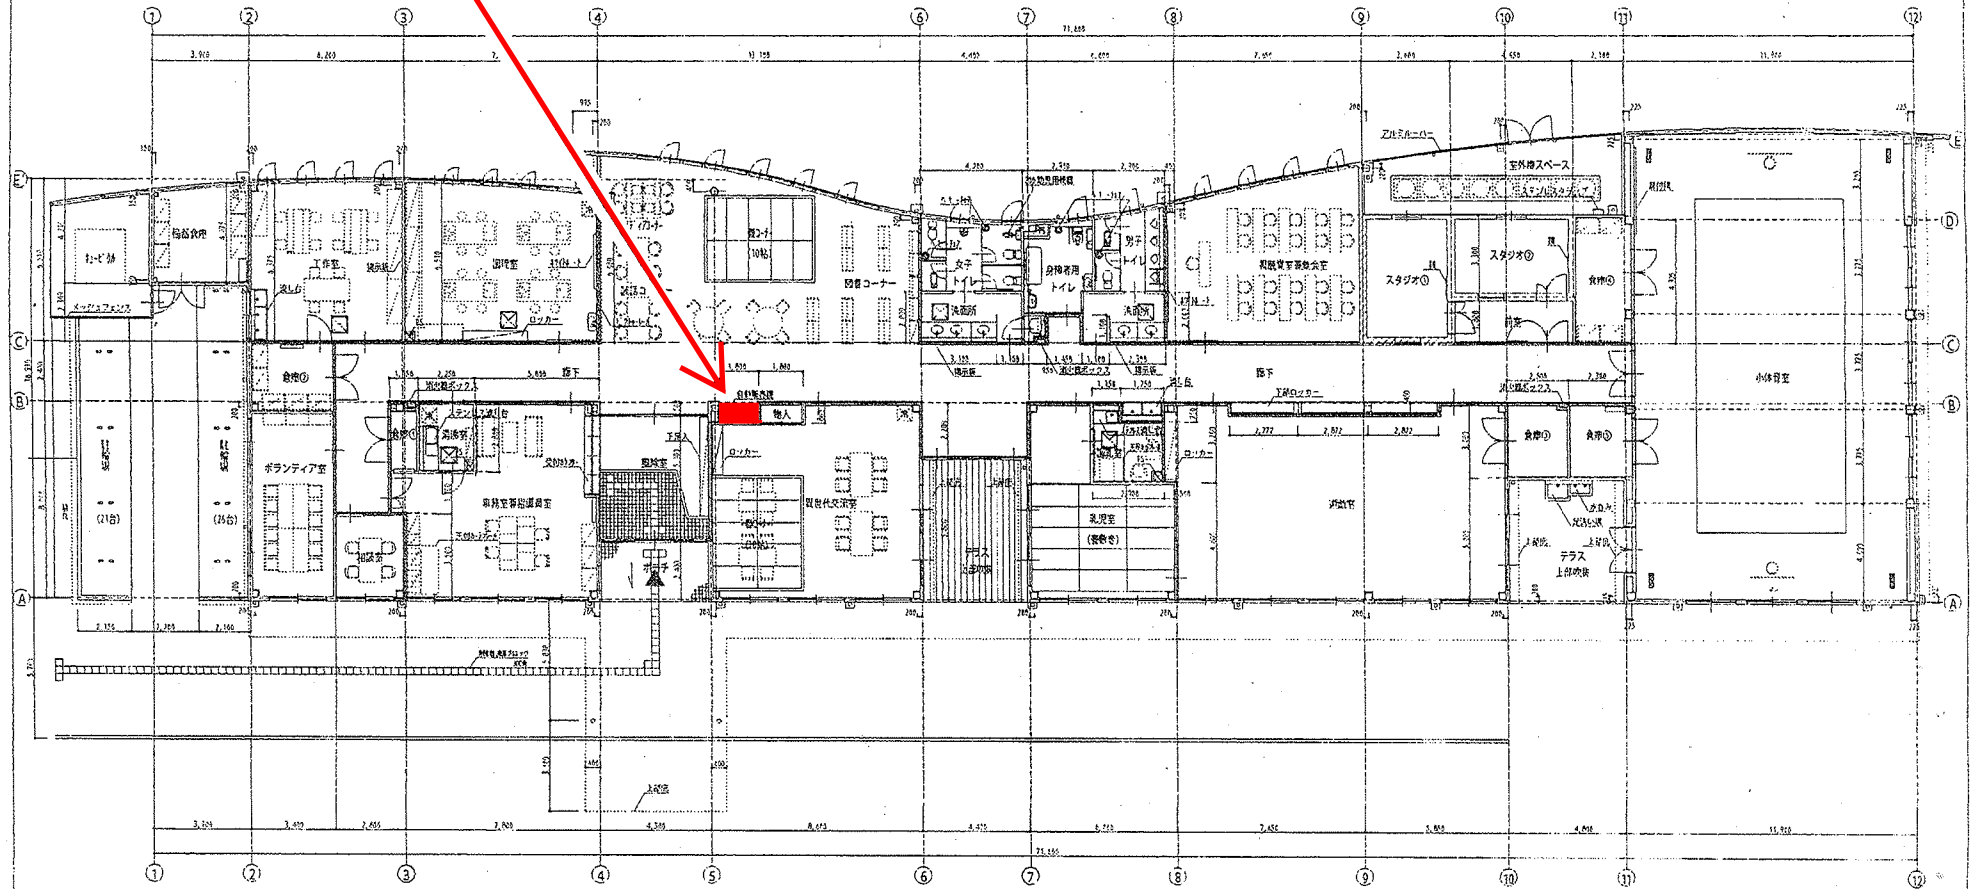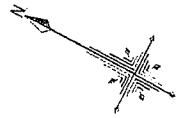

防火区画設置箇所

114号-25号: LGS (100) 右コラボード 9.54 12.5 両面張り (厚板火・告示 13.58)

114号-25号: スタジオ部 耐火性能減低保 (耐火・FPO 3600P-4155)

学校給食センター

自動販売機設置個所

