


凡例	
RC壁	
CB壁 (W=150)	
LGS壁 (W=90)	
PC-7014	
2-7-1	
70174-1 (2712 仕様) 鋼板付	
屋外階段	
エレベーター	
エレベーター 100%	
エレベーター 4.000	





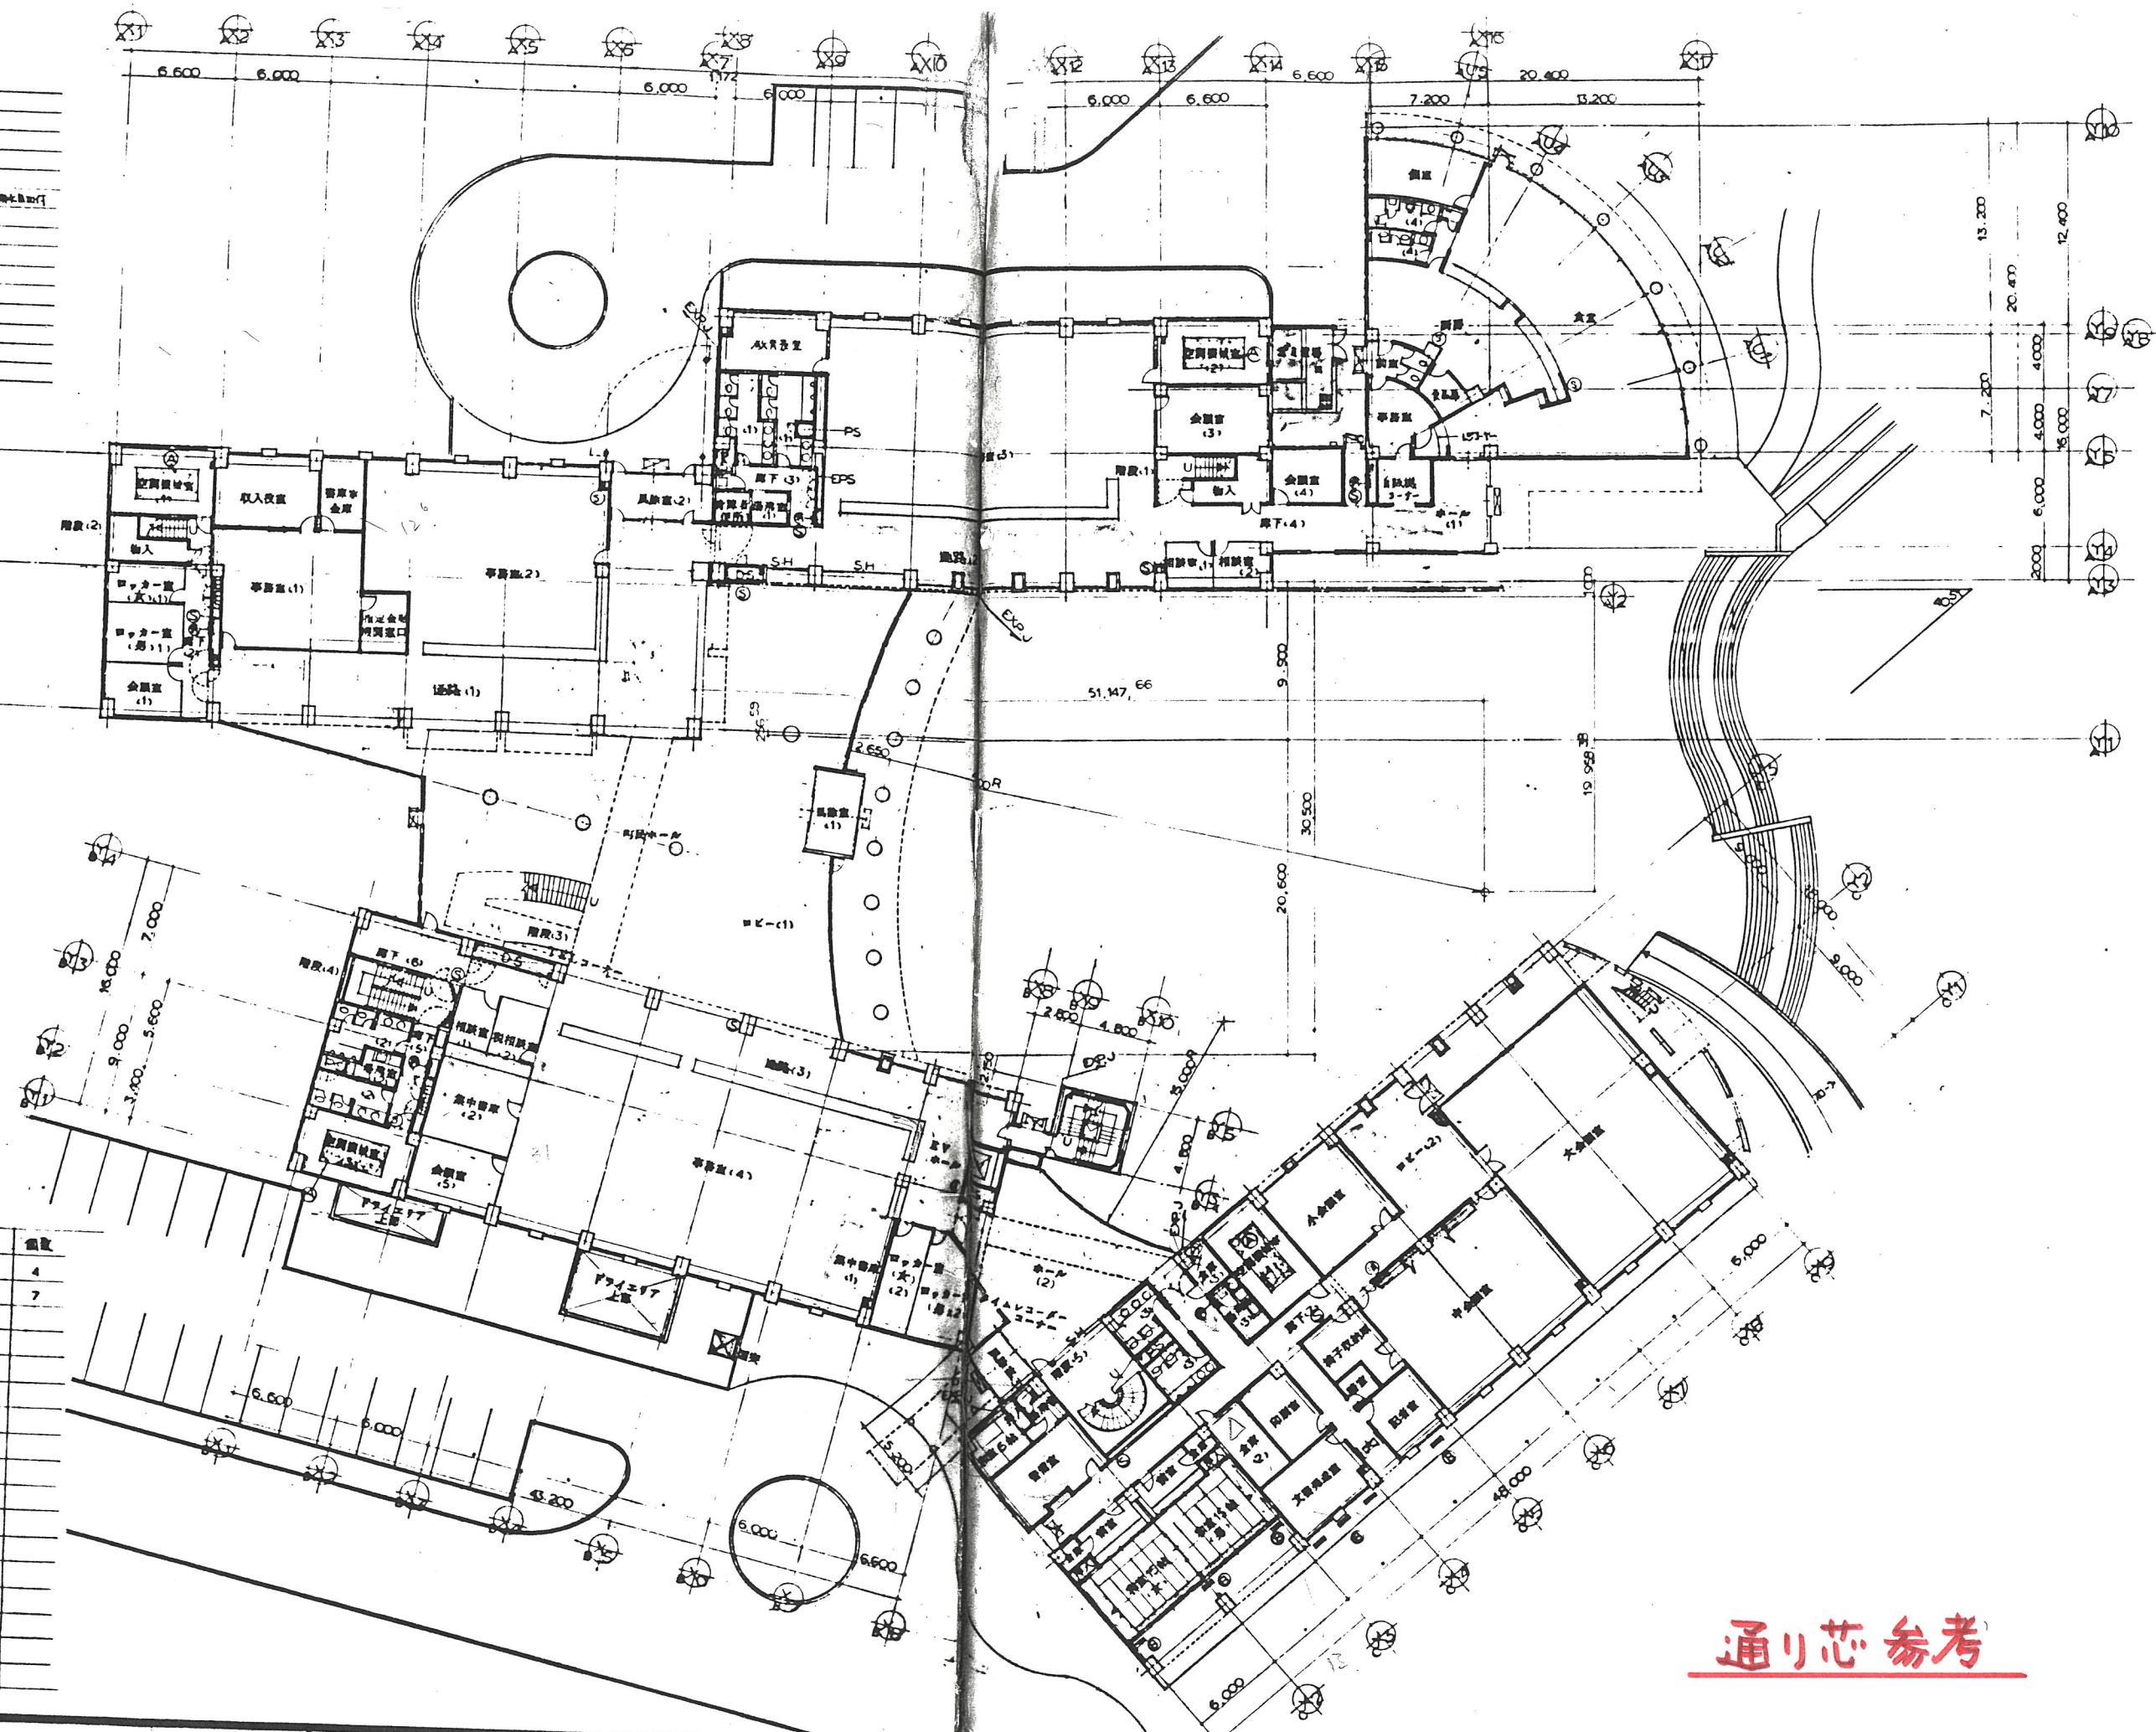


1F 概略図 (1/4)

	W	D	H	個数
①	2,000	4,000	100	4
②	800	300	200	7

通り芯参考

訂正	
----	--

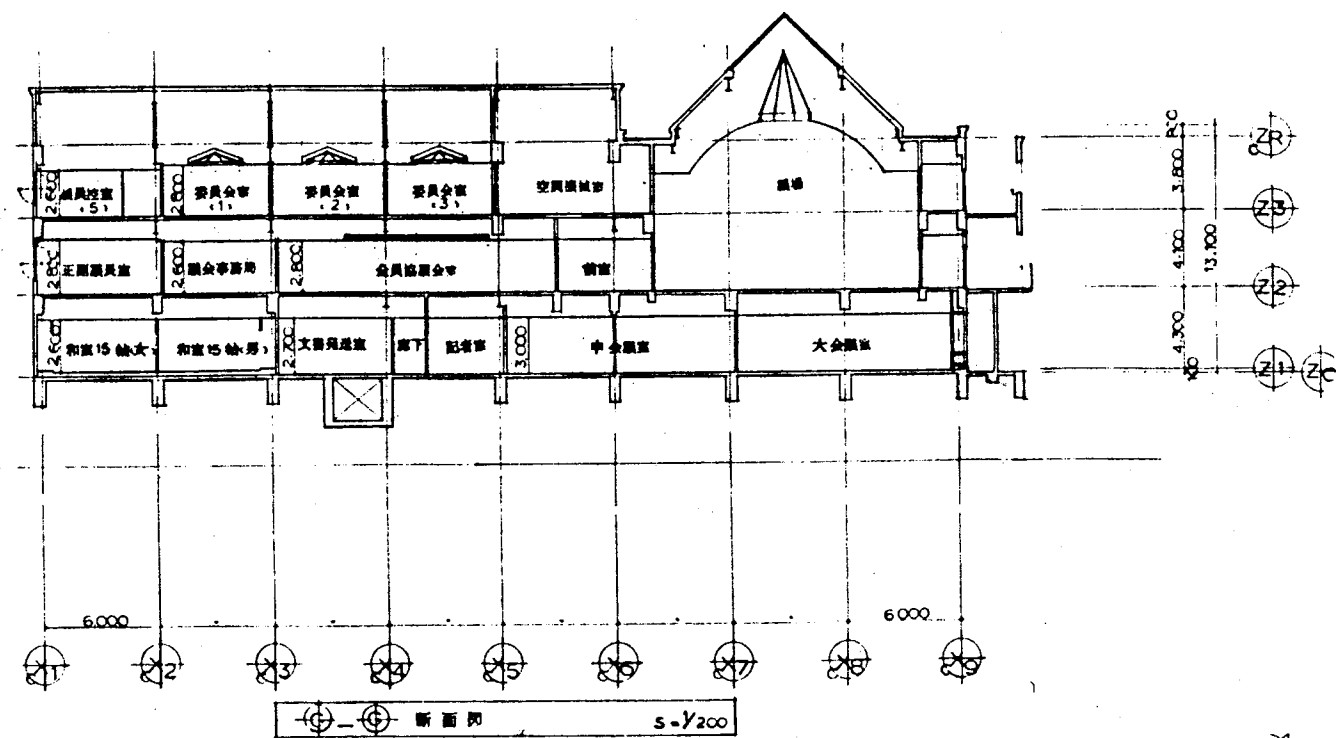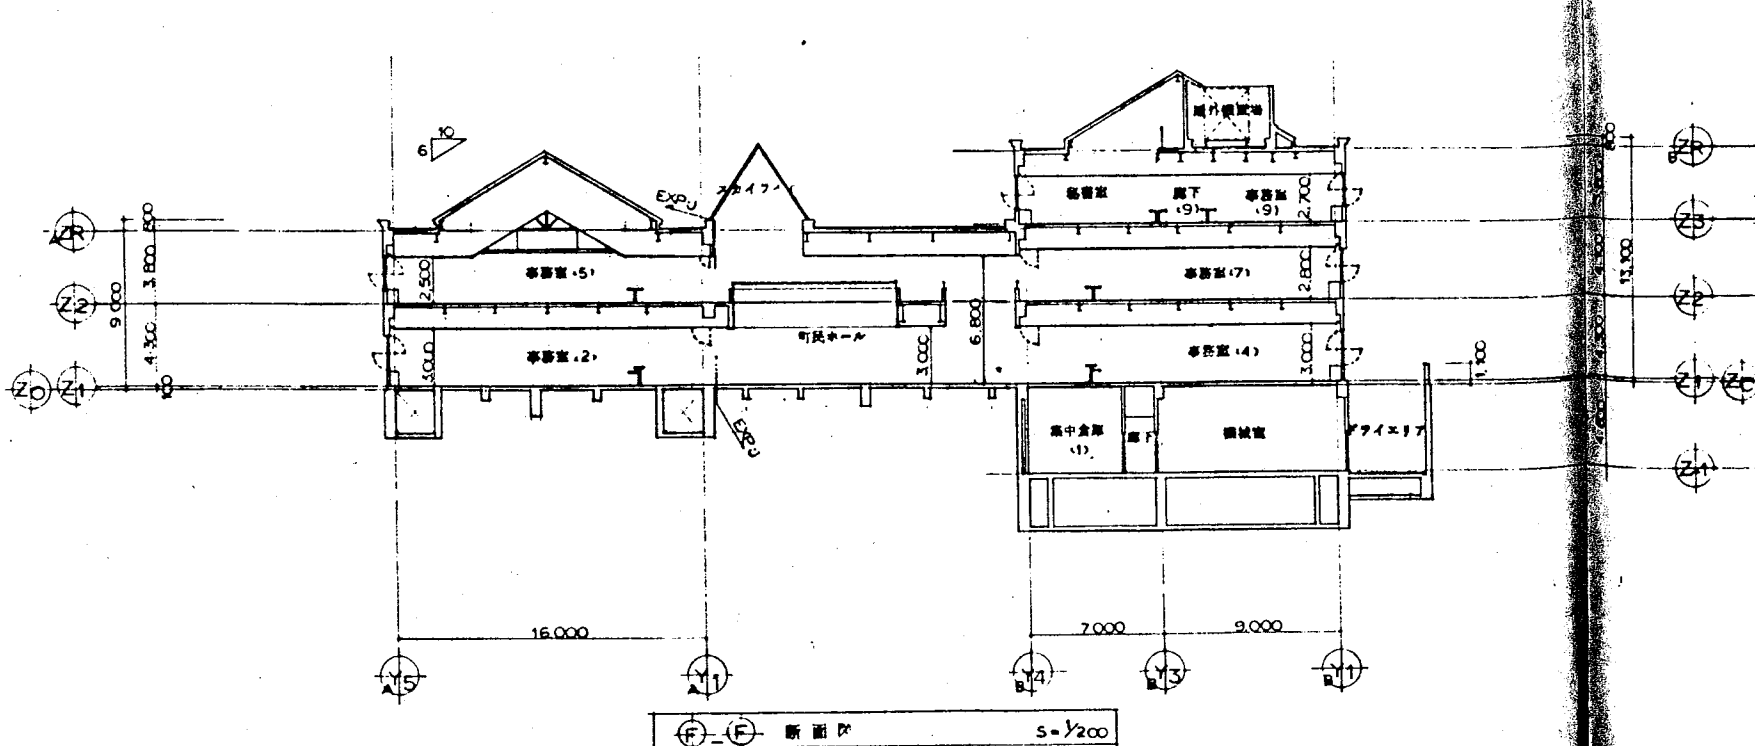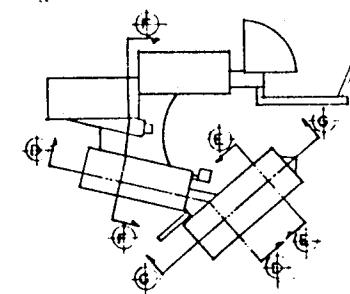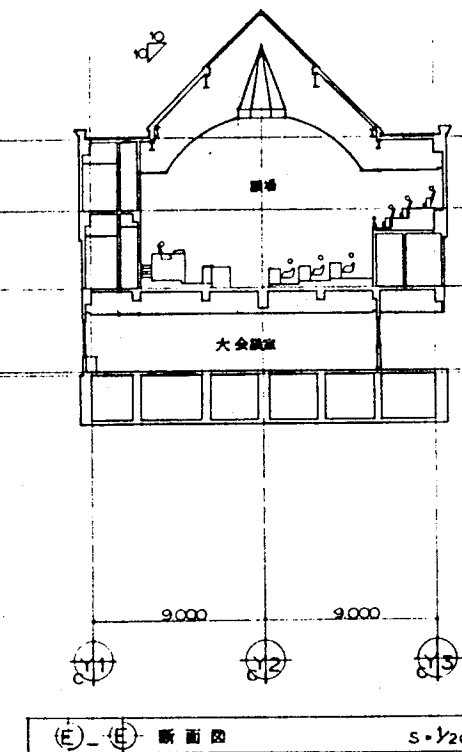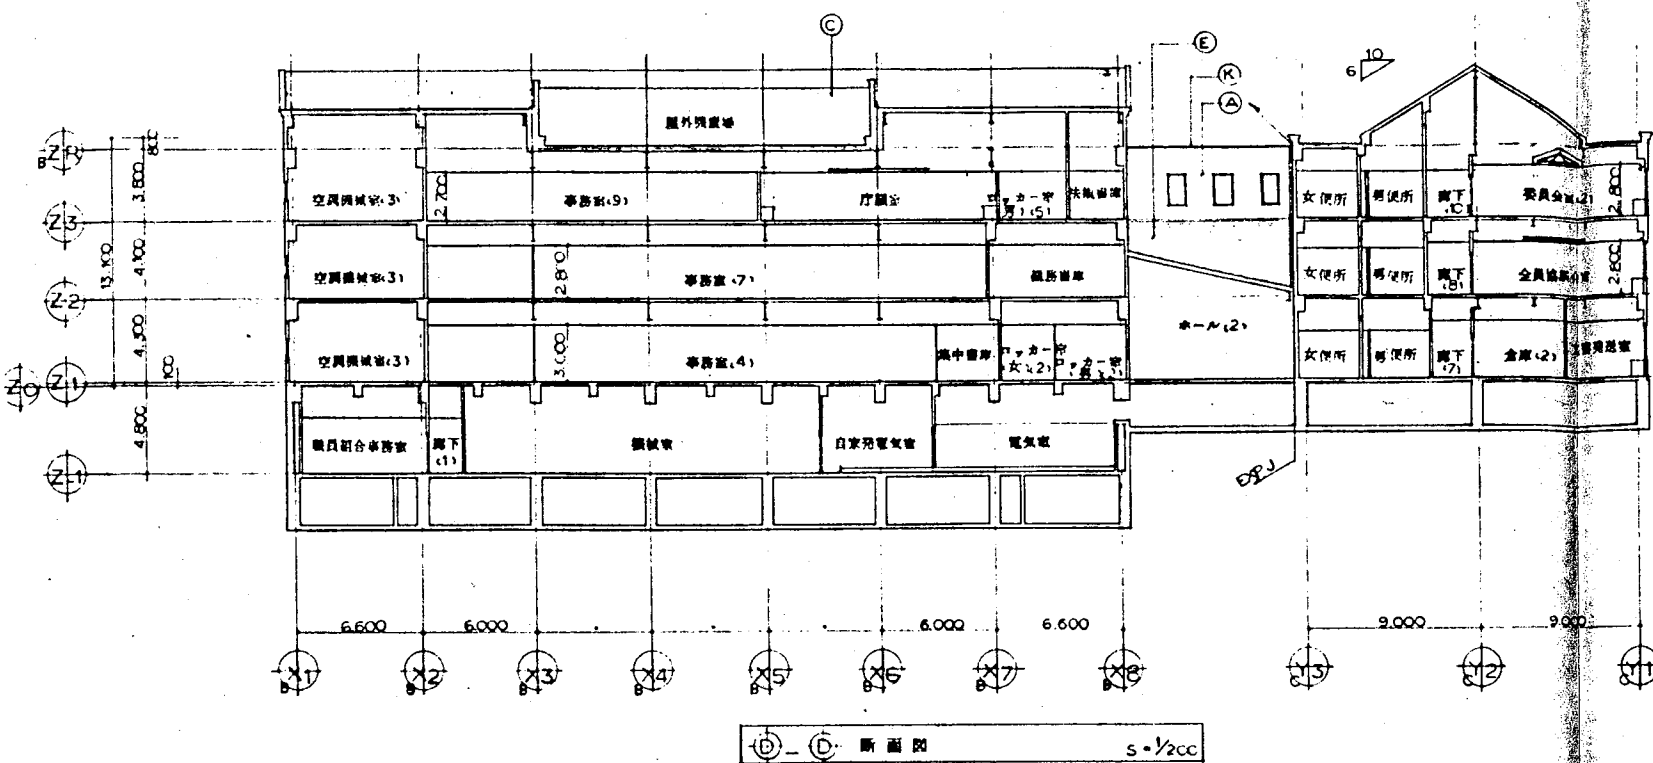

訂正

守谷町庁舎新築工事

断面図 (2)

1/200

1030
建築意匠図

