
位　置　図　　S=1:10,000

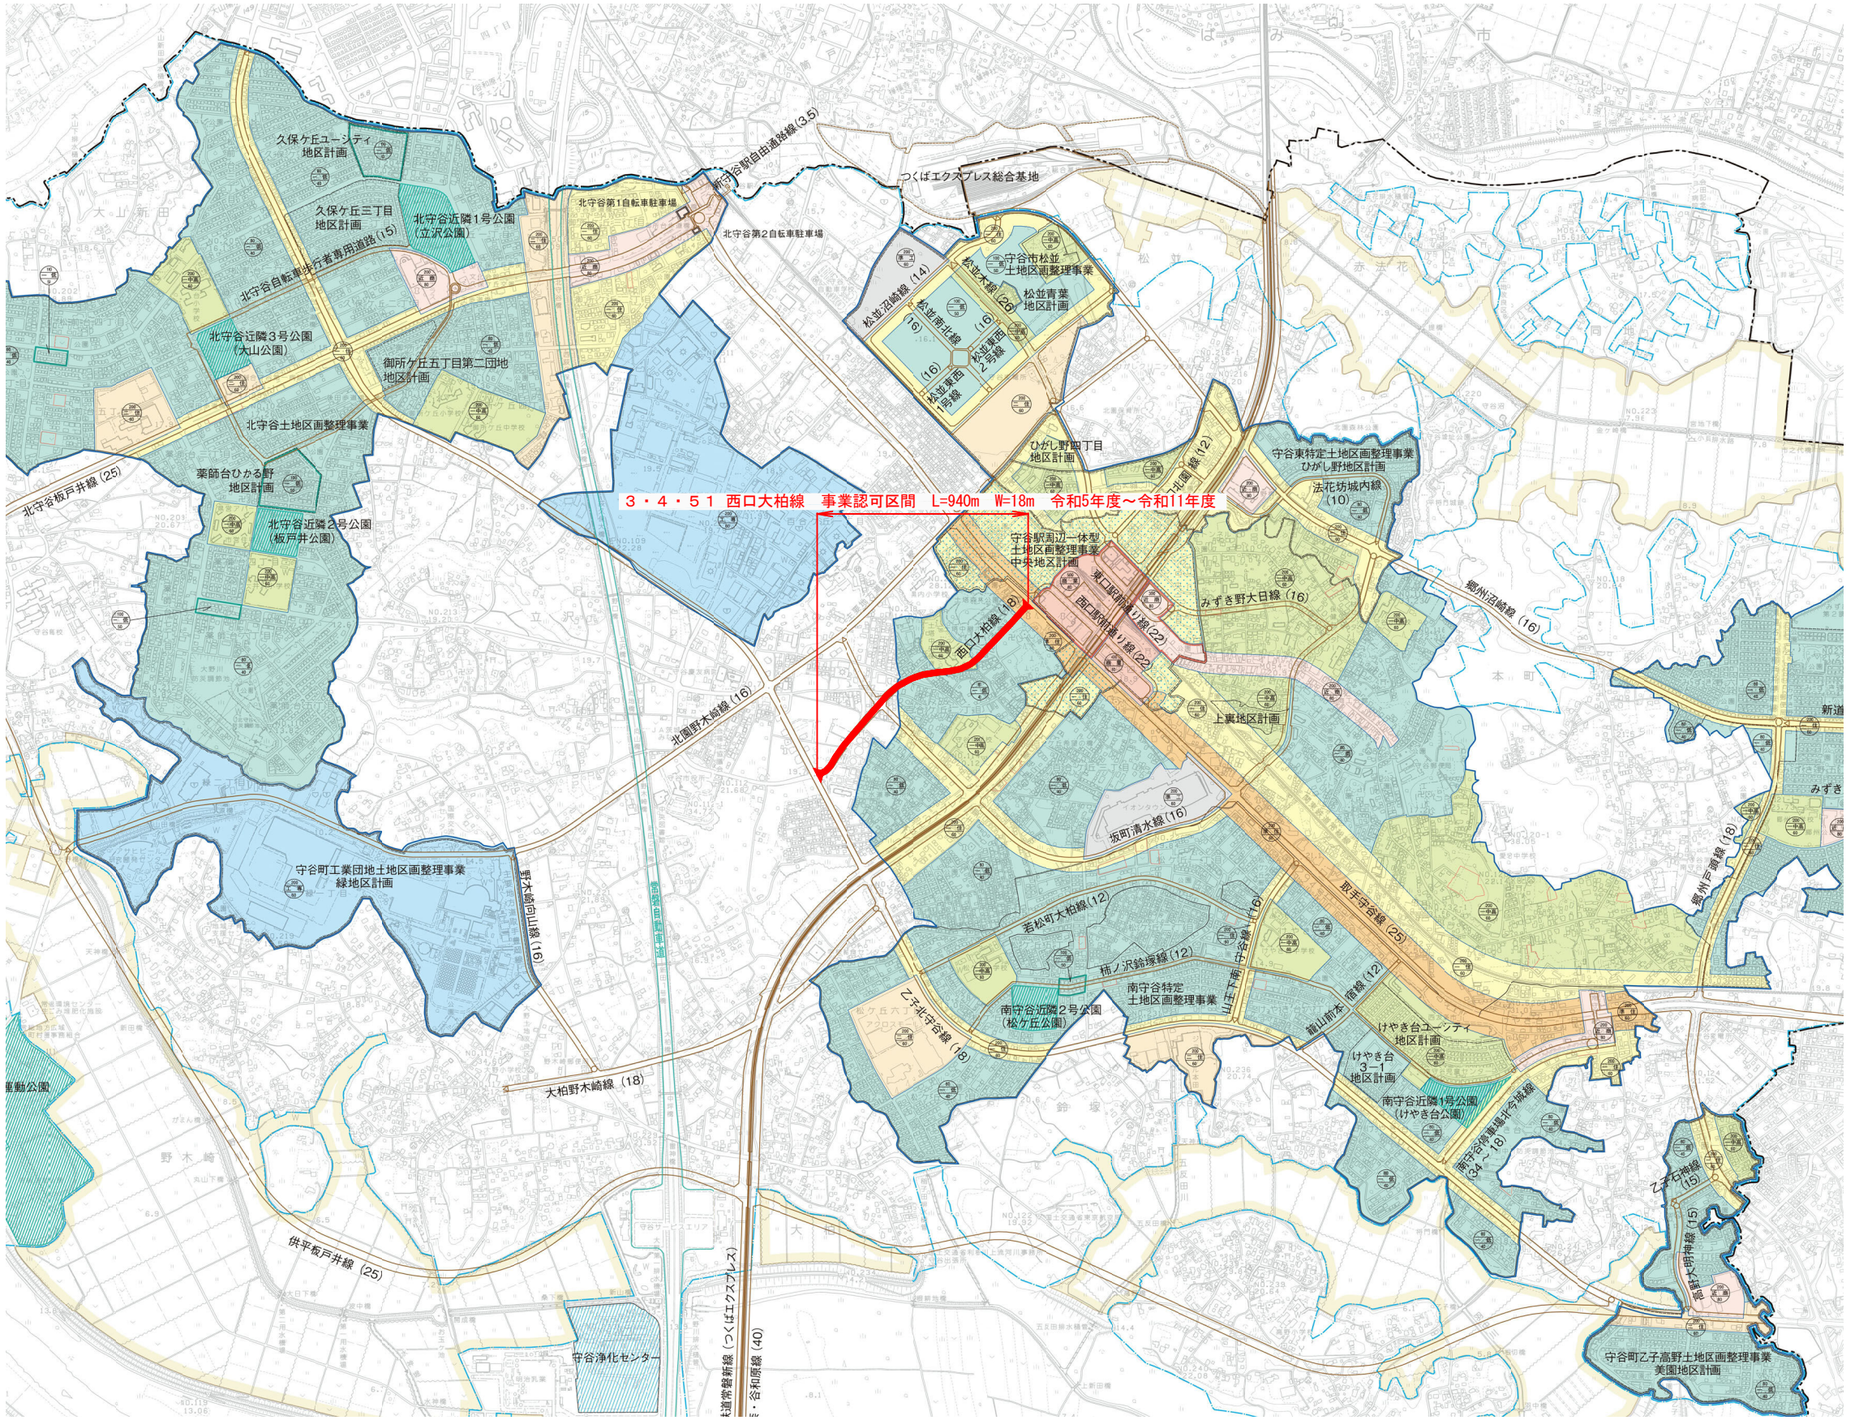

西 口 大 柏 線

施工年度	
工 事 名	
路 線 名	西口大柏線
工事箇所	守谷市　百合ヶ丘　地内
図面種別	位　置　図
縮　　尺	S=1:10,000
図面番号	全　　葉の内　　号
内容表示	NO.0+0～NO.9+38.814