


取手都市計画 地区計画計画図

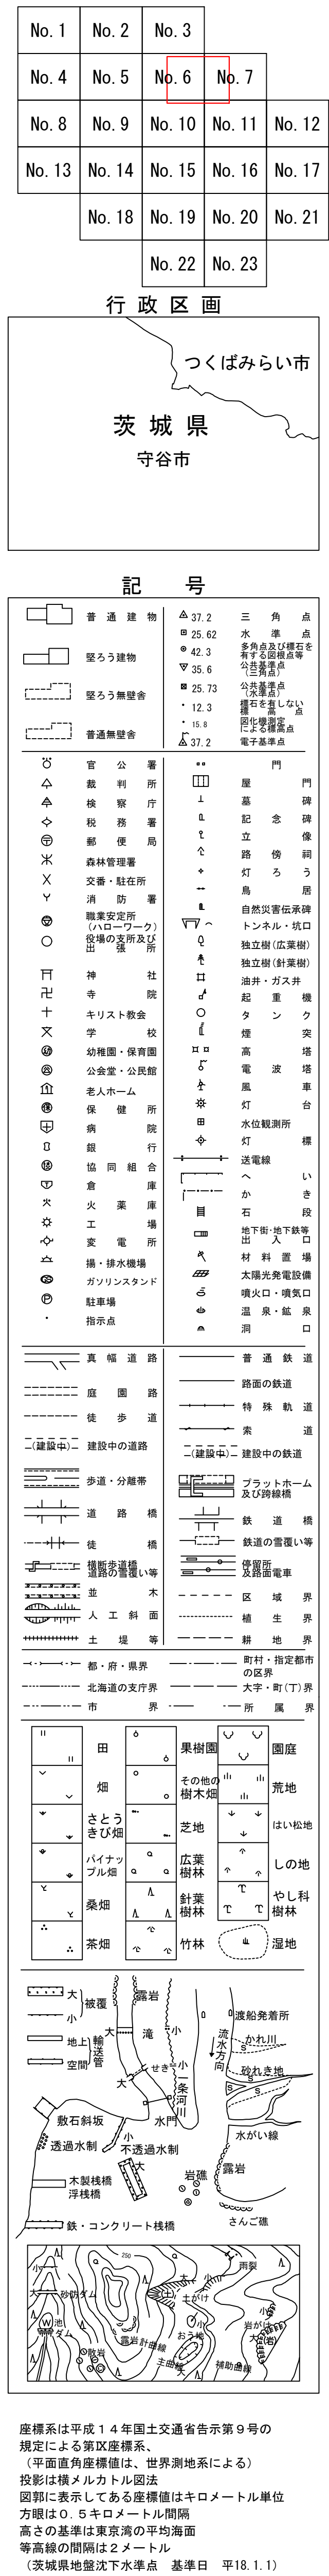

NO. 6, 7, 10, 11の一部
IX-KE13-1~13-4の一部