
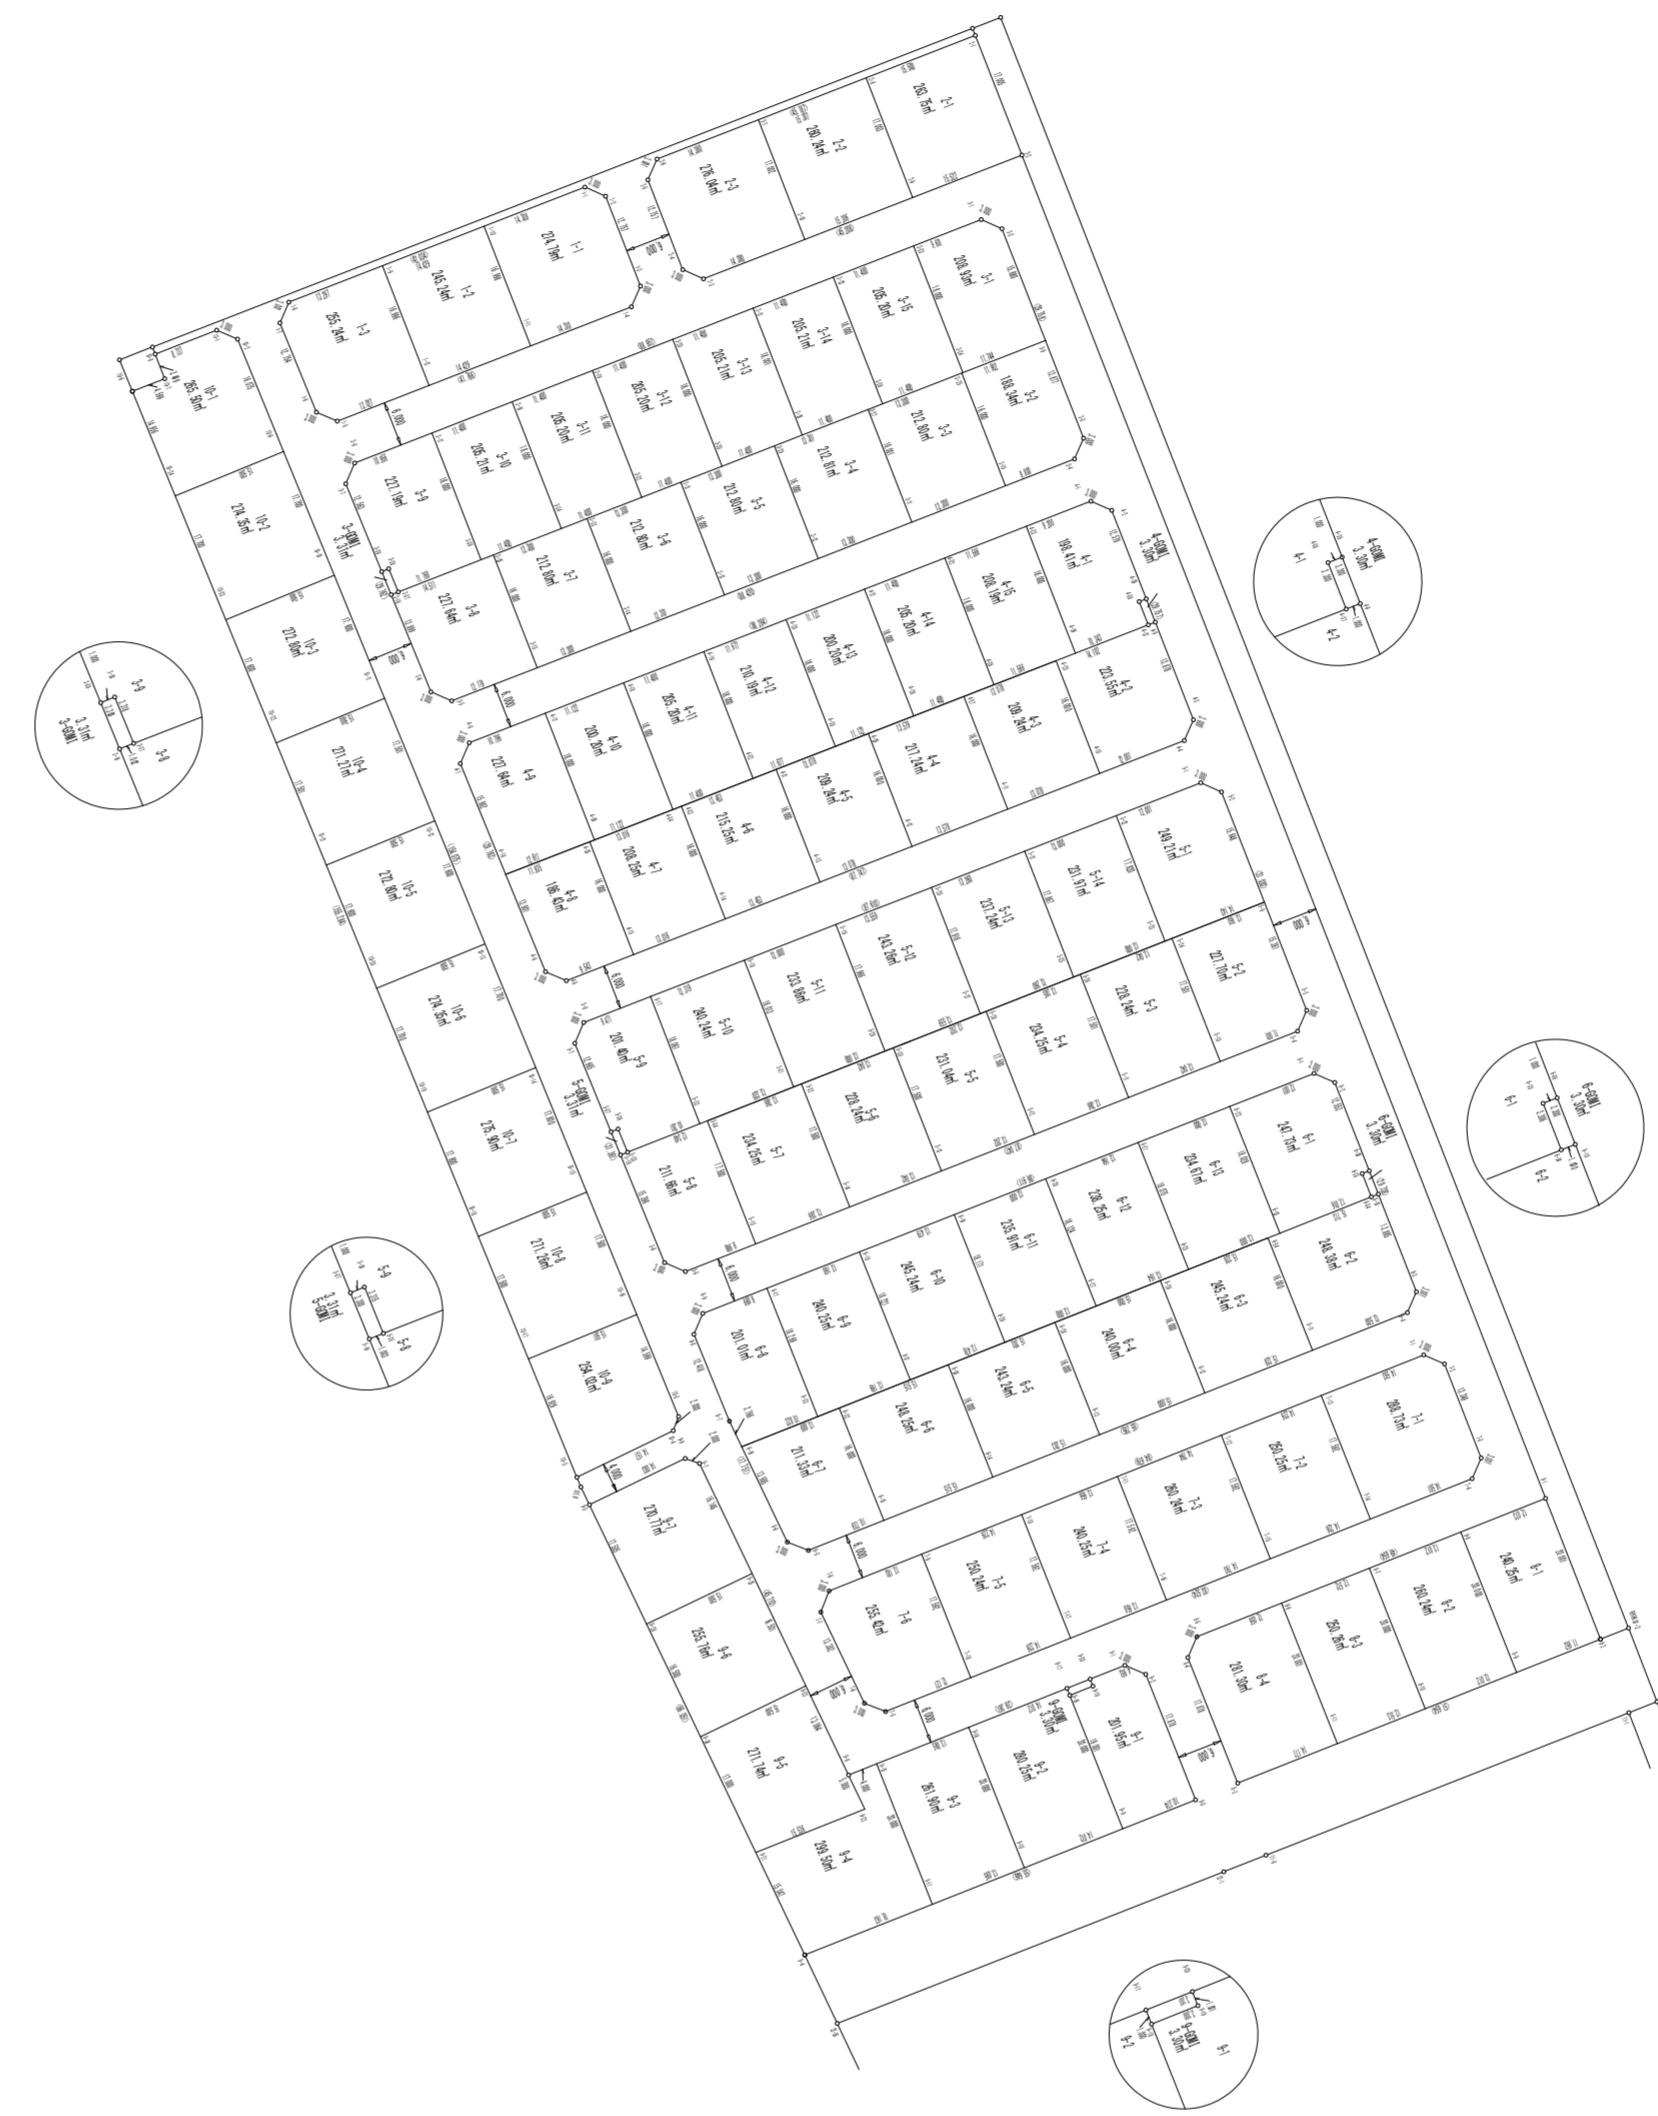


# 道路敷地台帳平面図

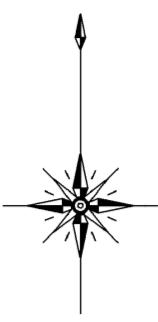

この図面は、参考図面ですので、実際とは異なる場合があります。  
現地を必ずご確認ください。この図面に関するトラブル等の責任は  
一切追えませんので、ご了承願います。  
守谷市道路管理者 守谷市 都市整備部 管理課