


位置図 S=1/10,000

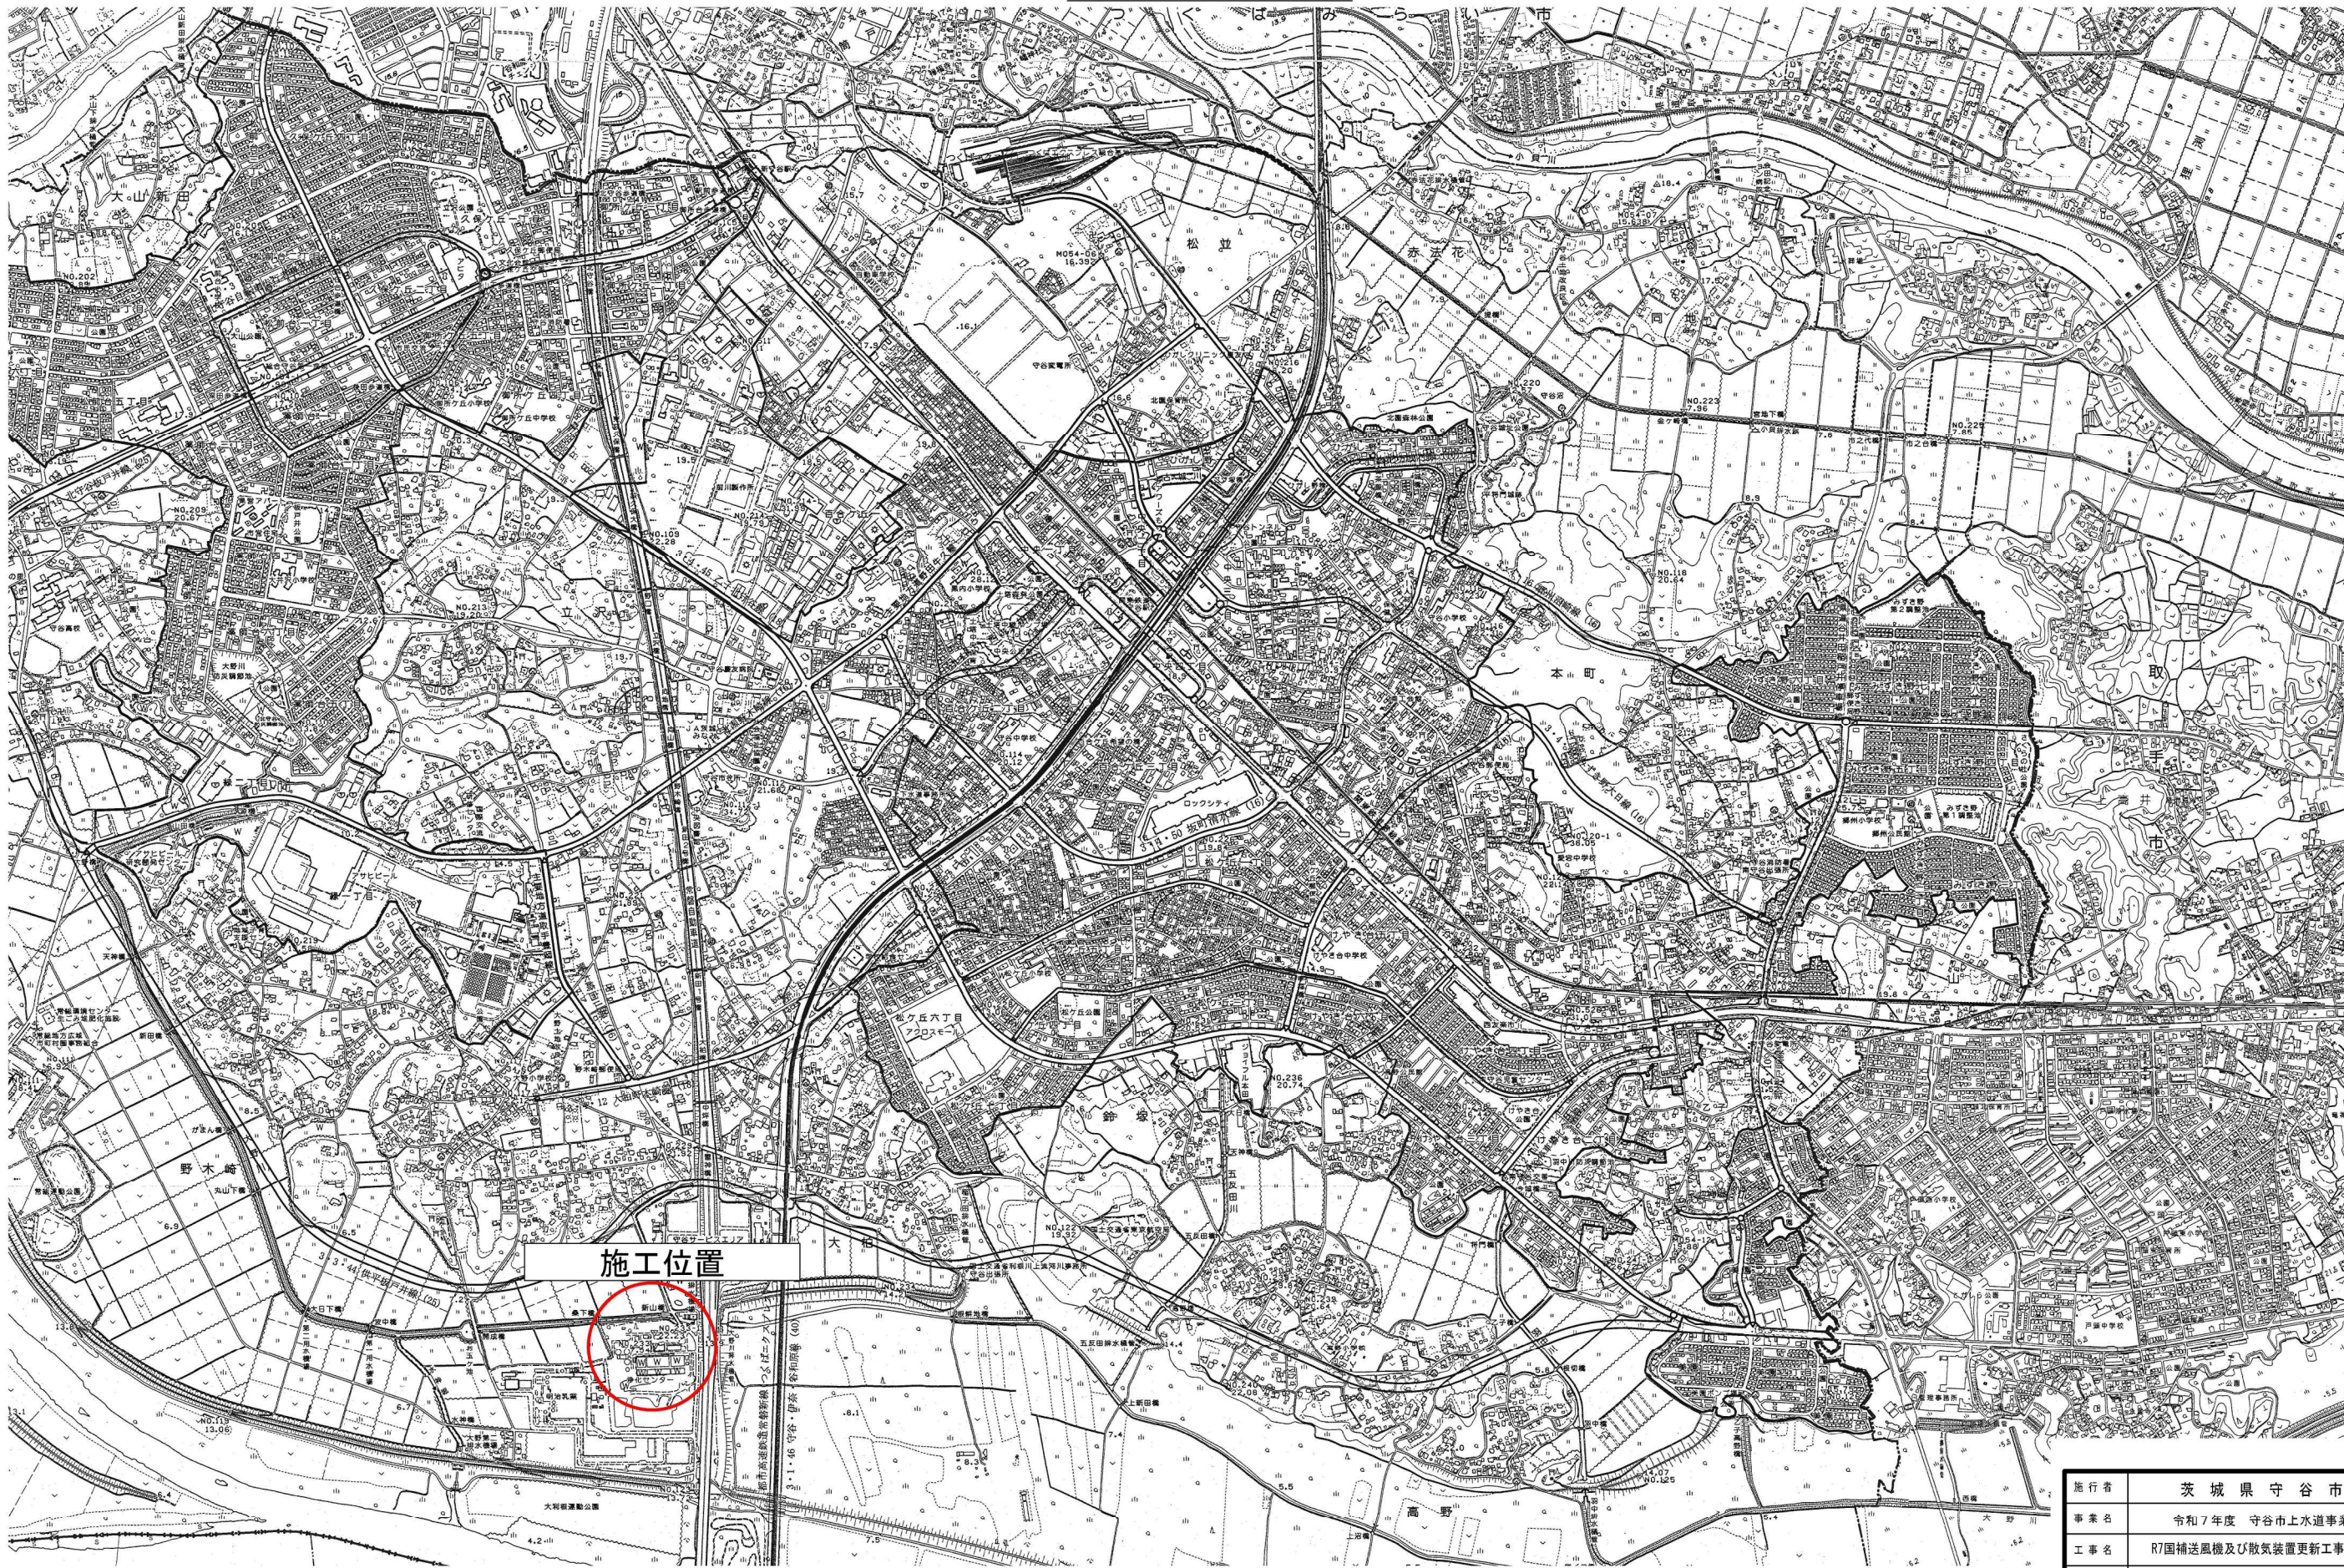

施行者	茨城県守谷市			製図
事業名	令和7年度 守谷市上下水道事業			
工事名	R7国補送風機及び散気装置更新工事(機械)			承認
図面名	位置図			
縮尺	S=1/10,000	図面番号	M-01	承認
設計者	守谷市上下水道事務所			