
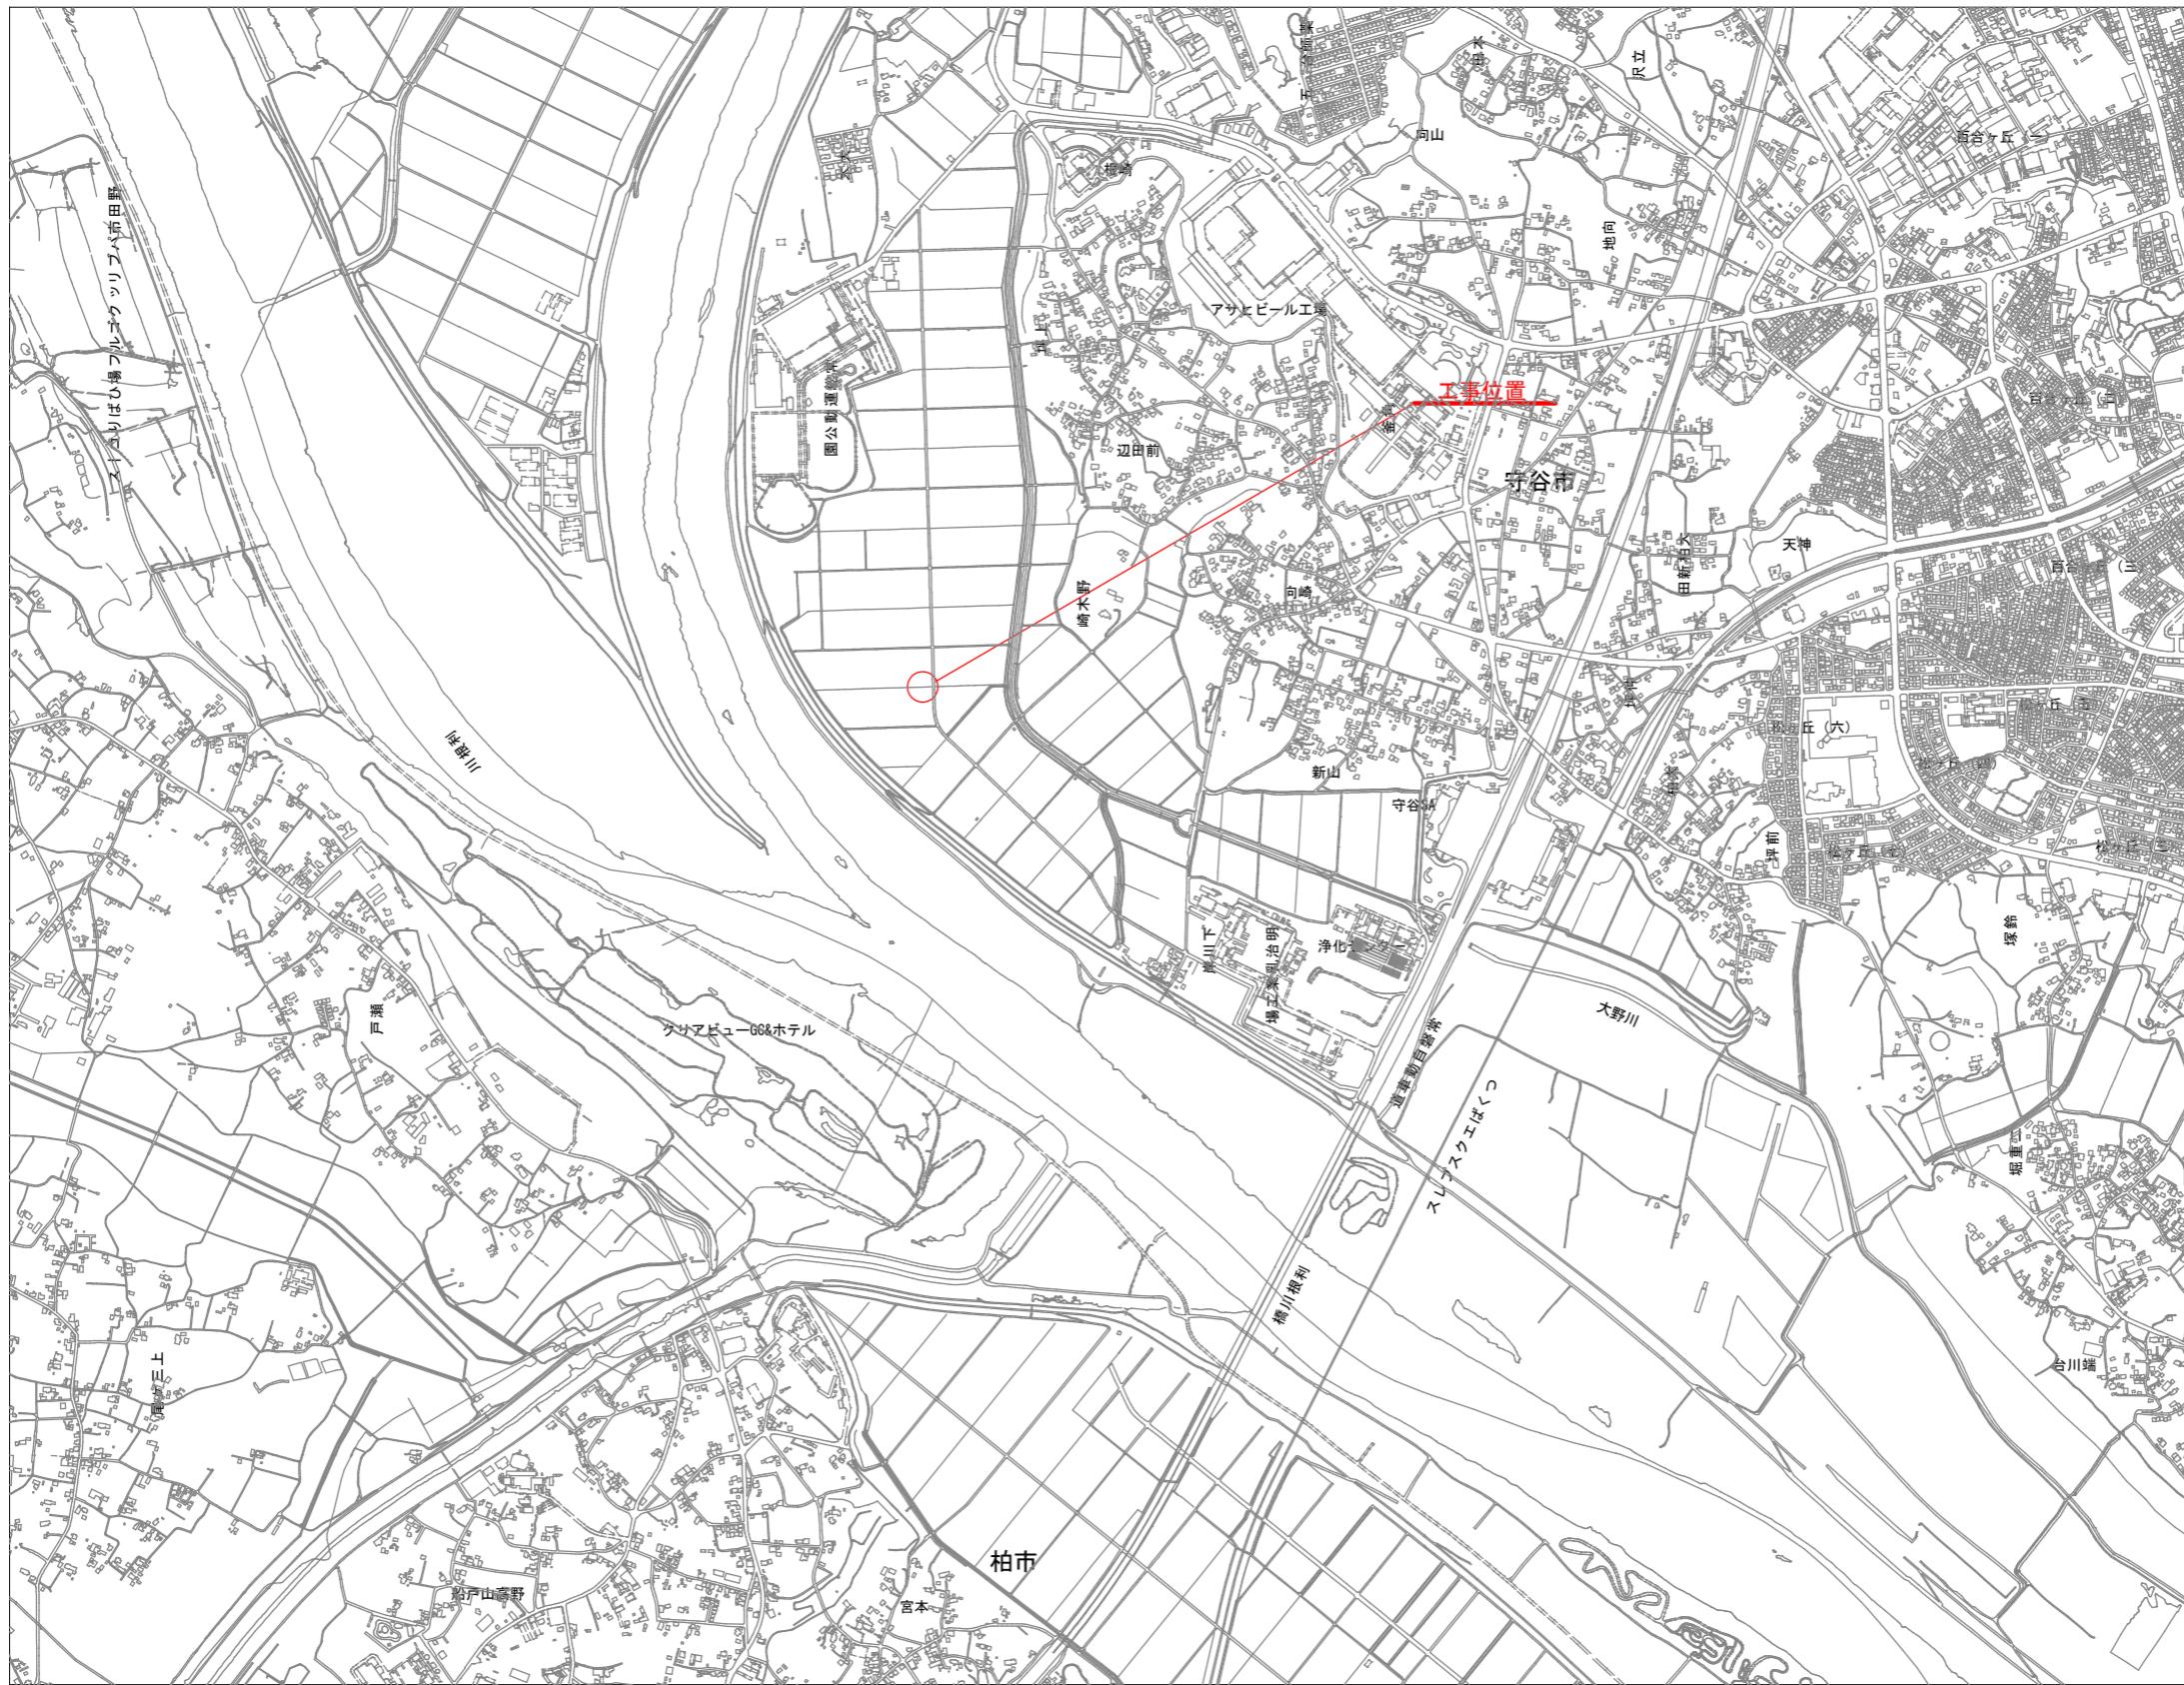


位置図

S=1:10,000 (A1)

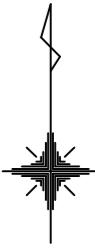

図面種類	位 置 図	図 面	
縮 尺	S=1:10,000	市 長	
工事番号	R7面補 マンホールポンプ設置工事	所 長	
路 線 名		課 長	
箇 所	守谷市野木崎地内	課長補佐	
図面番号	1/6	設計製図	
製図年月日	令和7年12月	写 図	