


位置図 S=1/10,000

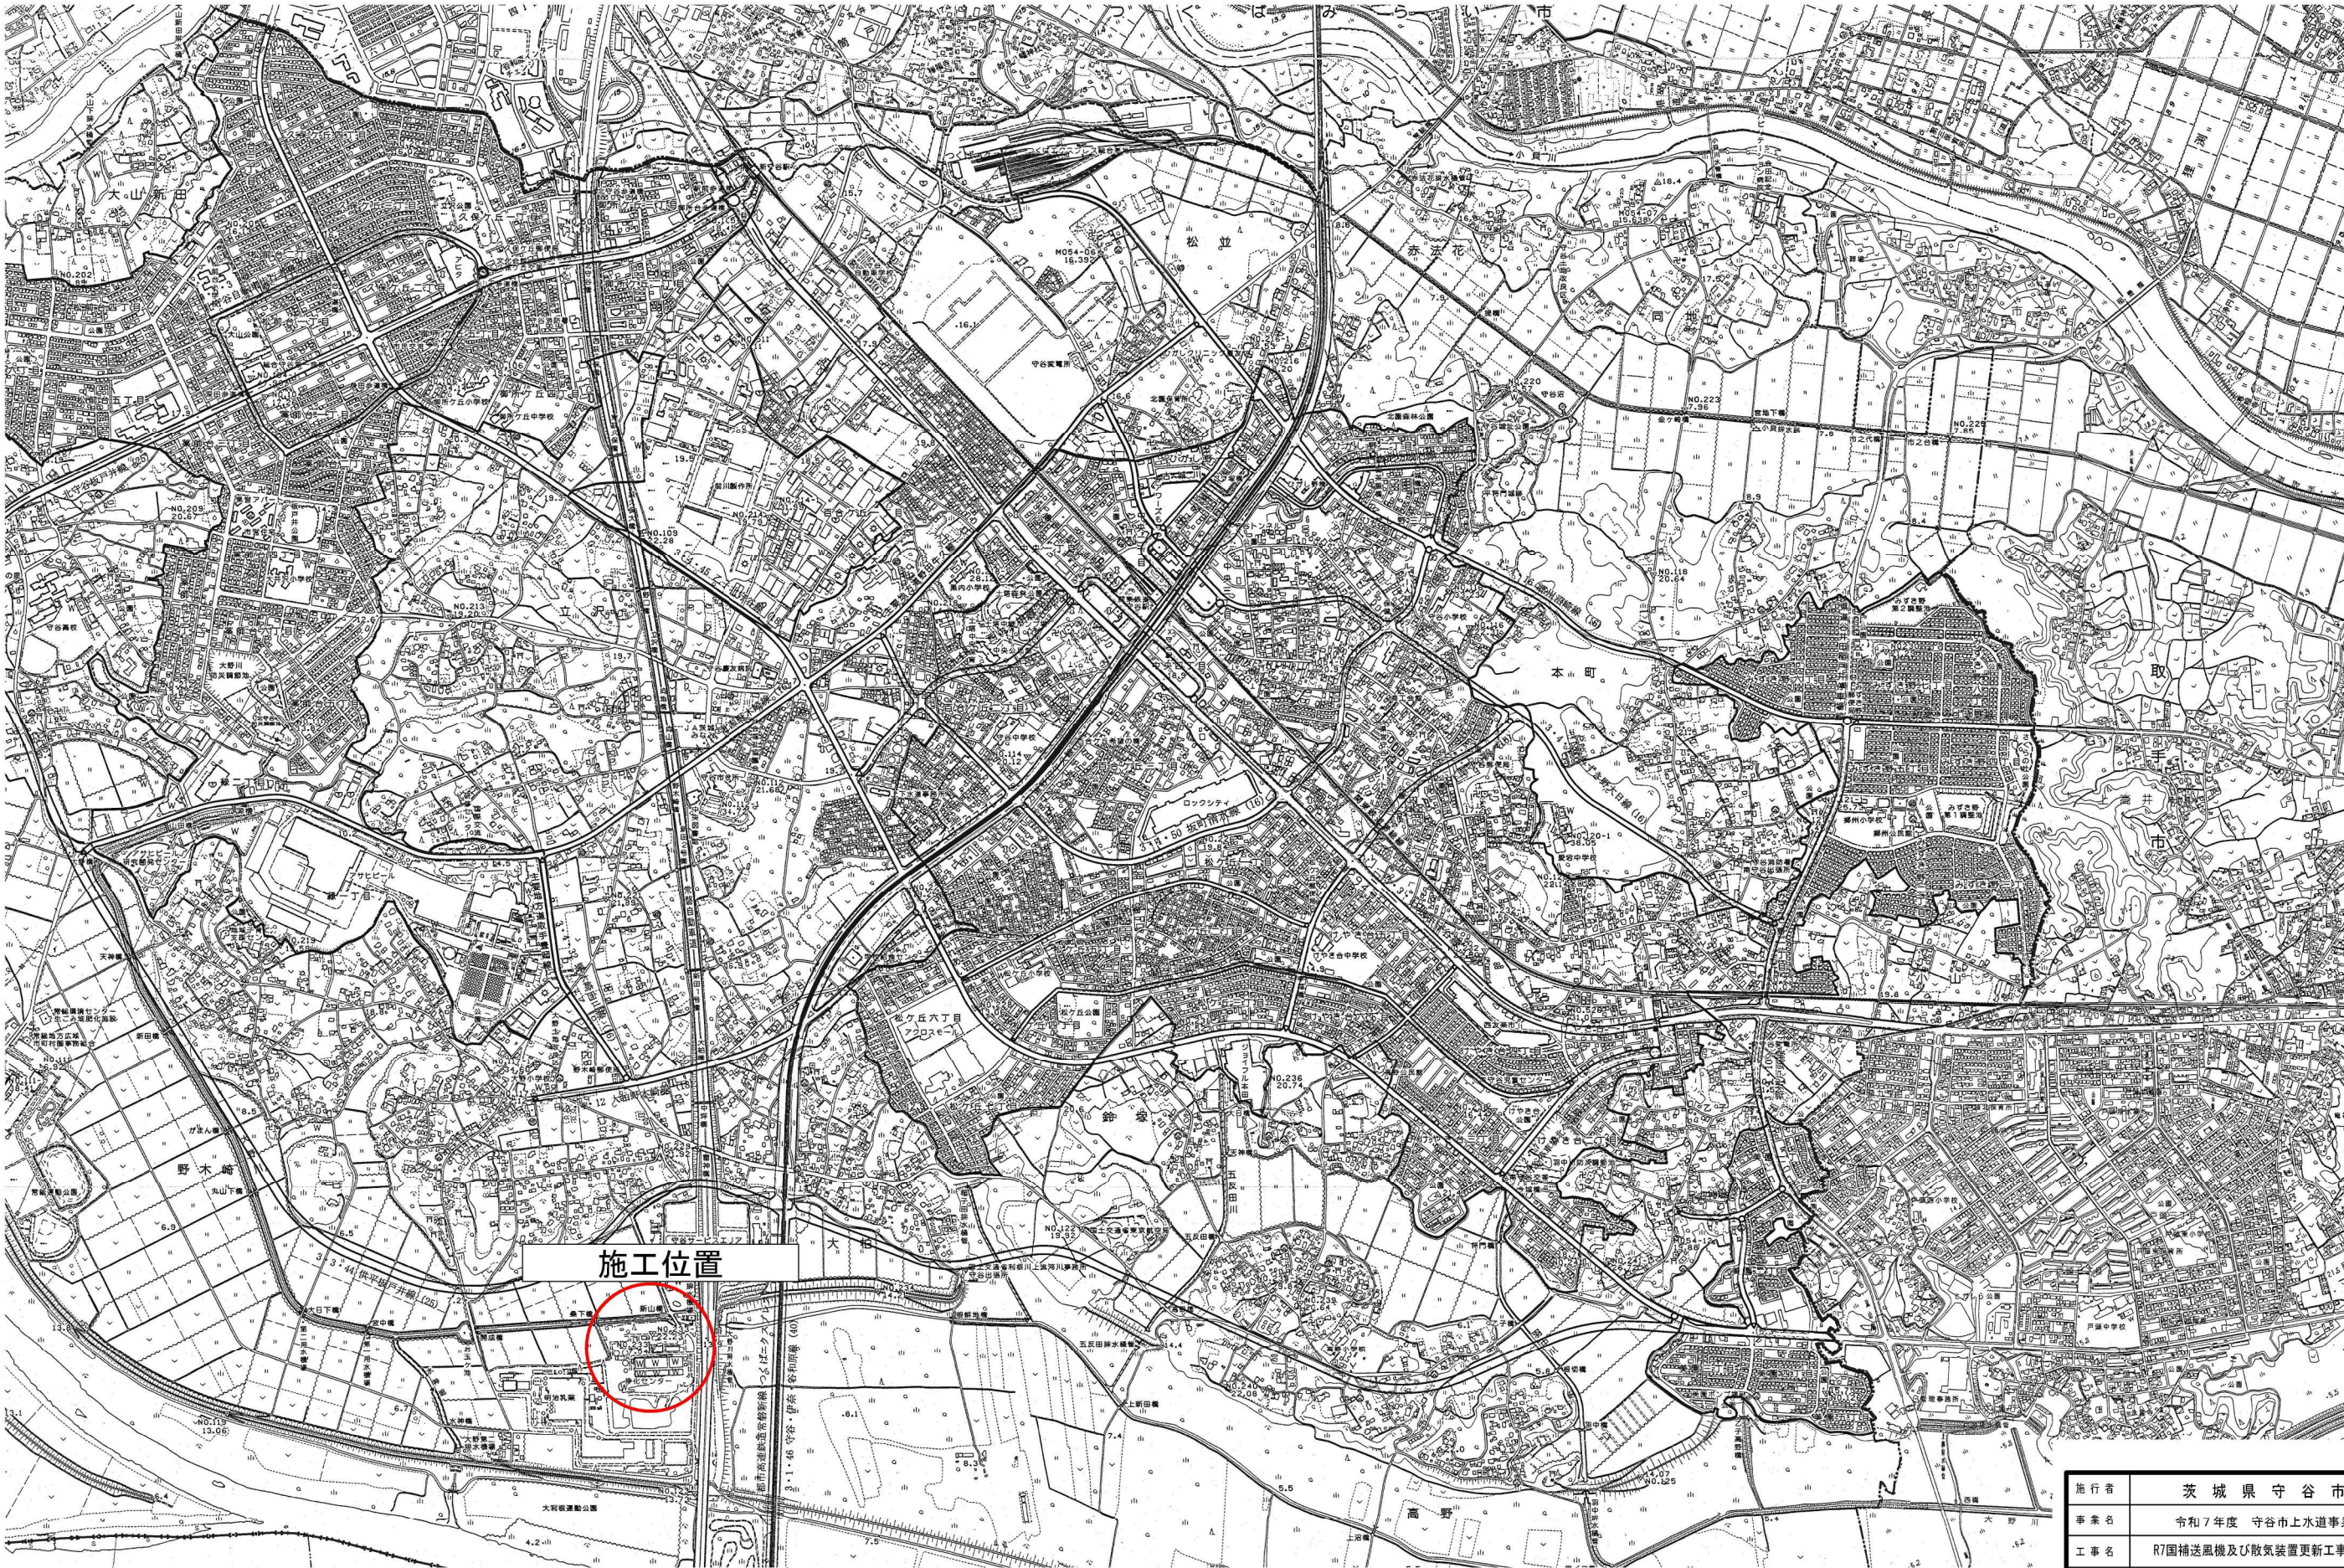

施行者	茨城県守谷市		製図
事業名	令和7年度 守谷市上下水道事業		
工事名	R7国補送風機及び散気装置更新工事(電気)		承認
図面名	位置図		
縮尺	S=1/10,000	図面番号	E-01
設計者	守谷市上下水道事務所		承認