


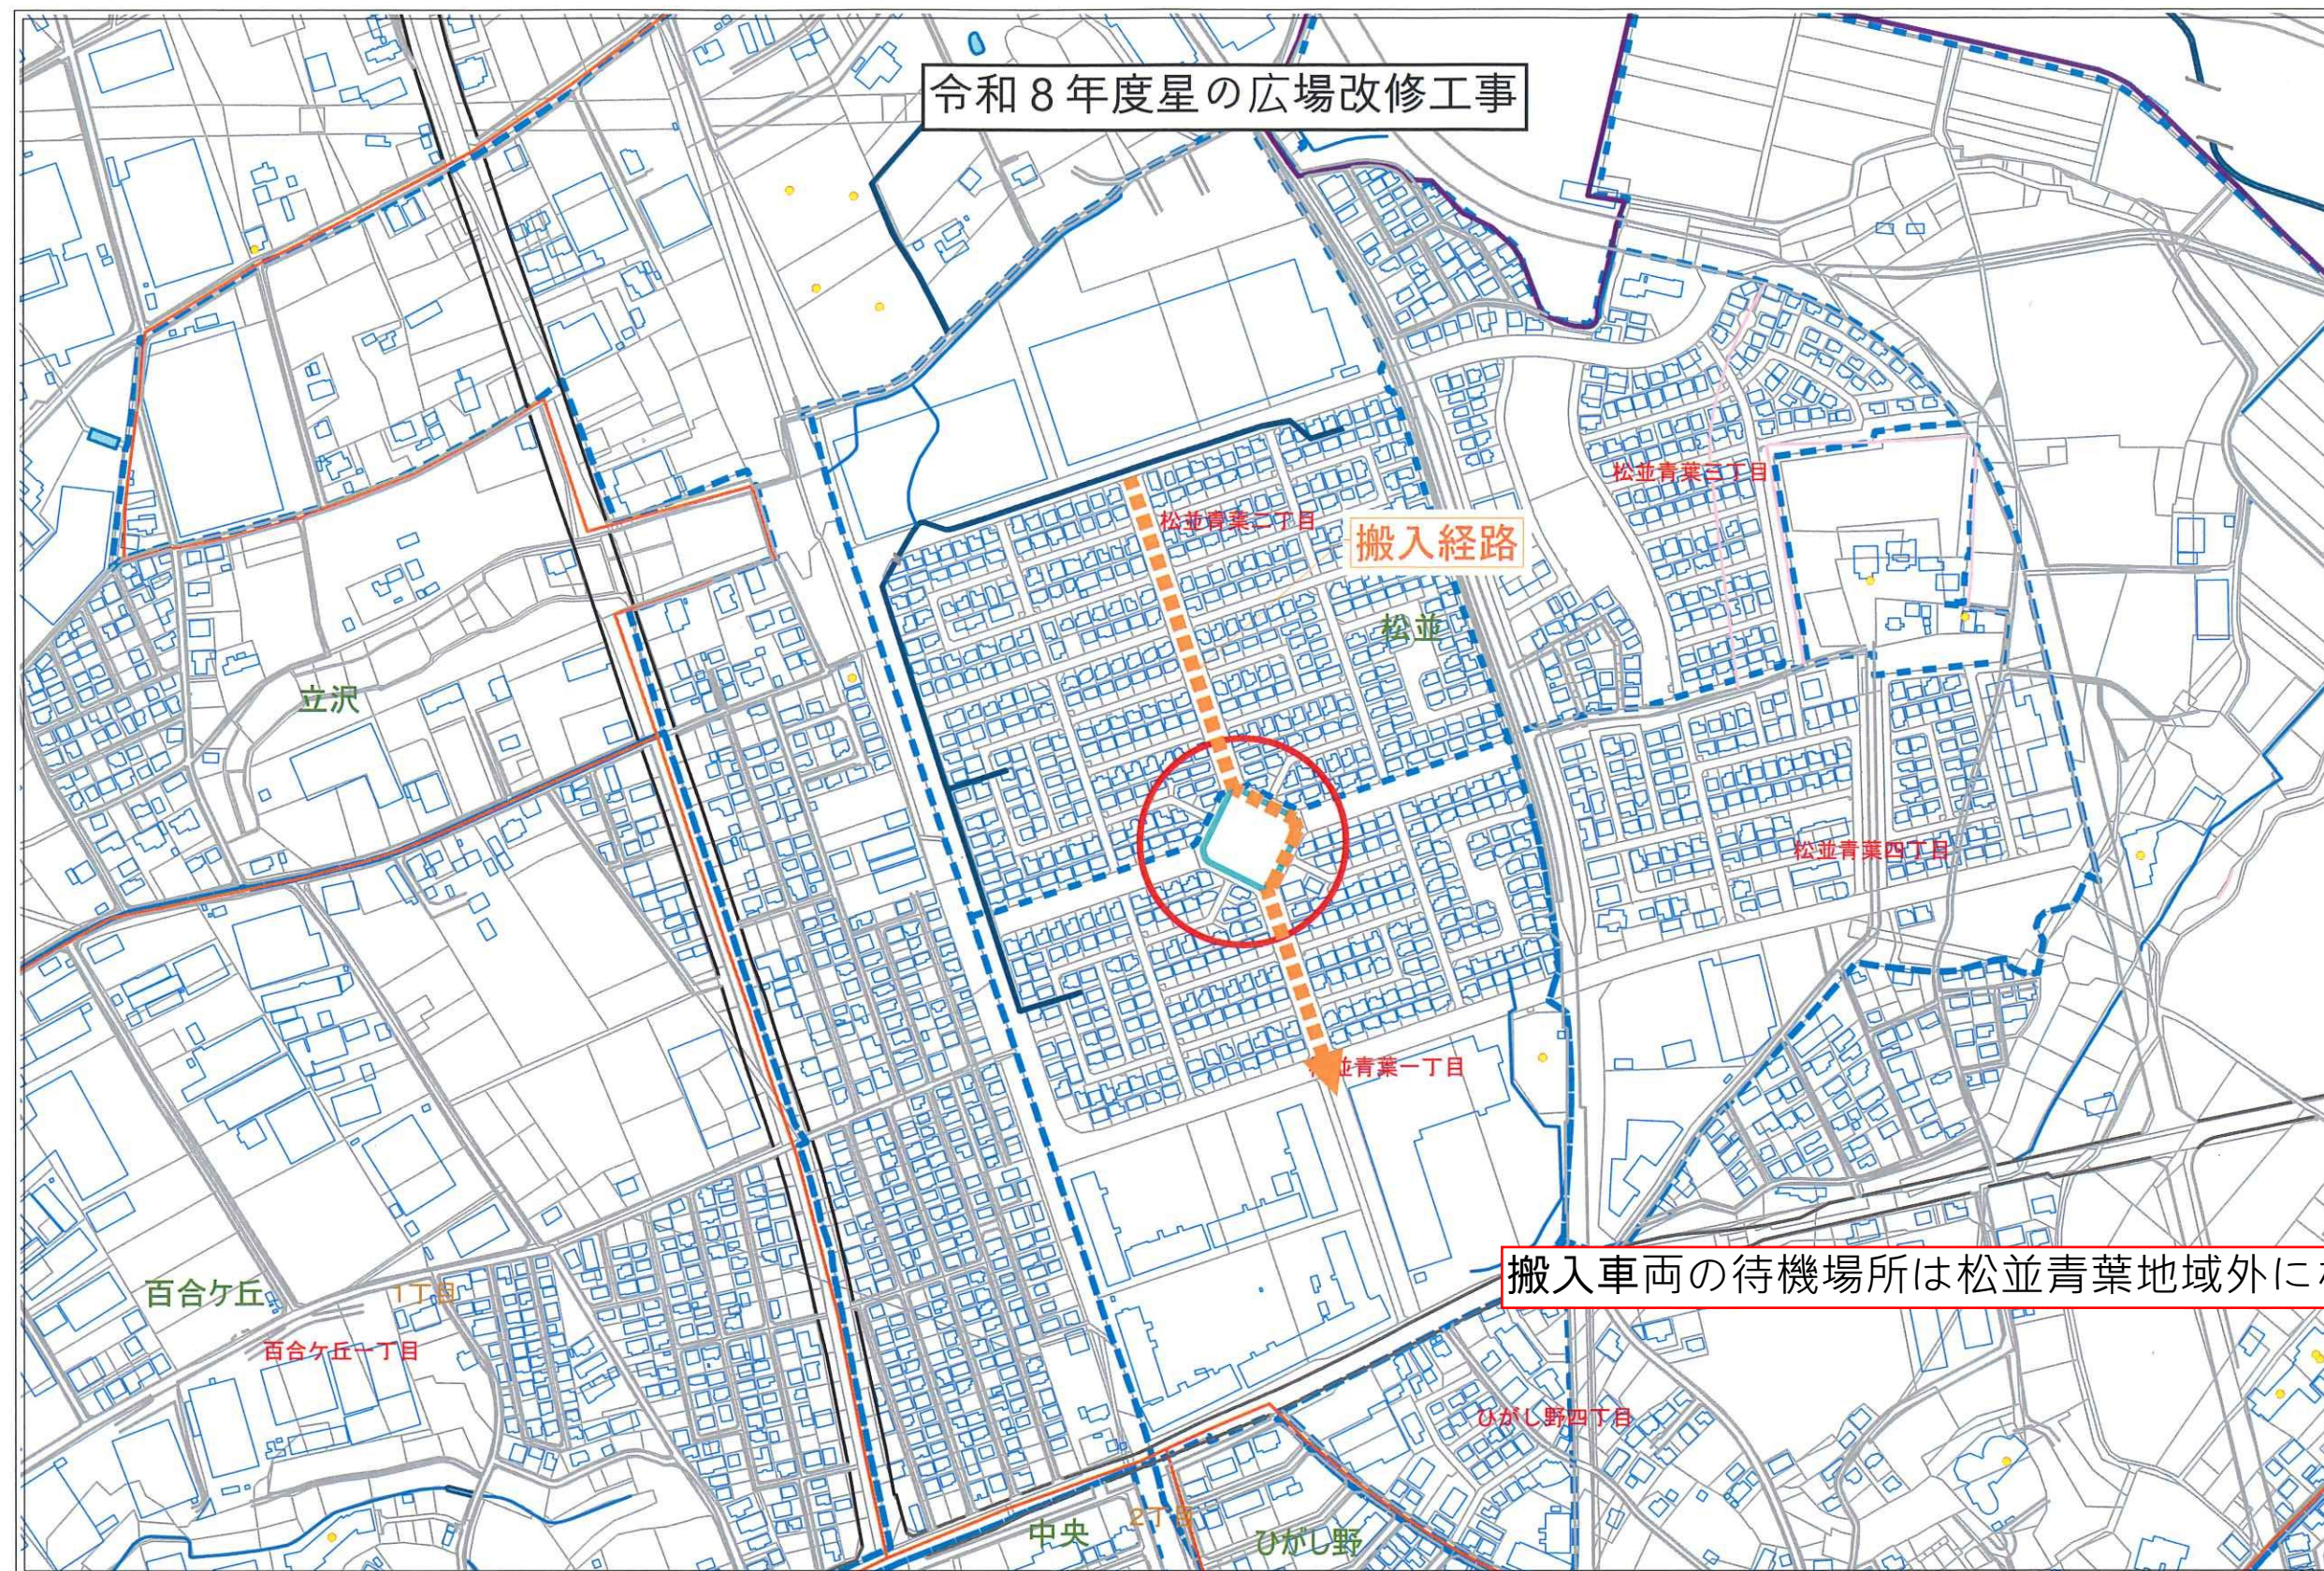

特記	設計	名称	図面名	縮尺	No.
	日付				
	担当 検図 訂正 承認	星の広場	搬入路	-	-