



アスファルト舗装工・人工芝敷設実施時

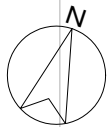

工事エリア以外は歩行者等の通行が可能です

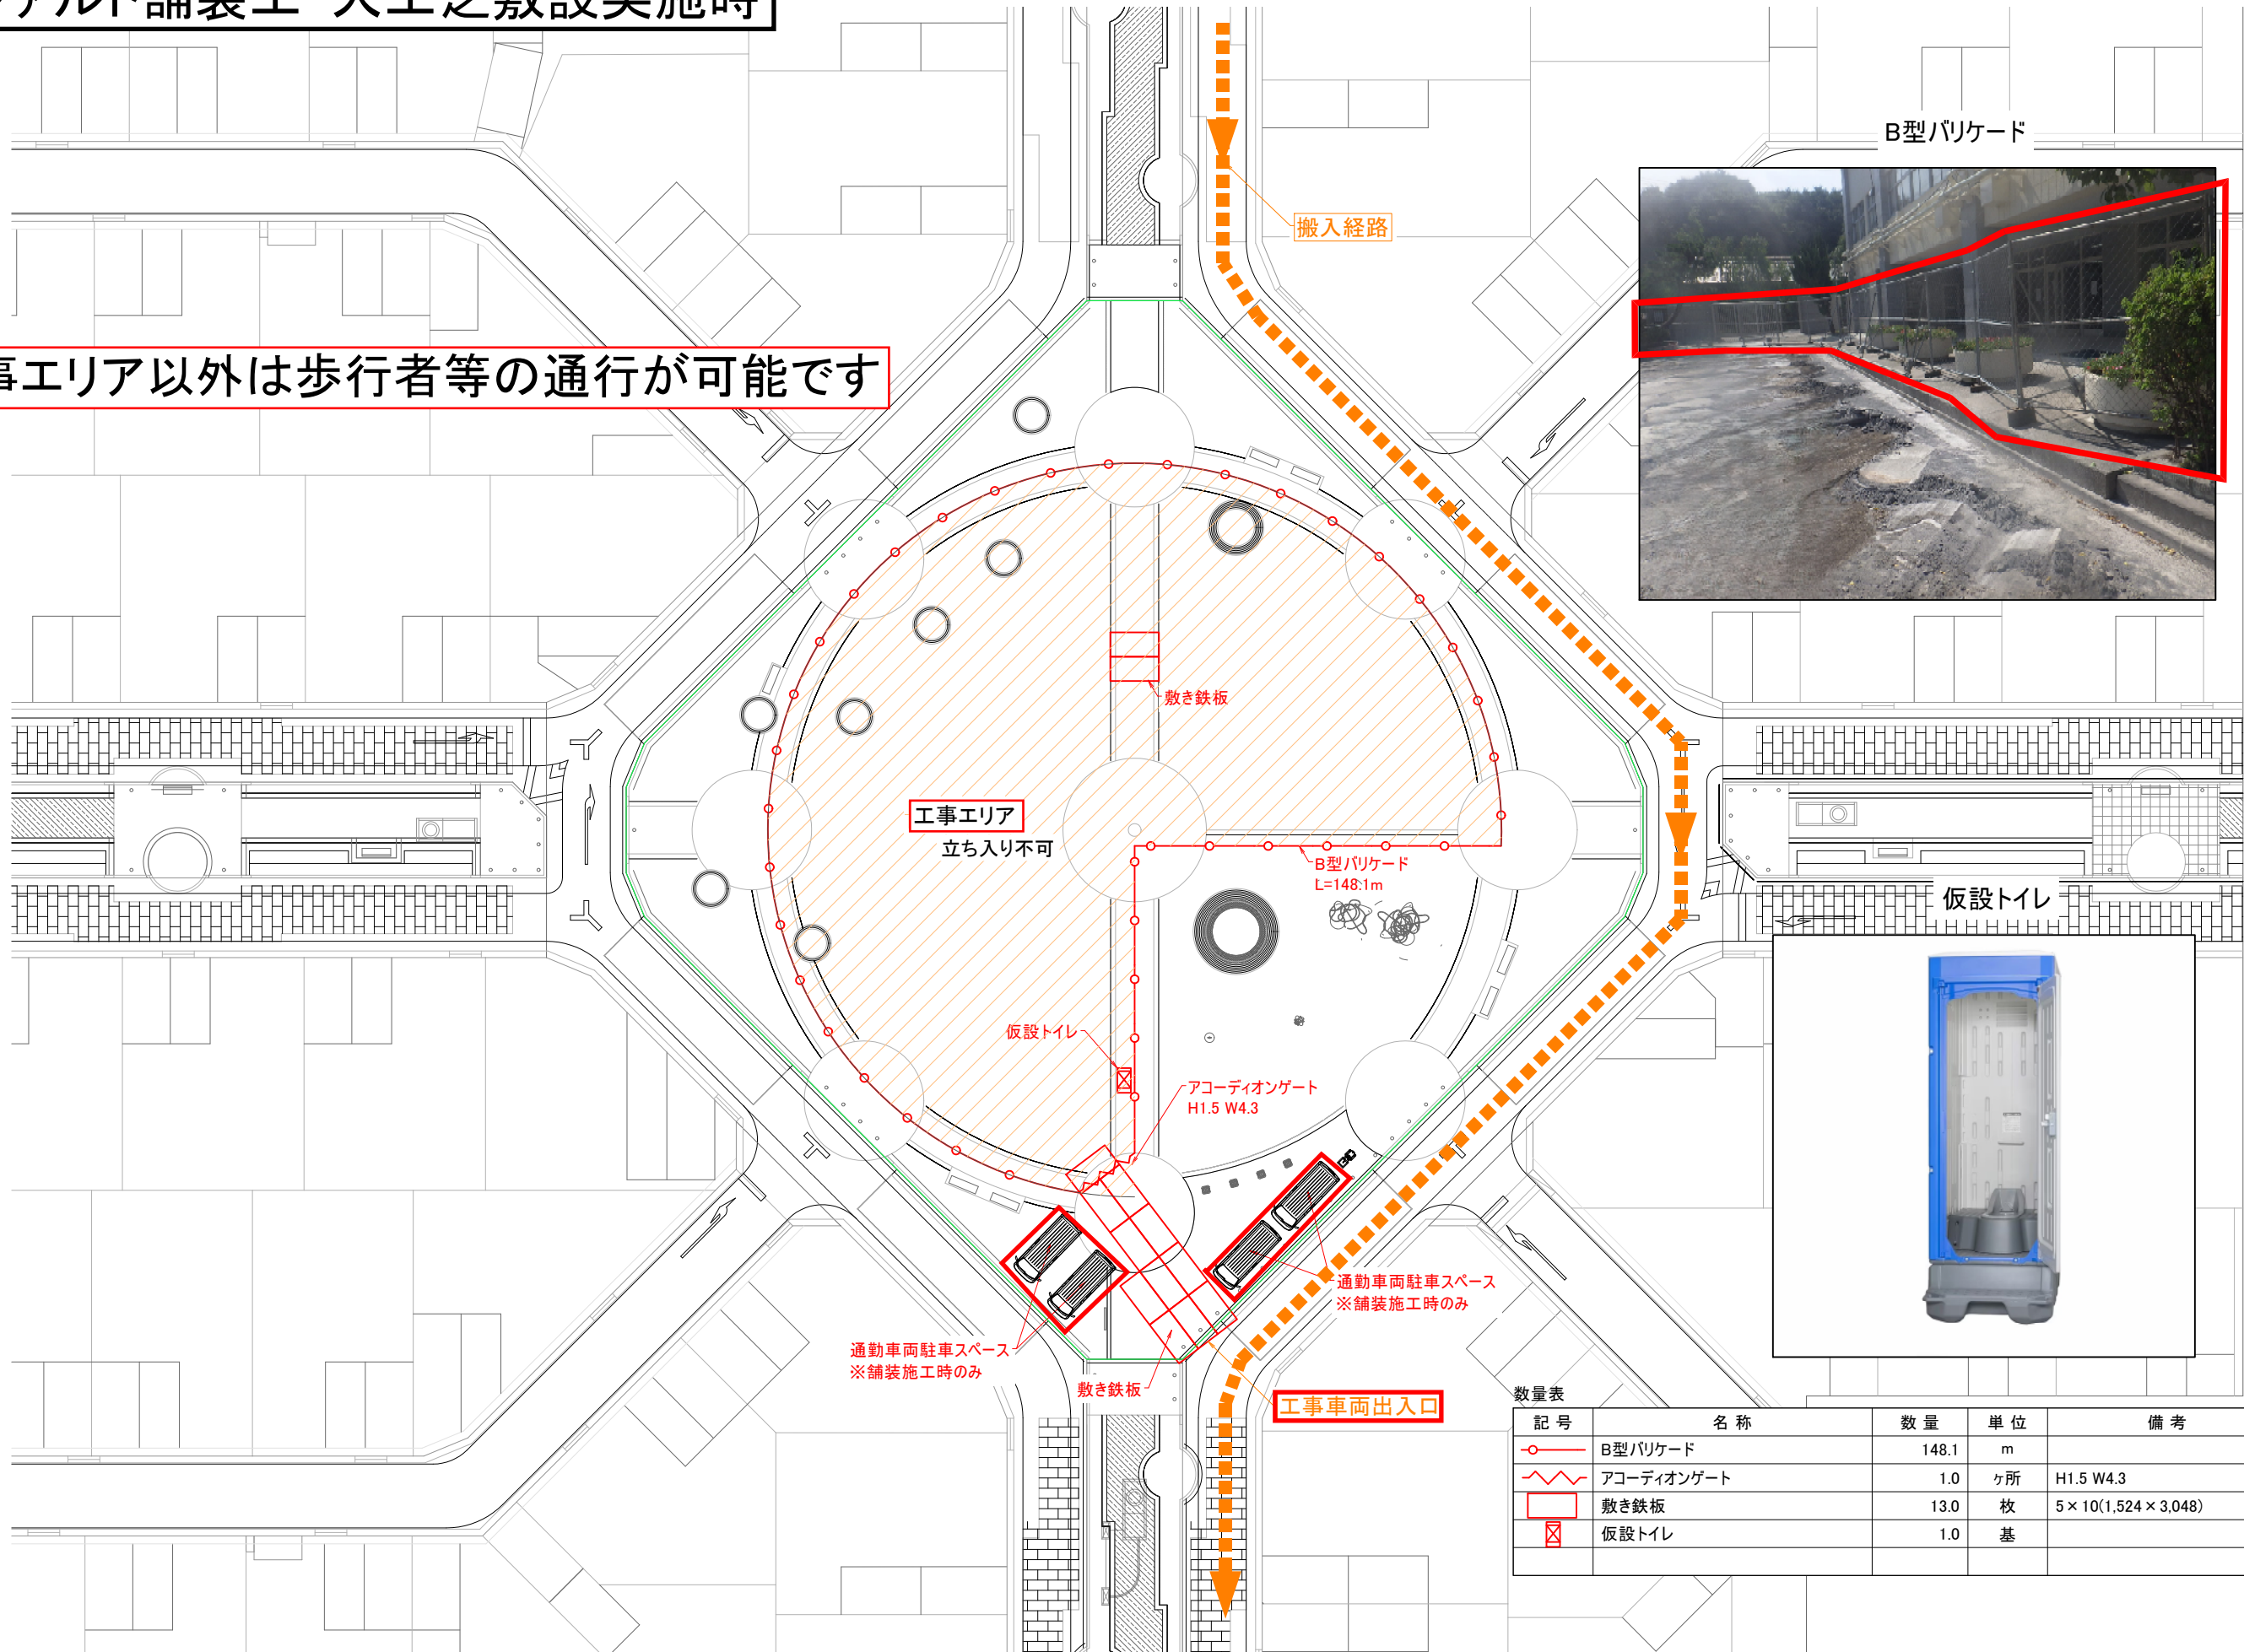

数量表				
記号	名称	数量	単位	備考
	B型バリケード	148.1	m	
	アコーディオンゲート	1.0	ヶ所	H1.5 W4.3
	敷き鉄板	13.0	枚	5×10(1,524×3,048)
	仮設トイレ	1.0	基	