アスファルト舗装工・人工芝敷設実施時

工事エリア以外は歩行者等の通行が可能です

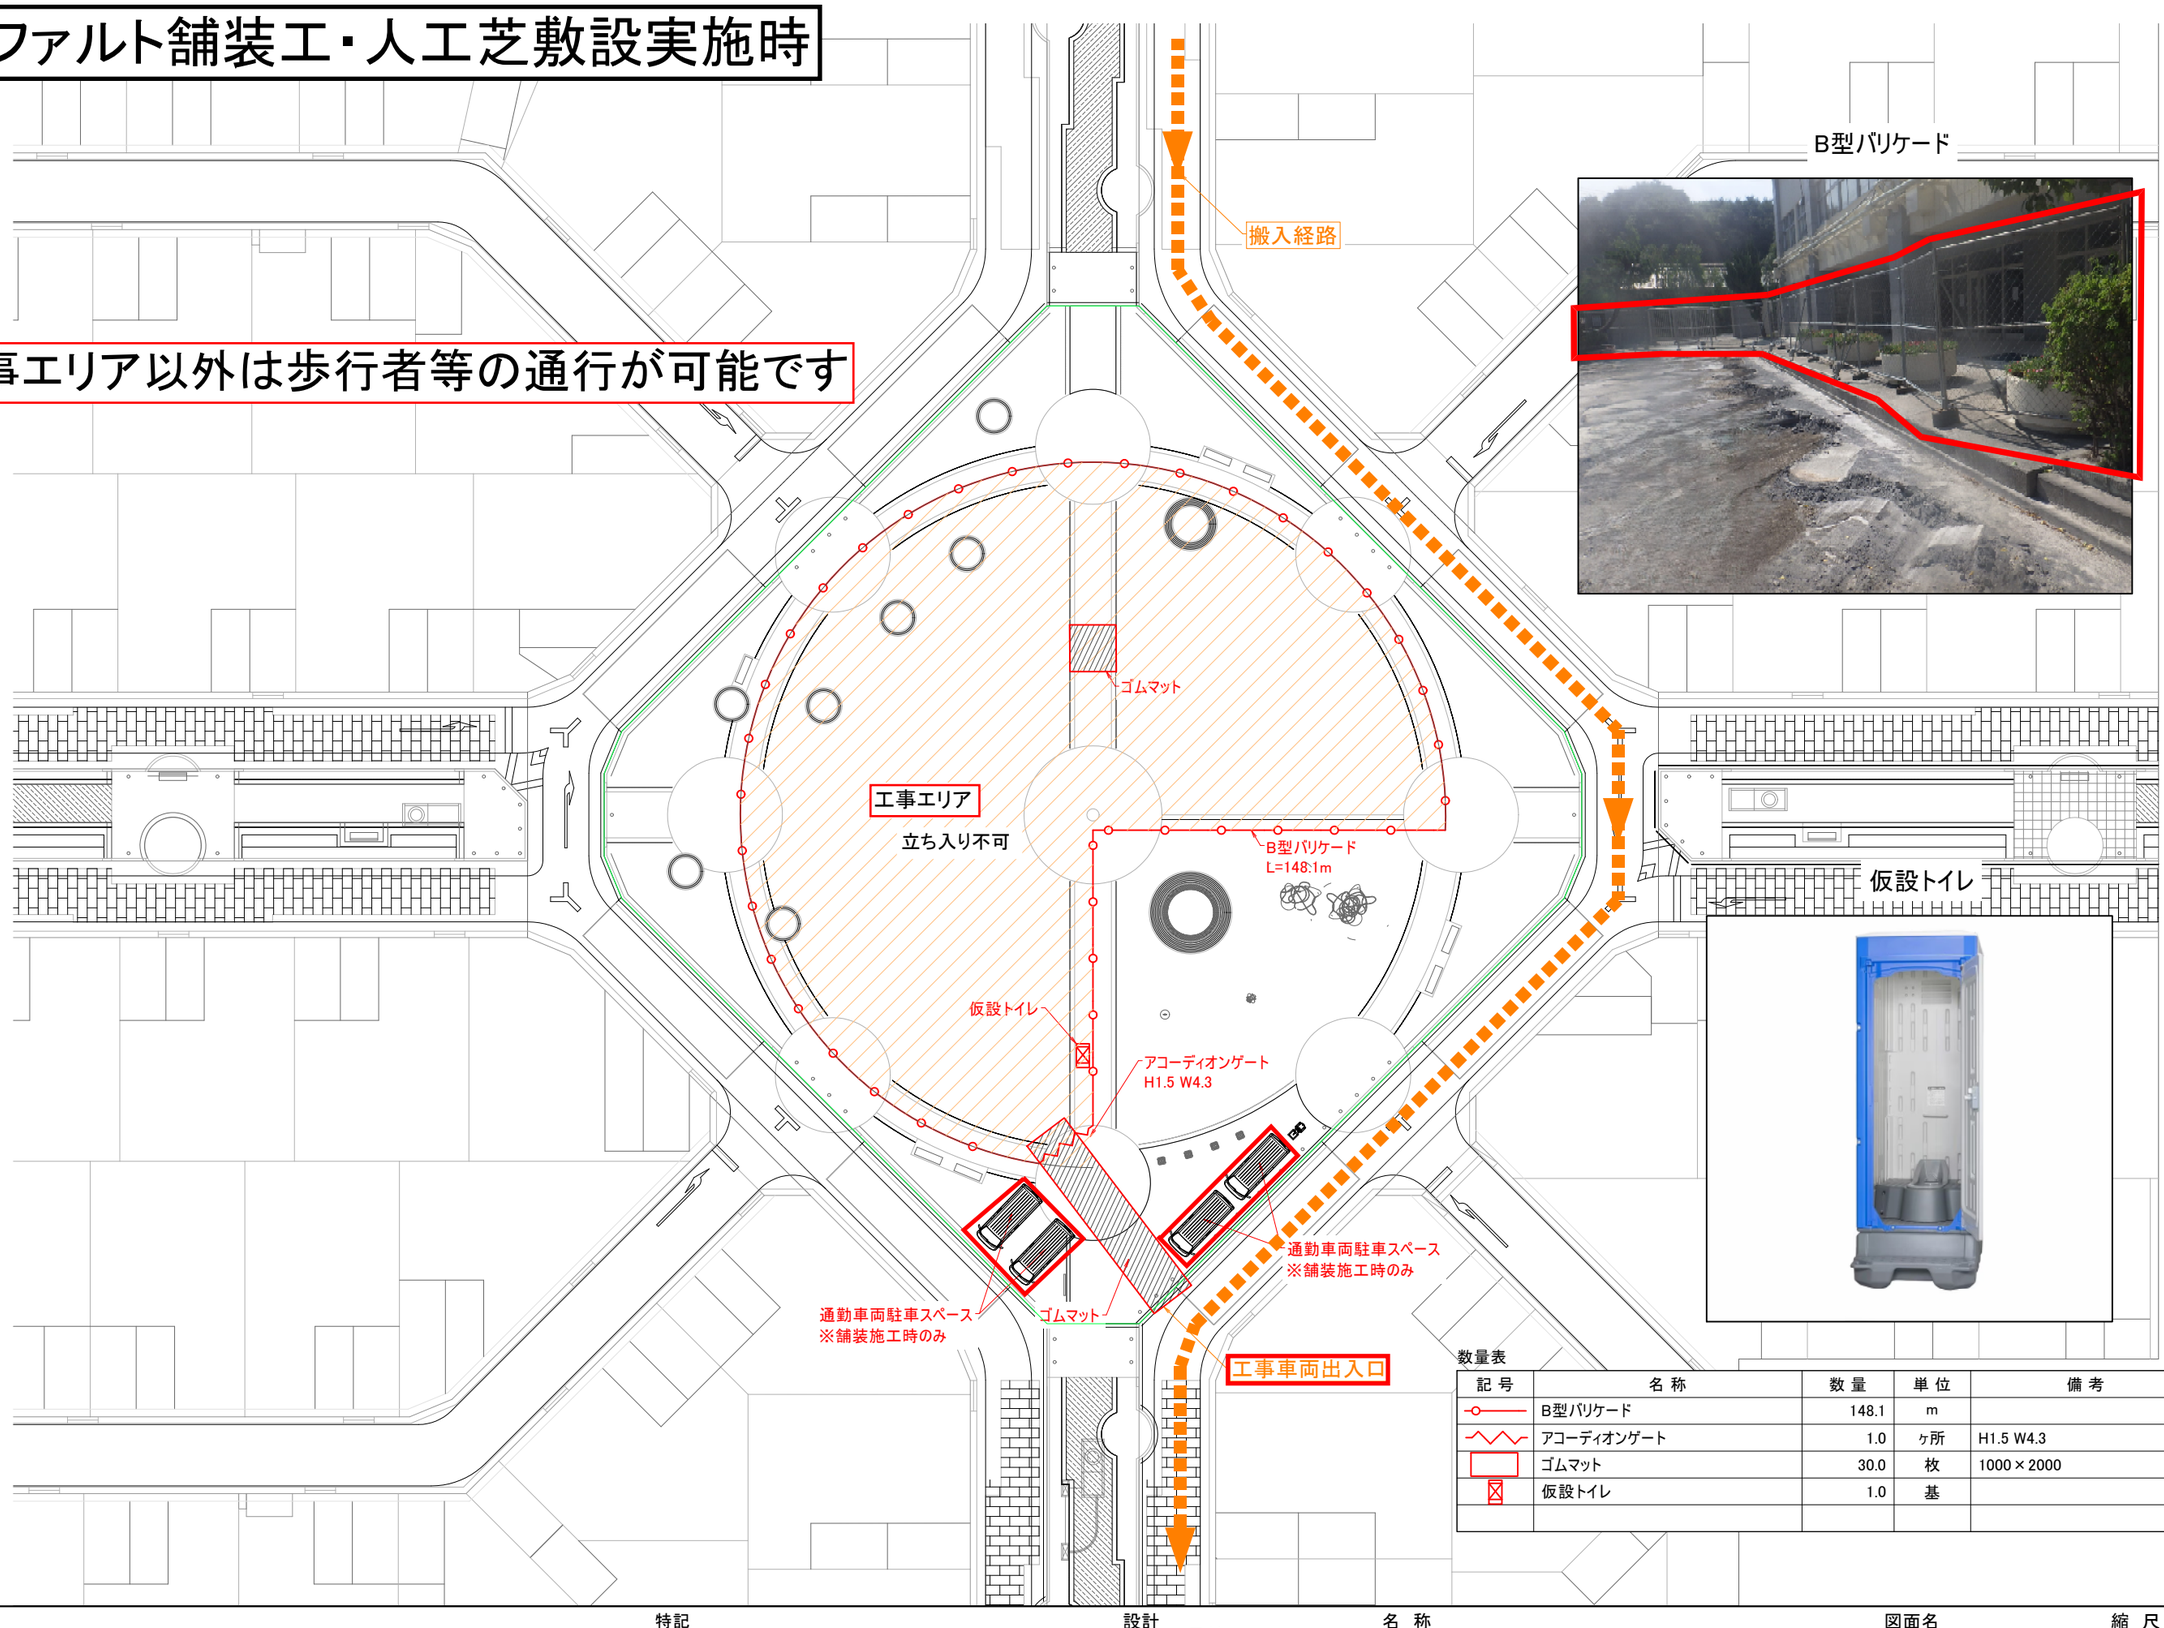

数量表

記号	名称	数量	単位	備考
	B型バリケード	148.1	m	
	アコーディオンゲート	1.0	ヶ所	H1.5 W4.3
	ゴムマット	30.0	枚	1000×2000
	仮設トイレ	1.0	基	

特記	設計	名称	図面名	縮尺	No.
	日付	令和8年度星の広場改修工事	仮設計画平面図	S=1/400(A3)	-
	担当 検図 訂正 承認				