土工事実施時

工事エリア以外は歩行者等の通行が可能です

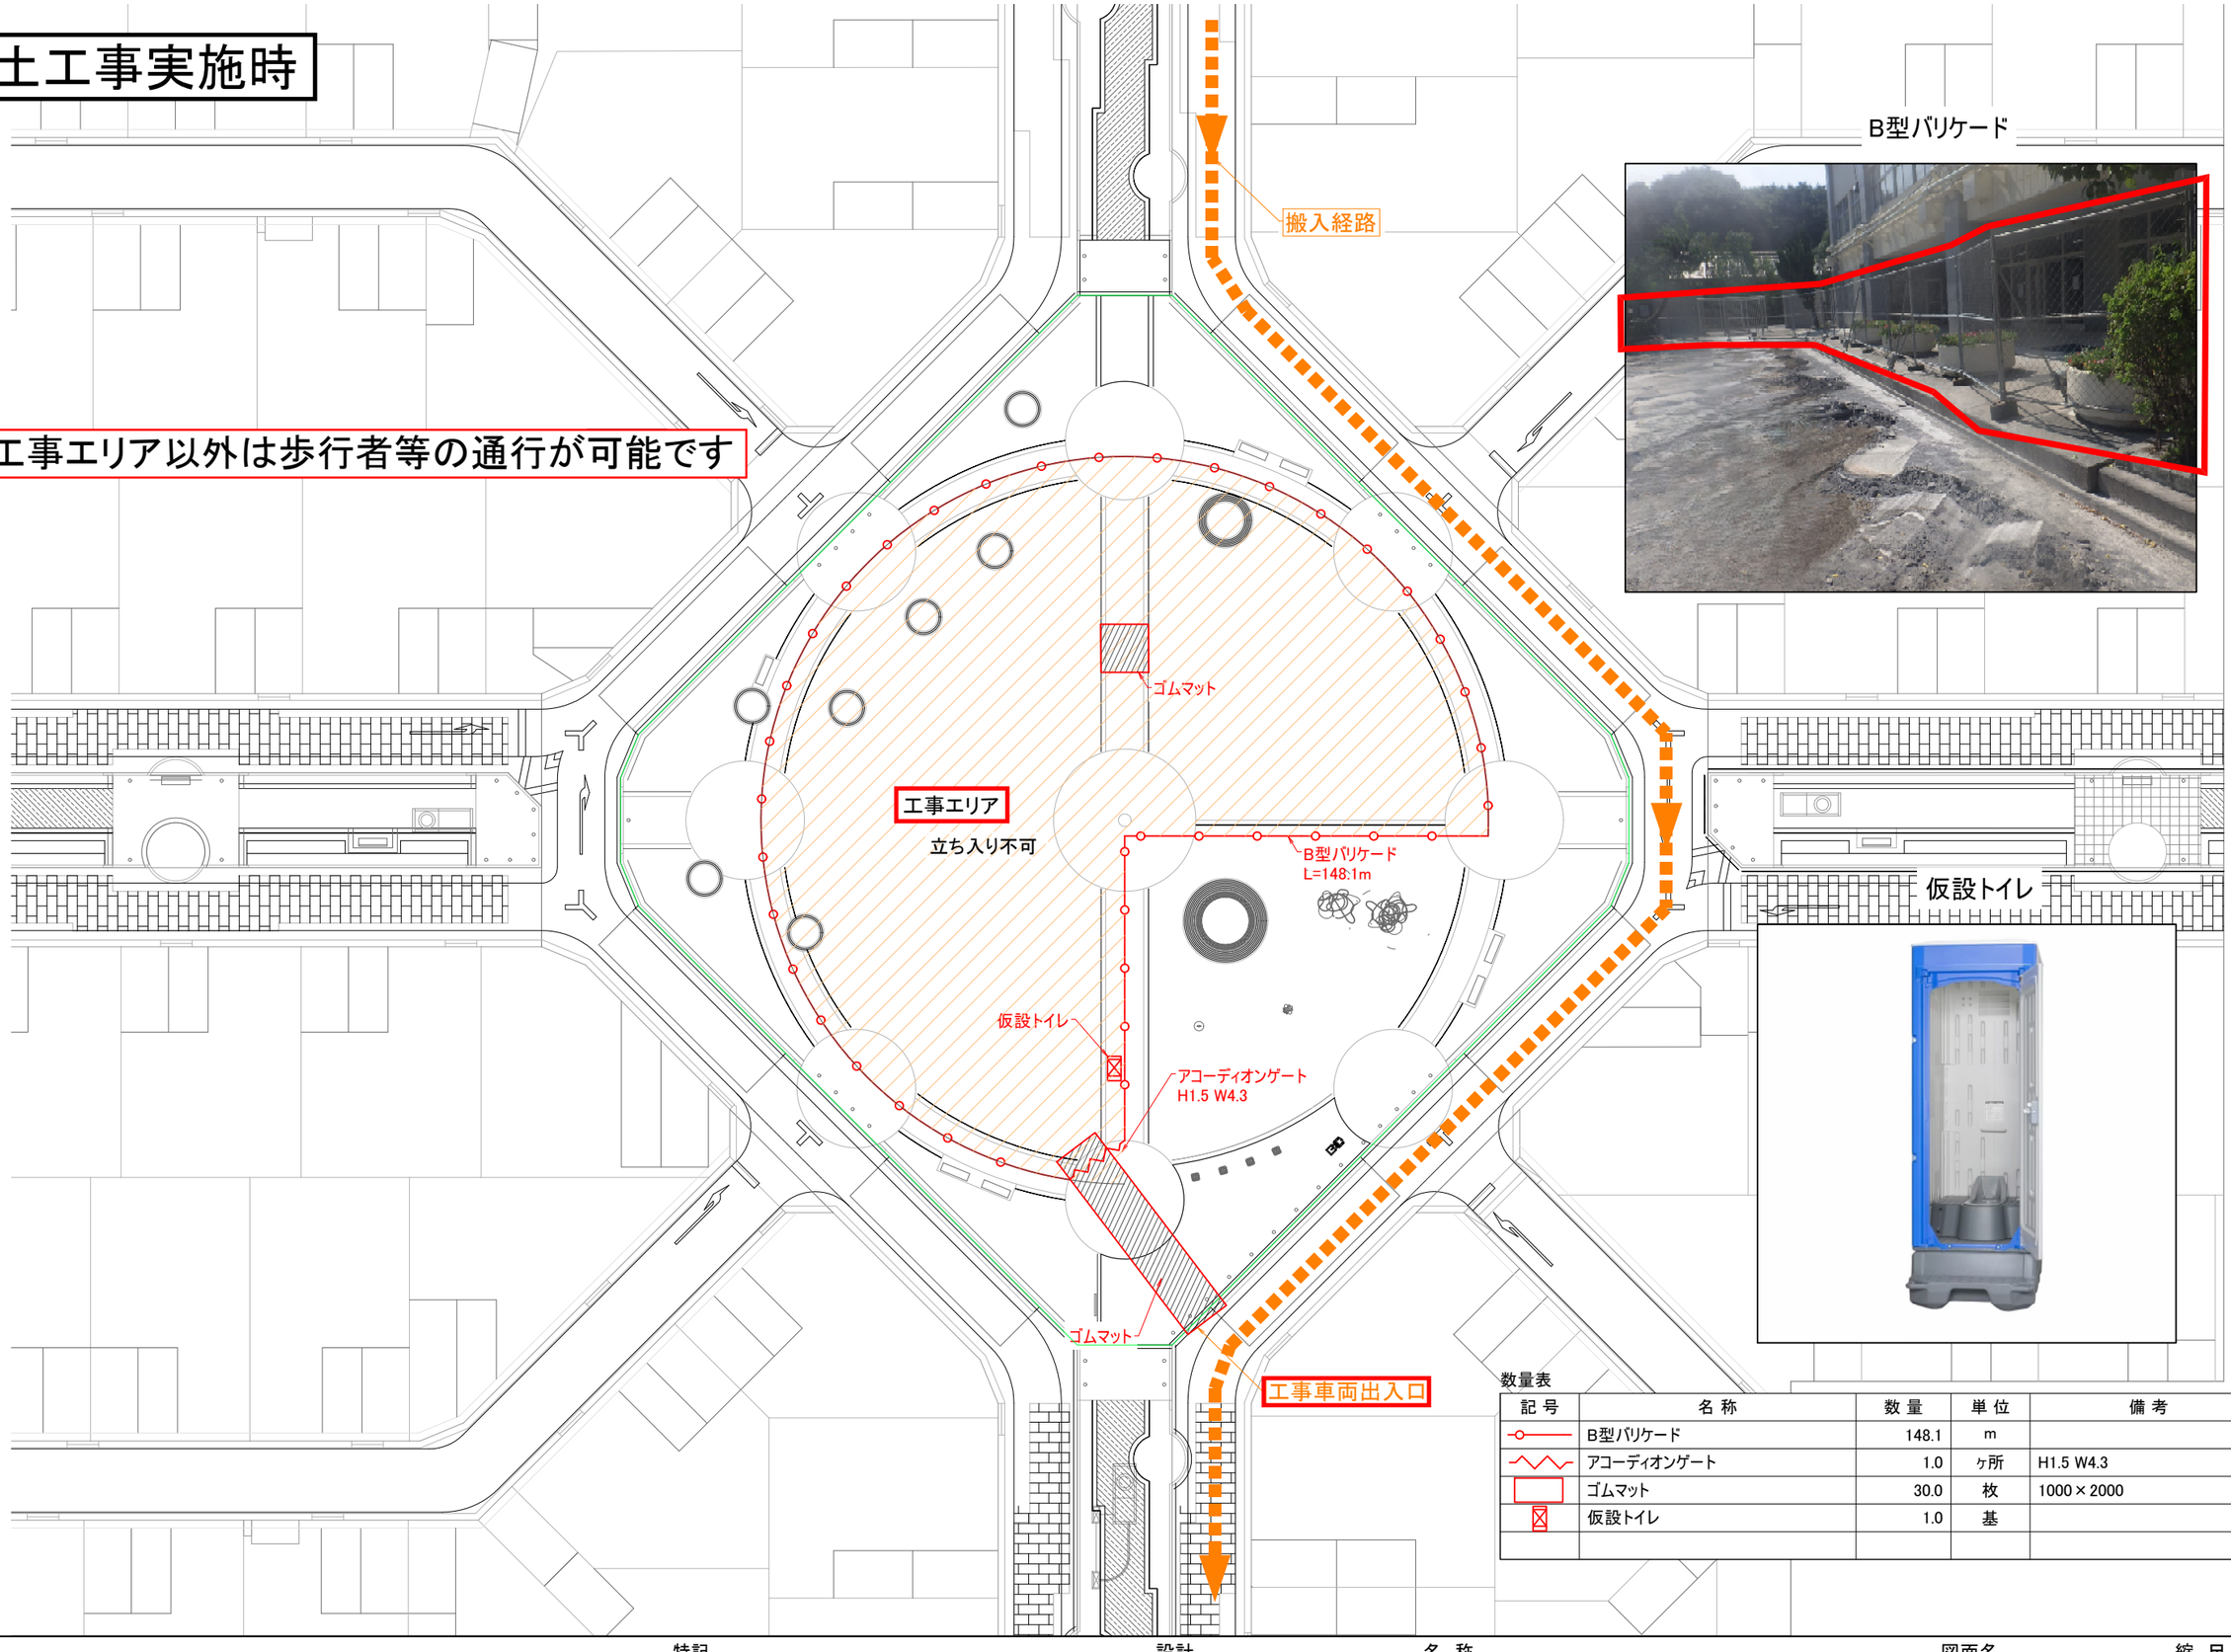

B型バリケード

仮設トイレ

数量表

記号	名称	数量	単位	備考
	B型バリケード	148.1	m	
	アコーディオンゲート	1.0	ヶ所	H1.5 W4.3
	ゴムマット	30.0	枚	1000×2000
	仮設トイレ	1.0	基	

特記	設計	名称	図面名	縮尺	No.
	日付				
	担当 検図 訂正 承認	星の広場	仮設計画平面図	S=1/400(A3)	-