

令和八年三月調製


03-22

守谷市上水道台帳管理図

	03-22	03-23
06-01	06-02	06-03




凡 例		
管の表示	記号	種別
		導水管
		排水導水管
		配水管
		配水管に連する給水管
		給水管
		給水不調管
		給水管
		給水管
		給水管
井栓の表示		制水弁
		閉鎖水弁
		消火栓出口
		消火栓出口
		空気弁付消火栓
		空気弁
		カムレバーロック式空気弁
		変化点
		片落弁
		管継
		確認弁
		雨水人孔
		確認側
		不調水制水弁(ストッパー)
		不調水制T字
		配水池
		井戸
		量水器
管の材質		止水栓
		元止水栓
		ポンプ
		受水槽
	A DP	A形ダクトイル継水管
	K DP	K形ダクトイル継水管
	T DP	T形ダクトイル継水管
	GX DP	GX形ダクトイル継水管
	NS DP	NS形ダクトイル継水管
	S II DP	S II形ダクトイル継水管
	ACP	右横セメント管
	VP	硬質塩化ビニール管
	SP	鋼管
	PP	ポリプロピレン管
	HP	コンクリート管
	PE	ポリエチレン管
	GP	鋼管
	HPVP	耐衝撃性硬質塩化ビニール管
	SUS	ステンレス管
	SGP	硬質塩化ビニールライニング鋼管
	SGPVB	硬質塩化ビニールライニング鋼管
	VLP	硬質塩化ビニールライニング鋼管
	NCP	ナイロンコーティング鋼管
	DKC-トイプ	DKC-トイプ
	ETC	不明管
	フレキシブル管	フレキシブル管
	明とう管	明とう管

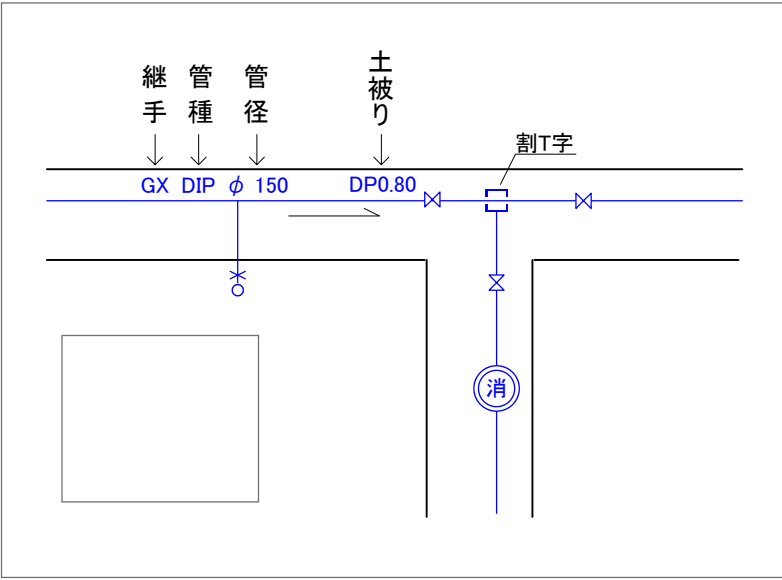

守谷市

・守谷市に無断で、この図面の全部又は一部を複製することは、著作権法により禁止されています。
・この図面は、市の維持管理用図面ですので、実際とは異なる場合があります。現地を必ずご確認ください。
・この図面に関するトラブル等の責任は一切負えませんのでご了承願います。

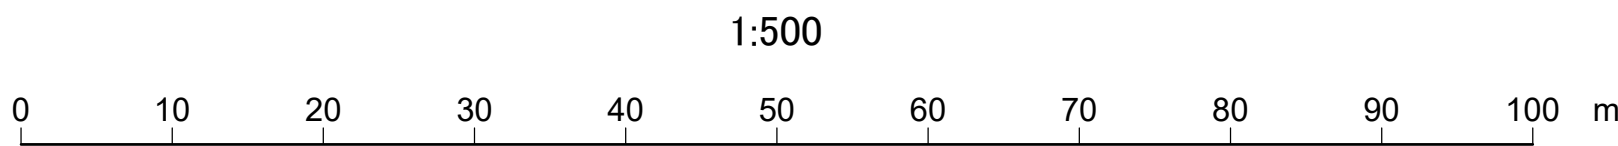

03-22