


令和八年三月調製

守谷市上水道台帳管理図


|       |       |  |
|-------|-------|--|
|       |       |  |
| 07-22 | 07-23 |  |
| 11-02 | 11-03 |  |



| 凡 例      |                 |                            |
|----------|-----------------|----------------------------|
| 管の表示     | 記 号             | 種 別                        |
|          |                 | 導 水 管                      |
|          |                 | 農 業 用 水 管                  |
|          |                 | 配 水 管                      |
|          |                 | 配 水 管 に 接 する 給 水 管         |
|          |                 | 給 水 管                      |
|          |                 | 給 水 不 明 管                  |
|          |                 | 給 水 管                      |
|          |                 | 給 水 管                      |
|          |                 | 給 水 管                      |
| 井 栓 の 表示 |                 | 制 水 弁                      |
|          |                 | 閉 鎖 水 弁                    |
|          |                 | 消 火 栓 取 出 口                |
|          |                 | 消 火 栓 取 出 口                |
|          |                 | 空 気 弁 付 消 火 栓              |
|          |                 | 空 気 弁                      |
|          |                 | カムレバー ロック 式 空 気 弁          |
|          |                 | カムレバー ロック 式 空 気 弁          |
|          |                 | 変 化 点                      |
|          |                 | 片 落 弁                      |
|          |                 | 管 継                        |
|          |                 | 接 合 弁                      |
|          |                 | 雨 水 入 孔                    |
|          |                 | 接 合 弁                      |
|          |                 | 不 断 水 制 水 弁 (ス ト ッ パー)     |
|          |                 | 不 断 水 制 T 字                |
|          |                 | 配 水 池                      |
|          |                 | 井 戸                        |
| 管 の 材 質  | A D P           | A 形 タ イ ル 継 接 管            |
|          | K D P           | K 形 タ イ ル 継 接 管            |
|          | T D P           | T 形 タ イ ル 継 接 管            |
|          | G X D P         | G X 形 タ イ ル 継 接 管          |
|          | N S D P         | N S 形 タ イ ル 継 接 管          |
|          | S E D P         | S E 形 タ イ ル 継 接 管          |
|          | A C P           | 右 横 セ メ ント 管               |
|          | V P             | 硬 質 塩 化 ビ ニ ル 管            |
|          | S P             | 鋼 管                        |
|          | P P             | ポリ プロピレン 管                 |
|          | H P             | コンクリート 管                   |
|          | P E             | ポリエチレン 管                   |
|          | G P             | 鋼 管                        |
|          | H V P           | 耐 腐 蝕 性 硬 質 塩 化 ビ ニ ル 管    |
|          | S U S           | ス テ ン レ ス 管                |
|          | S G P           | 硬 質 塩 化 ビ ニ ル ラ イ ン ング 鋼 管 |
|          | S G P V B       | 硬 質 塩 化 ビ ニ ル ラ イ ン ング 鋼 管 |
|          | V L P           | 硬 質 塩 化 ビ ニ ル ラ イ ン ング 鋼 管 |
|          | N C P           | ナ イ ロ ン コ ー ティ ン ング 鋼 管    |
|          | D K コ ー ト バ イ プ | D K コ ー ト バ イ プ            |
|          | E T C           | 不 明 管                      |
|          | フ レ キ ブ ル 管     | フ レ キ ブ ル 管                |
|          | 明 地 管           | 明 地 管                      |

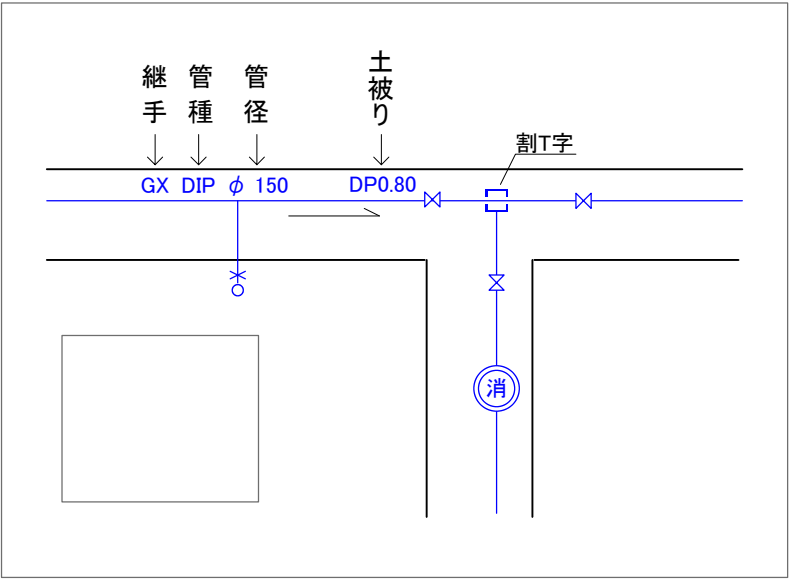

・守谷市に無断で、この図面の全部又は一部を複製することは、著作権法により禁止されています。  
・この図面は、市の維持管理用図面ですので、実際とは異なる場有があります。現地を必ずご確認ください。  
・この図面に関するトラブル等の責任は一切負えませんのでご了承ください。

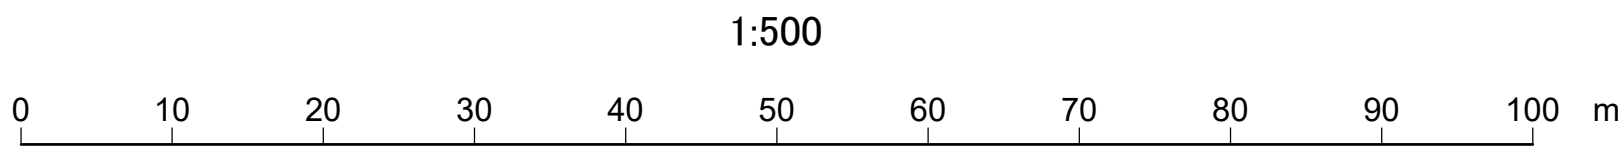

守谷市