

令和八年三月調製


08-20

守谷市上水道台帳管理図


	08-15	09-11
	08-20	09-16
	08-25	09-21



凡 例		
管の表示	記号	種 別
		導 水 管
		農 業 用 水 管
		配 水 管
		配水管に接する給水管
		給 水 管
		給 水 不 明 管
		給 水 管
		給 水 管
		給 水 管
井 栓 の 表 示		制 水 弁
		閉 鎖 水 弁
		消 火 栓 取 出 口
		消 火 栓 取 出 口
		空 気 弁 付 消 火 栓
		空 気 弁
		カムレバー
		カムレバーロック式空気弁
		変 化 点
		片 落 弁
		管 継
		修 理 弁
		雨 水 人 孔
		修 理 側
		不 断 水 制 水 弁 (ストップバー)
		不 断 水 制 T 字
		配 水 池
		井 戸
		量 水 器
		止 水 栓
管 の 材 質		元 止 水 栓
		ボ ン プ
		受 水 槽
	A DIP	A 形ダクトイル継水管
	A DCP	A 形ダクトイル継水管
	K DIP	K 形ダクトイル継水管
	K DCP	K 形ダクトイル継水管
	T DIP	T 形ダクトイル継水管
	T DCP	T 形ダクトイル継水管
	GX DIP	GX 形ダクトイル継水管
	GX DCP	GX 形ダクトイル継水管
	NS DIP	NS 形ダクトイル継水管
	NS DCP	NS 形ダクトイル継水管
	S II DIP	S II 形ダクトイル継水管
	S II DCP	S II 形ダクトイル継水管
	ACP	右 継 モ ニ ト 管
	VP	硬質塩化ビニール管
	SP	鋼 管
	PP	ポリプロピレン管
	HP	コンクリート管
	PE	ポリエチレン管
	GP	鋼 管
	HPVP	耐衝撃性硬質塩化ビニール管
	SUS	ステンレス管
	SGP	硬質塩化ビニールライニング鋼管
	SGPVB	硬質塩化ビニールライニング鋼管
	VLP	硬質塩化ビニールライニング鋼管
	NCP	ナイロンコーティング鋼管
	DKC-トイプ	DKC-トイプ
	ETC	不 明 管
	フレキシブル管	フレキシブル管
	可とう管	可とう管

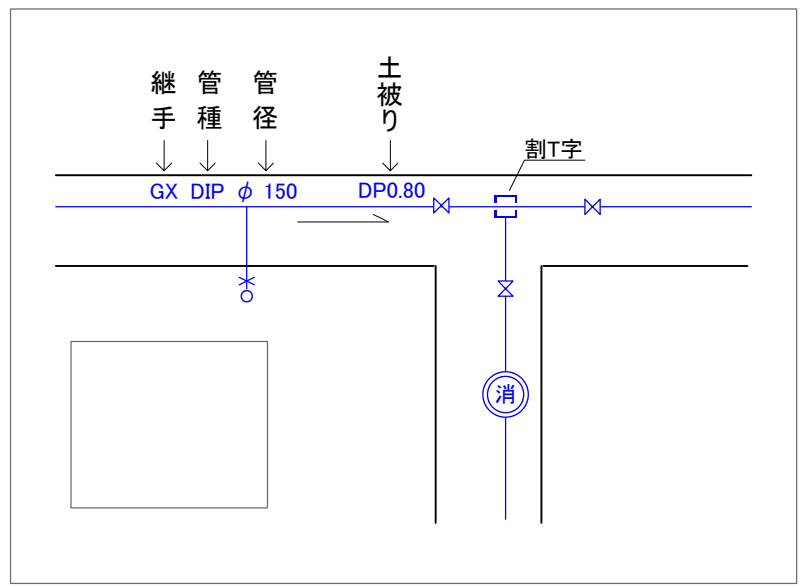

・守谷市に無断で、この図面の全部又は一部を複製することは、著作権法により禁止されています。
・この図面は、市の維持管理用図面ですので、実際とは異なる場有があります。現地を必ずご確認ください。
・この図面に関するトラブル等の責任は一切負えませんのでご了承願います。

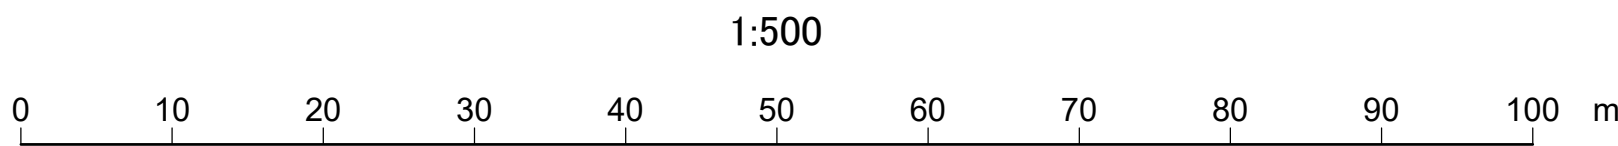

08-20

守 谷 市