

令和八年三月調製


09-14

守谷市上水道台帳管理図

09-08	09-09	09-10
09-13	09-14	09-15
09-18	09-19	09-20




凡 例		
管の表示	記号	種別
	----	導水管
	----	排水導水管
	----	工業用水
	----	配水管
	----	配水管に連する給水管
	----	給水管
	----	給水不閉管
	----	給水管
	----	給水管
井栓の表示	+	制水井
	+	閉制水井
	消	消火栓出口
	消	消火栓出口
	消	空気弁付消火栓
	空	空気弁
	空	カムレバーロック式空気弁
	+	変化点
	+	片落弁
	+	管継
	+	修設弁
	+	雨水人孔
	+	修設側
	+	不閉水制水井(ストッパー)
	+	不閉水制T字
	+	配水池
	+	井戸
	+	量水器
	+	止水栓
管の材質	+	元止水栓
	+	ポンプ
	+	受水槽
	A D P	A形ダクタイル鉄管
	K D P	K形ダクタイル鉄管
	T D P	T形ダクタイル鉄管
	G X D P	G X形ダクタイル鉄管
	N S D P	N S形ダクタイル鉄管
	S I I D P	S I I形ダクタイル鉄管
	A C P	右 鋼 管
	V P	硬質塩化ビニル管
	S P	鋼 管
	R P	ポリプロピレン管
	H P	コンクリート管
	P E	ポリエチレン管
	G P	鋼 管
	H V P	耐衝撃性硬質塩化ビニル管
	S U S	ステンレス管
	S G P	硬質塩化ビニルライニング鋼管
	S G P B	硬質塩化ビニルライニング鋼管
	V L P	硬質塩化ビニルライニング鋼管
	N C P	ナイロンコーティング鋼管
	D K C - T	D K C - Tパイプ
	E T C	不 閉 管
	F	フレキシブル管
	M	明とう管

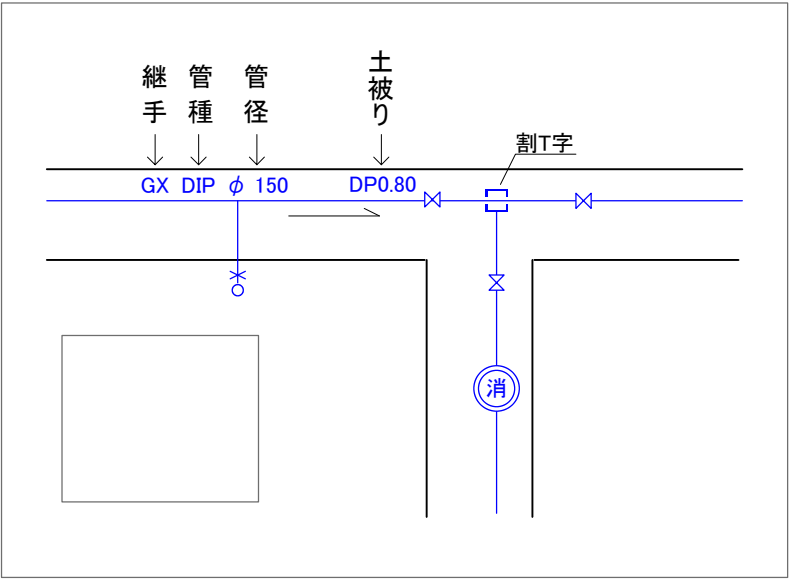

守谷市

・守谷市に無断で、この図面の全部又は一部を複製することは、著作権法により禁止されています。
・この図面は、市の維持管理用図面ですので、実際とは異なる場合があります。現地を必ずご確認ください。
・この図面に関するトラブル等の責任は一切負えませんのでご了承ください。

1:500

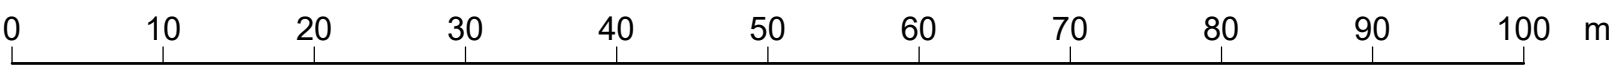

09-14