



守谷市下水道台帳管理図

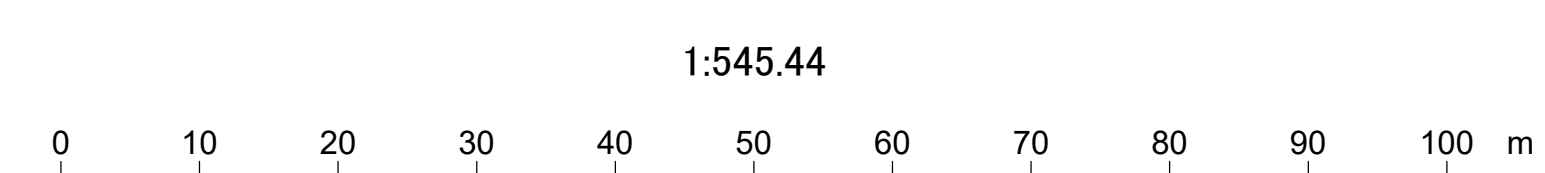

20-02	20-03	20-04
20-07	20-08	20-09
20-12	20-13	20-14

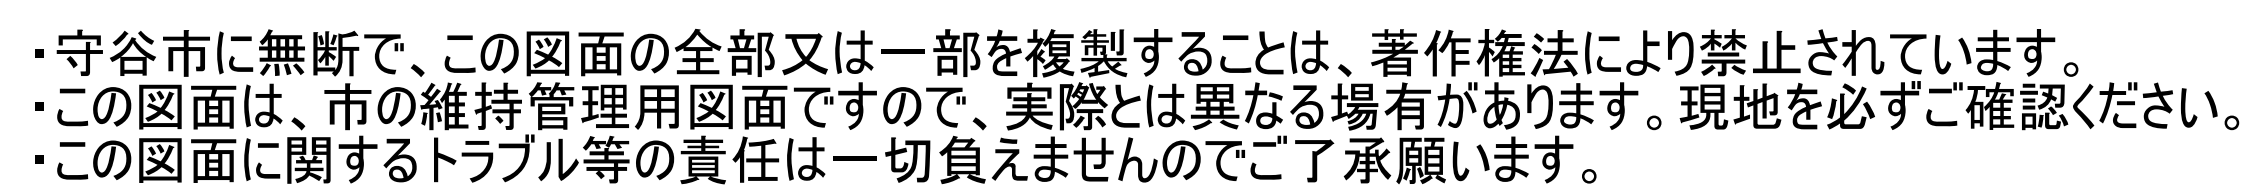

凡 例			
	記 号	種 別	
線 種		処理 区 界	
		排水 区 界	
		汚 水 幹 線 渠	
		雨 水 幹 線 渠	
		汚 水 枝 線 渠	
		雨 水 枝 線 渠	
		圧 送 管 渠	
		0 号 人 孔	
		1 号 人 孔	
		2 号 人 孔	
		3 号 人 孔	
		4 号 人 孔	
		5 号 人 孔	
		6 号 人 孔	
		7 号 人 孔	
人 孔		特 1 号 人 孔	
		特 2 号 人 孔	
		特 3 号 人 孔	
		特 4 号 人 孔	
		短 形 渠 用 人 孔	
		Y 号 人 孔	
		小 口 径 マンホール	
		700 樹	
		600 樹	
		500 樹	
		公 共 溝	
		測 点 ・ 中 継 点	
		ポン プ 場	
		汚 水 槽	
		サージタンク	
		処理 場	
		ダミ ー 人 孔	
		沈 殿 槽	
		管 止 め	
		管 接 続 部	
		吐 き 口	
		特 殊 人 孔	
		そ の 他 の 人 孔	
	樹 ・ 取 付 管		内 径 200
			内 径 300
		都 型 350	
		樹 型 350	
		公 園 型 400	
		守 谷 市 型 400	
		内 径 450	
		都 型 500	
		内 径 600	
		都 型 700	
		内 径 750	
		内 径 900	
		管 止 め	
		集 水 樹	
		特 殊 樹	
		そ の 他 (丸)	
		そ の 他 (角)	
管 の 材 質		HP	ヒューム管
		VU	塩 ビ 管
		DCIP	鉄 鉄 管
	FRP	F R P	
	推進	推 進 管	
	シールド	シールド	
	SP	鋼 管	
	RC	コンクリート(RC)	
	PC	コンクリート(PC)	
	RP、LP	リジビパイプ(RP)	
管 の 形 状	PE	ポリエチレン管	
	BOX	ボックスカルバート	
	(無表示)	特 殊 管	
		丸 型	
		卵 型	

