

令和八年三月調製


20-07

守谷市上水道台帳管理図

20-01	20-02	20-03
20-06	20-07	20-08
20-11	20-12	20-13




凡 例		
管の表示	記号	種別
	—	導水管
	---	排水導水管
	—	工業用水
	—	配水管
	—	配水管に接する給水管
	—	給水管
	---	給水不顕管
	—	給水管
	—	給水管
井栓の表示	—	制水弁
	—	閉鎖水弁
	消	消火栓取口
	消	消火栓取口
	消	空気弁付消火栓
	空	空気弁
	空	カムレバーロック式空気弁
	—	変化点
	—	片落弁
	—	管継
	—	接合弁
	—	雨水人孔
	—	接合弁
	—	不顕水制水弁(ストッパー)
	—	不顕水制T字
	配	配水池
	井	井戸
	—	量水器
	—	止水栓
	—	元止水栓
	—	ポンプ
管の材質	A DDP	A形ダクタイル鉄継管
	A DDP	A形ダクタイル鉄継管
	K DDP	K形ダクタイル鉄継管
	T DDP	T形ダクタイル鉄継管
	GX DDP	GX形ダクタイル鉄継管
	NS DDP	NS形ダクタイル鉄継管
	S II DDP	S II形ダクタイル鉄継管
	ACP	右 鋼 モ ノ ン ト 管
	VP	硬質塩化ビニール管
	PP	ポリプロピレン管
	PP	ポリプロピレン管
	HP	コンクリート管
	PE	ポリエチレン管
	GP	鋼 管
	HPVP	耐衝撃性硬質塩化ビニール管
	SUS	ステンレス管
	SGP	硬質塩化ビニールライニング鋼管
	SGPVB	硬質塩化ビニールライニング鋼管
	VLP	硬質塩化ビニールライニング鋼管
	NCP	ナイロンコーティング鋼管
	DKC-トタイプ	DKC-トタイプ
	ETC	不 明 管
	フレキシブル管	フレキシブル管
	明土管	明土管

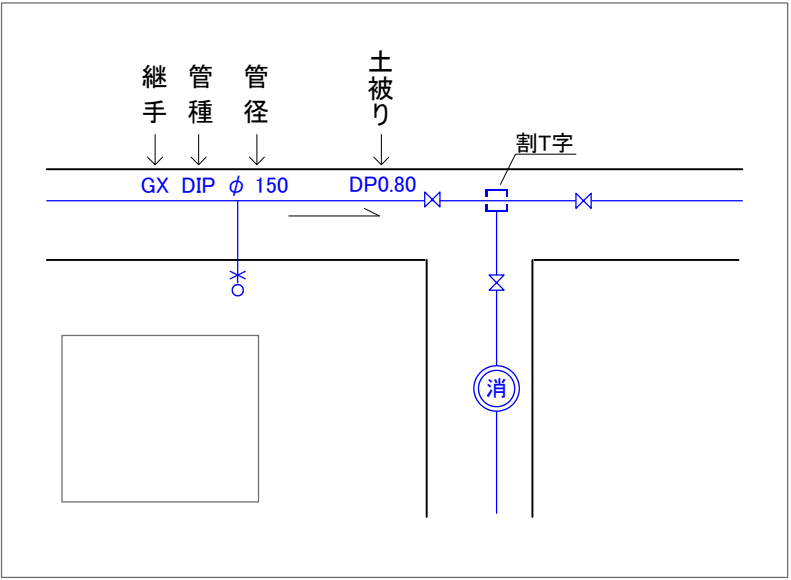

守谷市

・守谷市に無断で、この図面の全部又は一部を複製することは、著作権法により禁止されています。
・この図面は、市の維持管理用図面ですので、実際とは異なる場合があります。現地を必ずご確認ください。
・この図面に関するトラブル等の責任は一切負えませんのでご了承ください。

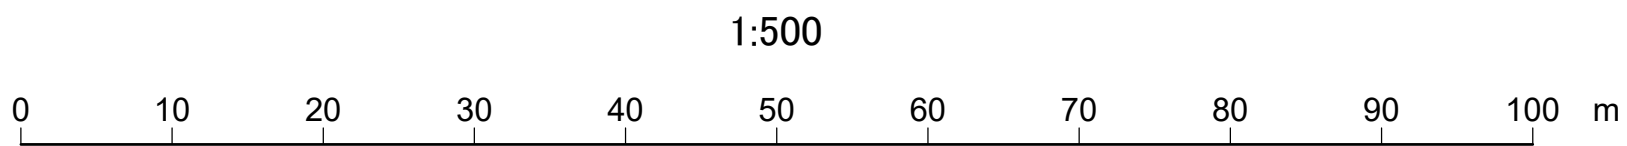

20-07