16-01

守谷市上水道台帳管理図

令和八年三月調製

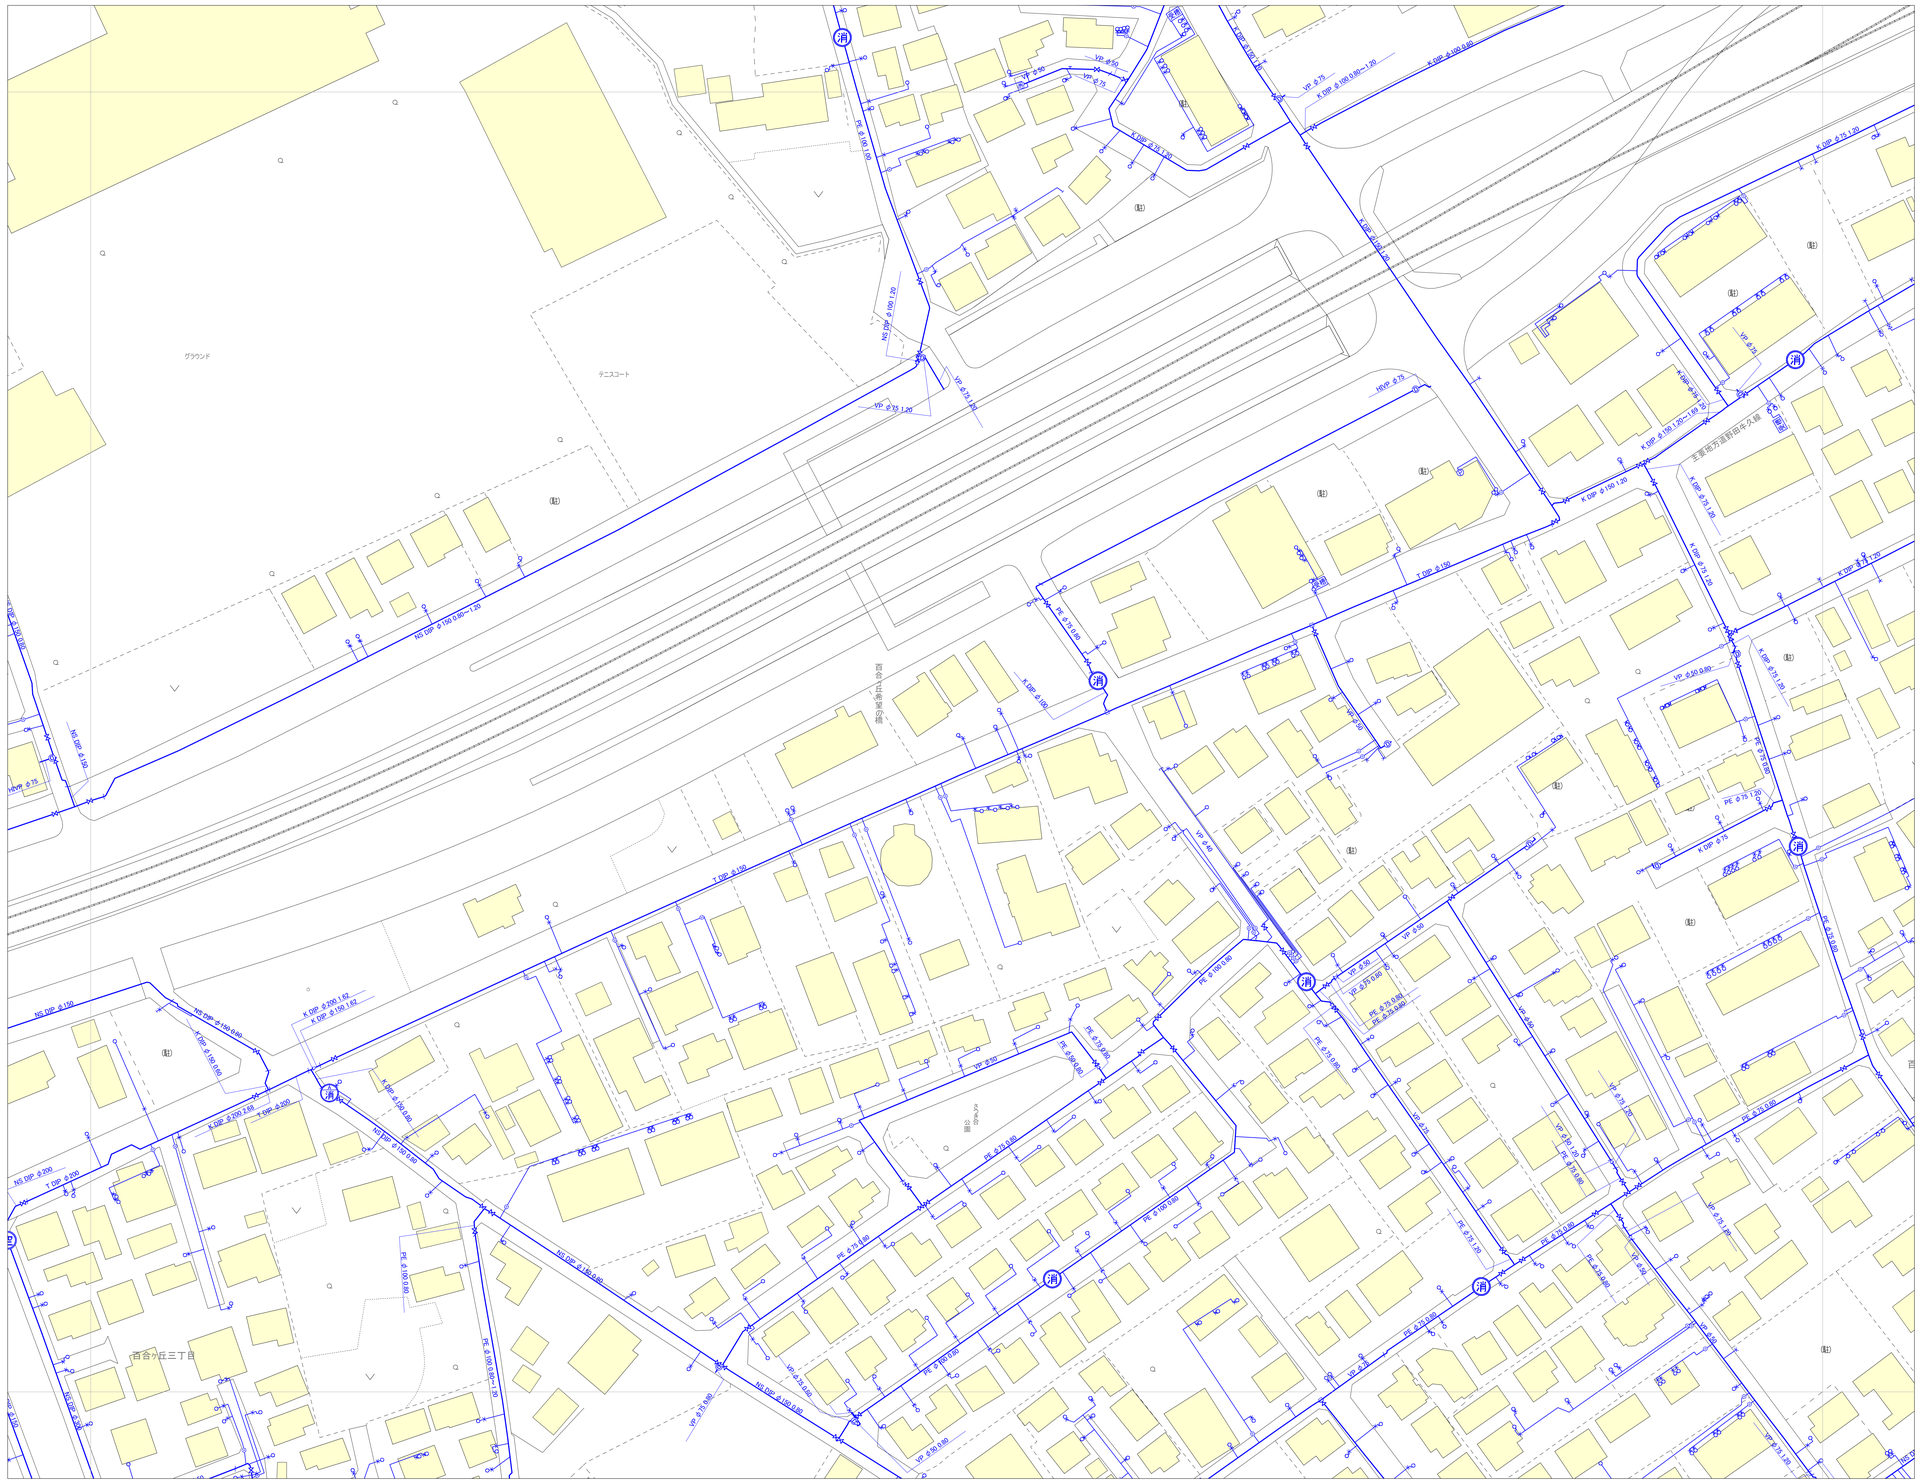

10-25	11-21	11-22
15-05	16-01	16-02
15-10	16-06	16-07

N

凡　例

	記号	種別
管の表示		導水管
		汚水導水管
		工業用水
		配水管
		配水管に準ずる給水管
		給水管
		給水不明管
		鞘管
弁栓の表示		制水弁
		閉制水弁
	消	消火栓単口
	消	消火栓双口
	消	空気弁付消火栓
	空	空気弁
	空 カムレバー	カムレバーロック式空気弁
		変化点
		片落弁
		管帽
		排泥弁
	雨	雨水人孔
	排	排泥桝
		不断水制水弁(ストッパー)
		不断水割T字
	配	配水池
		井戸
		量水器
		止水栓
		元止水栓
		ポンプ
	受水槽	受水槽

管の材質		
A DIP	A DCIP	A形ダクタイル鋳鉄管
K DIP	K DCIP	K形ダクタイル鋳鉄管
T DIP	T DCIP	T形ダクタイル鋳鉄管
GX DIP	GX DCIP	GX形ダクタイル鋳鉄管
NS DIP	NS DCIP	NS形ダクタイル鋳鉄管
SΣ DIP	SΣ DCIP	SΣ形ダクタイル鋳鉄管
ACIP	ACIP	石綿セメント管
VP		硬質塩化ビニール管
SP		鋼管
PP		ポリプロピレン管
HP		コンクリート管
PE		ポリエチレン管
GP		鋼管
HIVP		耐衝撃性硬質塩化ビニール管
SUS		ステンレス管
SGP		硬質塩化ビニールライニング鋼管
SGPVB		硬質塩化ビニールライニング鋼管
VLP		硬質塩化ビニールライニング鋼管
NCP		ナイロンコーティング鋼管
DKコートパイプ		DKコートパイプ
ETC		不明管
フレキシブル管		フレキシブル管
可とう管		可とう管

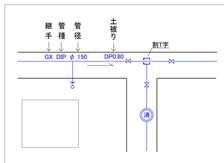

守谷市

・守谷市に無断で、この図面の全部又は一部を複製することは、著作権法により禁止されています。
・この図面は、市の維持管理用図面ですので、実際とは異なる場有があります。現地を必ずご確認ください。
・この図面に関するトラブル等の責任は一切負えませんのでご了承願います。

1:500

0 10 20 30 40 50 60 70 80 90 100 m

16-01