

令和八年三月調製

16-15

守谷市上水道台帳管理図

16-09	16-10	17-06
16-14	16-15	17-11
16-19	16-20	17-16




凡 例		
記 号	種 別	
—	導 水 管	
—	環 水 導 水 管	
—	工 業 用 水	
—	配 水 管	
—	配 水 管 に 接 する 給 水 管	
—	給 水 管	
—	給 水 不 明 管	
—	給 水	
—	給 水 井	
—	閉 鎖 水 井	
消	消 火 栓 取 口	
消	消 火 栓 取 口	
消	空 気 弁 付 消 火 栓	
空	空 気 井	
空	カムレバーロック式空気井	
変	変 化 点	
片	片 落 井	
管	管 継	
井	井 底 井	
井	雨 水 入 孔	
井	井 底 井	
井	不 断 水 制 水 弁 (ストッパー)	
井	不 断 水 制 T 字	
配	配 水 池	
井	井 戸	
止	止 水 栓	
元	元 止 水 栓	
ボ	ボ ン プ	
受	受 水 槽	
A DIP	A DIP	A 形 タイル 継 ぎ 管
K DIP	K DIP	K 形 タイル 継 ぎ 管
T DIP	T DIP	T 形 タイル 継 ぎ 管
GX DIP	GX DIP	GX 形 タイル 継 ぎ 管
NS DIP	NS DIP	NS 形 タイル 継 ぎ 管
S II DIP	S II DIP	S II 形 タイル 継 ぎ 管
ACP	ACP	右 横 セ メ ン ト 管
VP	VP	硬 質 塩 化 ビ ニ ル 管
SP	SP	鋼 管
PP	PP	ポリプロピレン管
HP	HP	コンクリート管
PE	PE	ポリエチレン管
GP	GP	鋼 管
HPVP	HPVP	耐 腐 蝕 性 硬 質 塩 化 ビ ニ ル 管
SUS	SUS	ス テ ン レ ス 管
SGP	SGP	硬 質 塩 化 ビ ニ ル ラ イ ン ン グ 鋼 管
SGPVB	SGPVB	硬 質 塩 化 ビ ニ ル ラ イ ン ン グ 鋼 管
VLP	VLP	硬 質 塩 化 ビ ニ ル ラ イ ン ン グ 鋼 管
NCP	NCP	ナイロブーティン グ 鋼 管
DKC-トイフ	DKC-トイフ	D KC-トイフ
ETC	ETC	不 明 管
フレキシブル管	フレキシブル管	フレキシブル管
明	明	可 とう 管



守谷市

・守谷市に無断で、この図面の全部又は一部を複製することは、著作権法により禁止されています。
・この図面は、市の維持管理用図面ですので、実際とは異なる場合があります。現地を必ずご確認ください。
・この図面に関するトラブル等の責任は一切負えませんのでご了承願います。

1:500

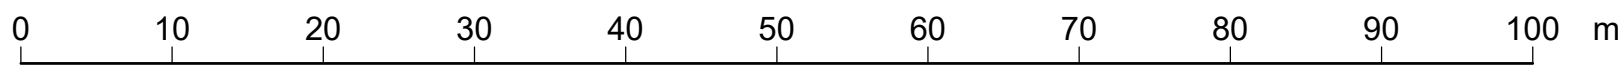

16-15