



05-01	05-02	05-03
05-06	05-07	05-08
	05-12	05-13

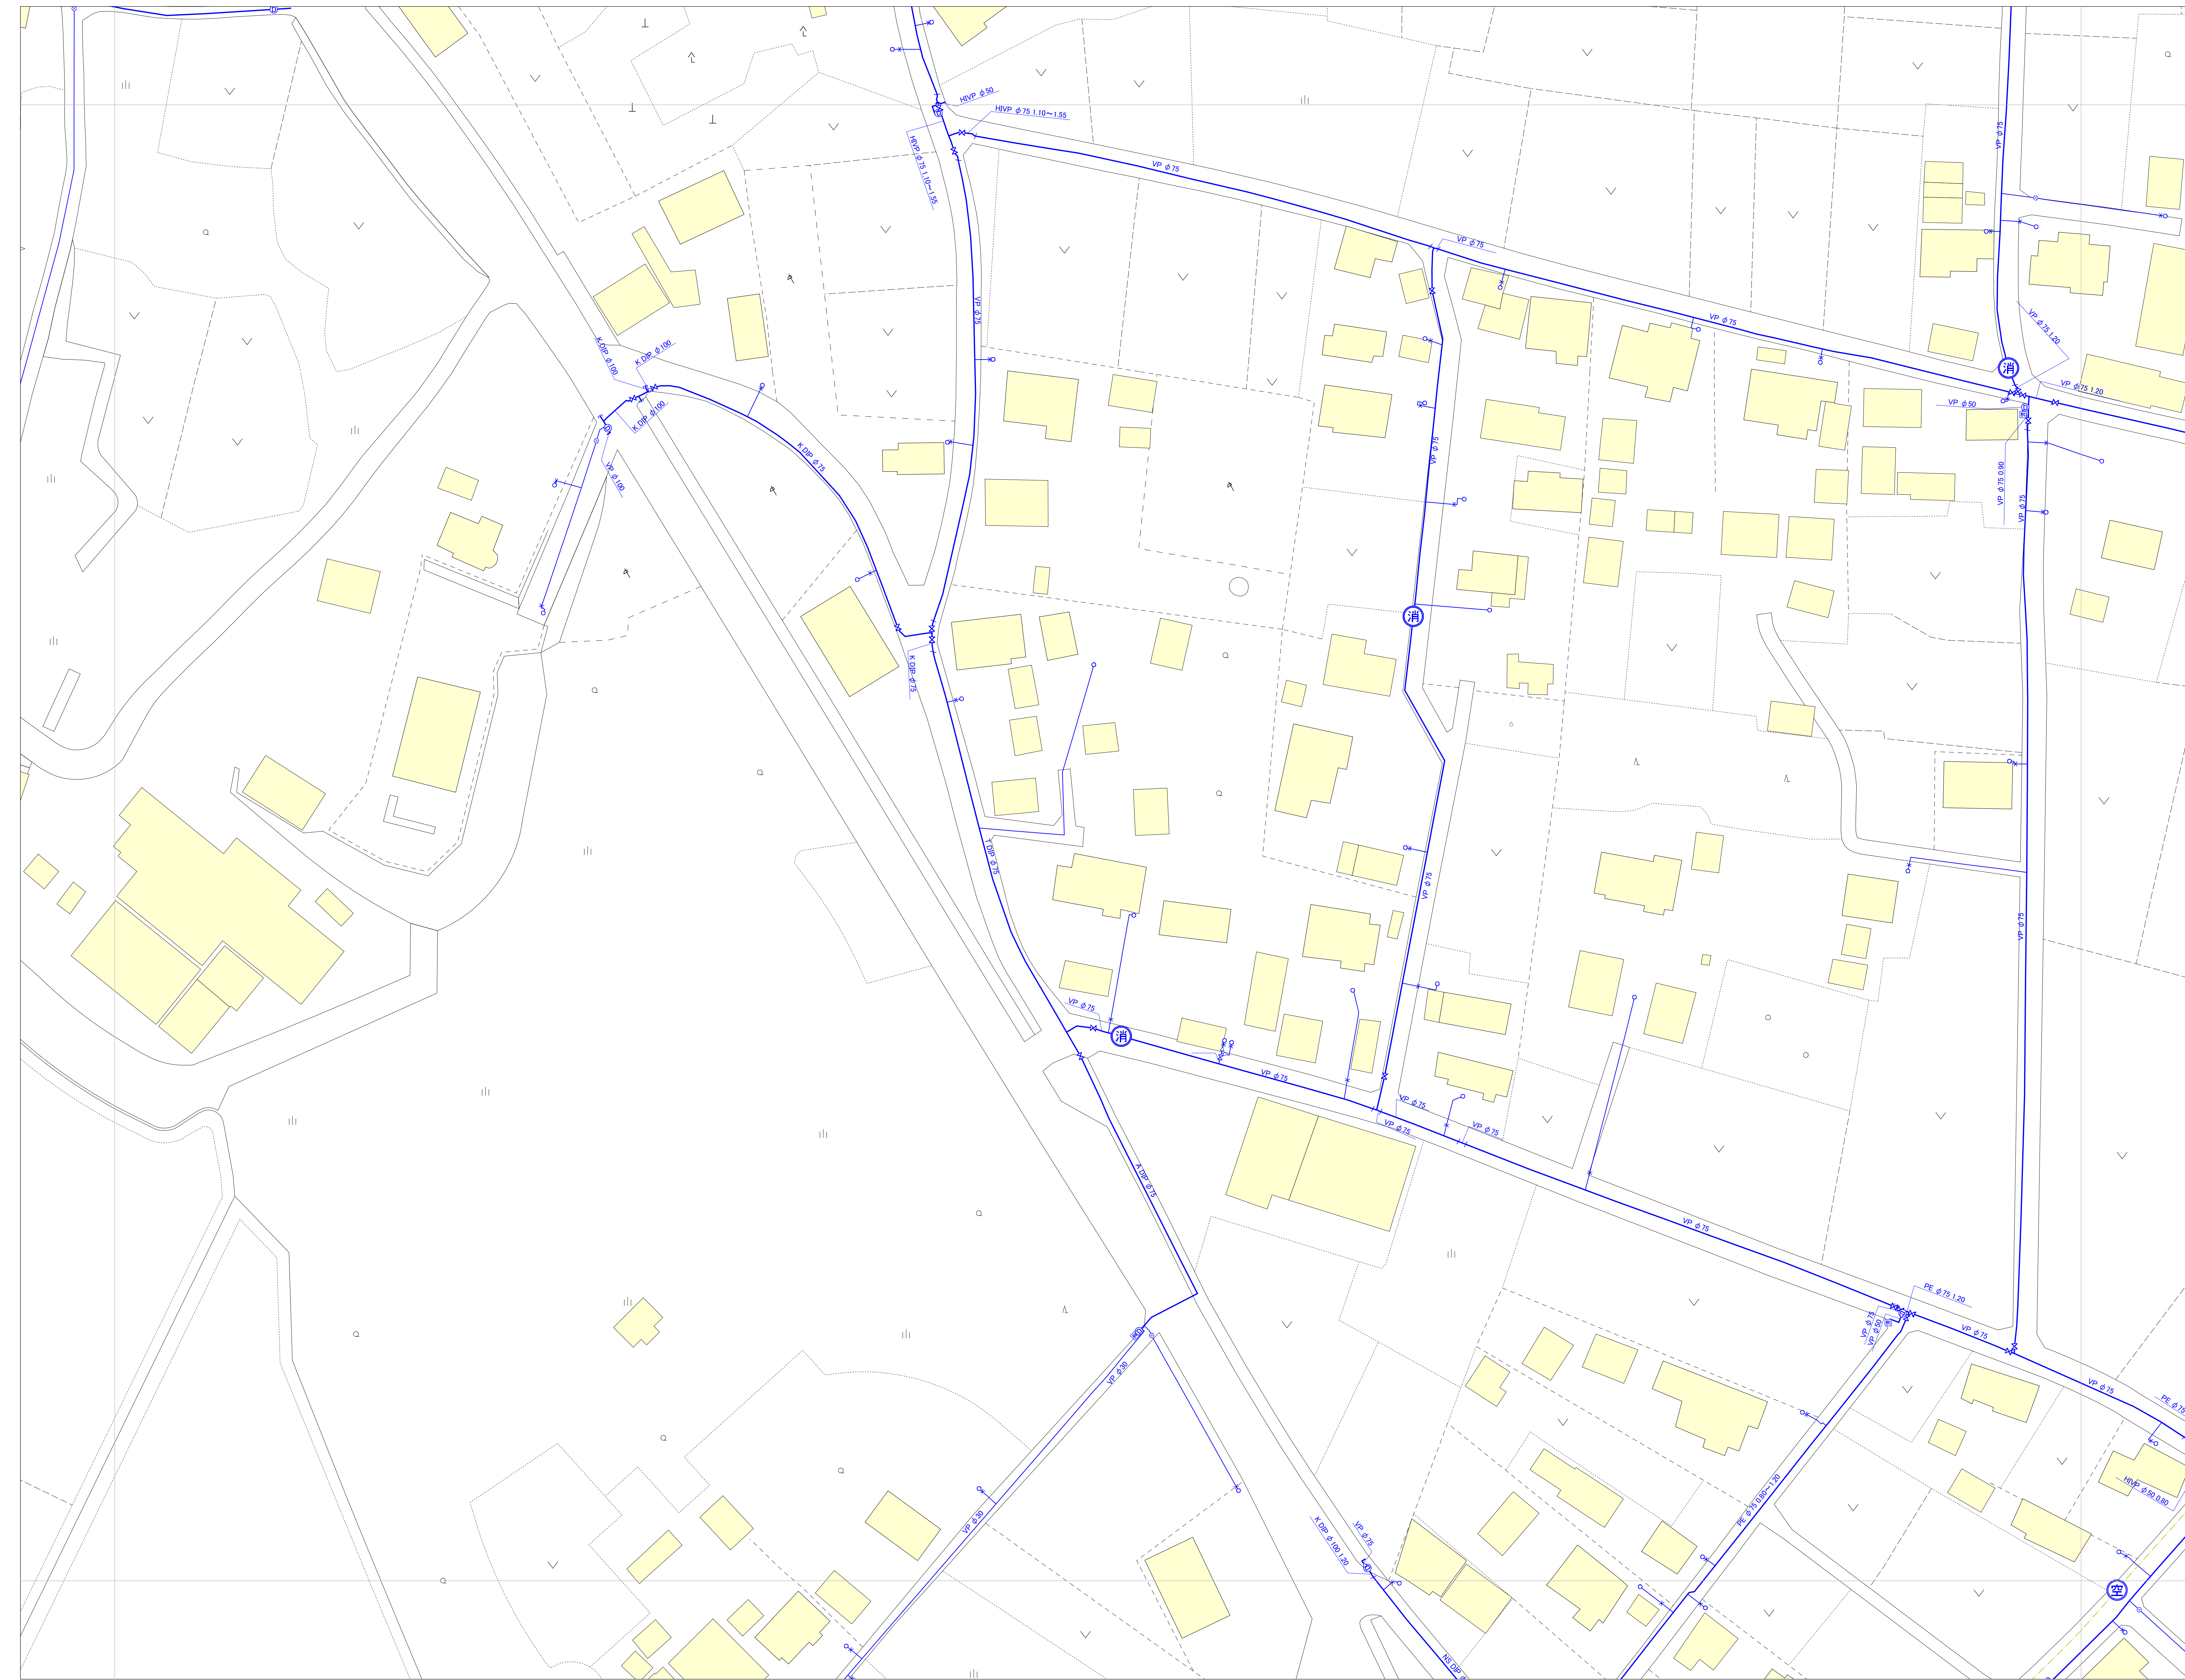

凡 例			
	記 号	種 別	
管の表示		導 水 管	
		暖 水 導 水 管	
		工 業 用 水	
		配 水 管	
		配水管に準ずる給水管	
		給 水 管	
		給 水 不 閉 管	
弁種の表示		熱 水 弁	
		調 節 水 弁	
		消 火 栓 閥 口	
		消 火 栓 閥 口	
		消 火 栓 閥 口	
		消 火 栓 閥 口	
		空 気 弁 付 消 火 栓	
		空 気 弁	
		カムレバー付空気弁	
		変 化 点	
		片 落 弁	
		管 帽	
		泥 泥 弁	
		泥 泥 弁	
		不 漏 水 耐 水 弁 (ストップー)	
		不 漏 水 耐 水 弁	
		配 水 池	
		井 戸	
管の材質		量 水 器	
		止 水 栓	
		止 止 水 栓	
		ボ ヲ ヅ	
		受 水 槽	
	ADDP	ADCP	A形ダクタイル鉄管
	KDPP	KDCPP	K形ダクタイル鉄管
	TDPP	TDCCP	T形ダクタイル鉄管
	OXDPP	OXDCPP	OX形ダクタイル鉄管
	NSDPP	NSDCPP	NS形ダクタイル鉄管
	SI DDP	SI DCCP	SI形ダクタイル鉄管
	ADP	ACP	石 綿 セ メ ン ト 管
	VP		硬質塩化ビニル管
	FP		鋼 管
SP		ポリプロピレン管	
HP		コンクリート管	
FE		ポリエチレン管	
GP		鋼 管	
HVP		耐腐蝕性硬質塩化ビニル管	
SUS		ステンレス管	
SGP		硬質塩化ビニル管	
SGPB		硬質塩化ビニル管	
VLP		硬質塩化ビニル管	
NCP		ナイロブレン管	
DKCコートパイプ		DKコートパイプ	
ETG		不 閉 管	
フレキシブル管		フレキシブル管	
引付管		引 付 管	

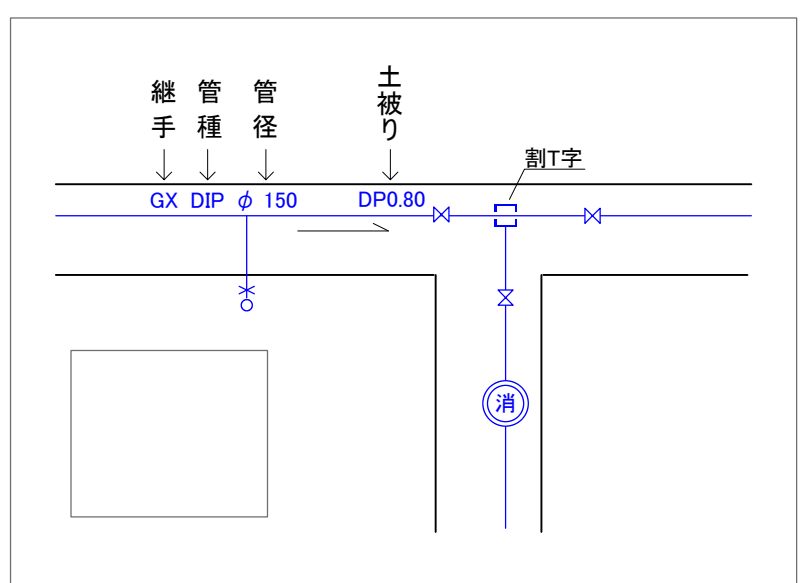

守谷市