



06-07	06-08	06-09
06-12	06-13	06-14
06-17	06-18	06-19

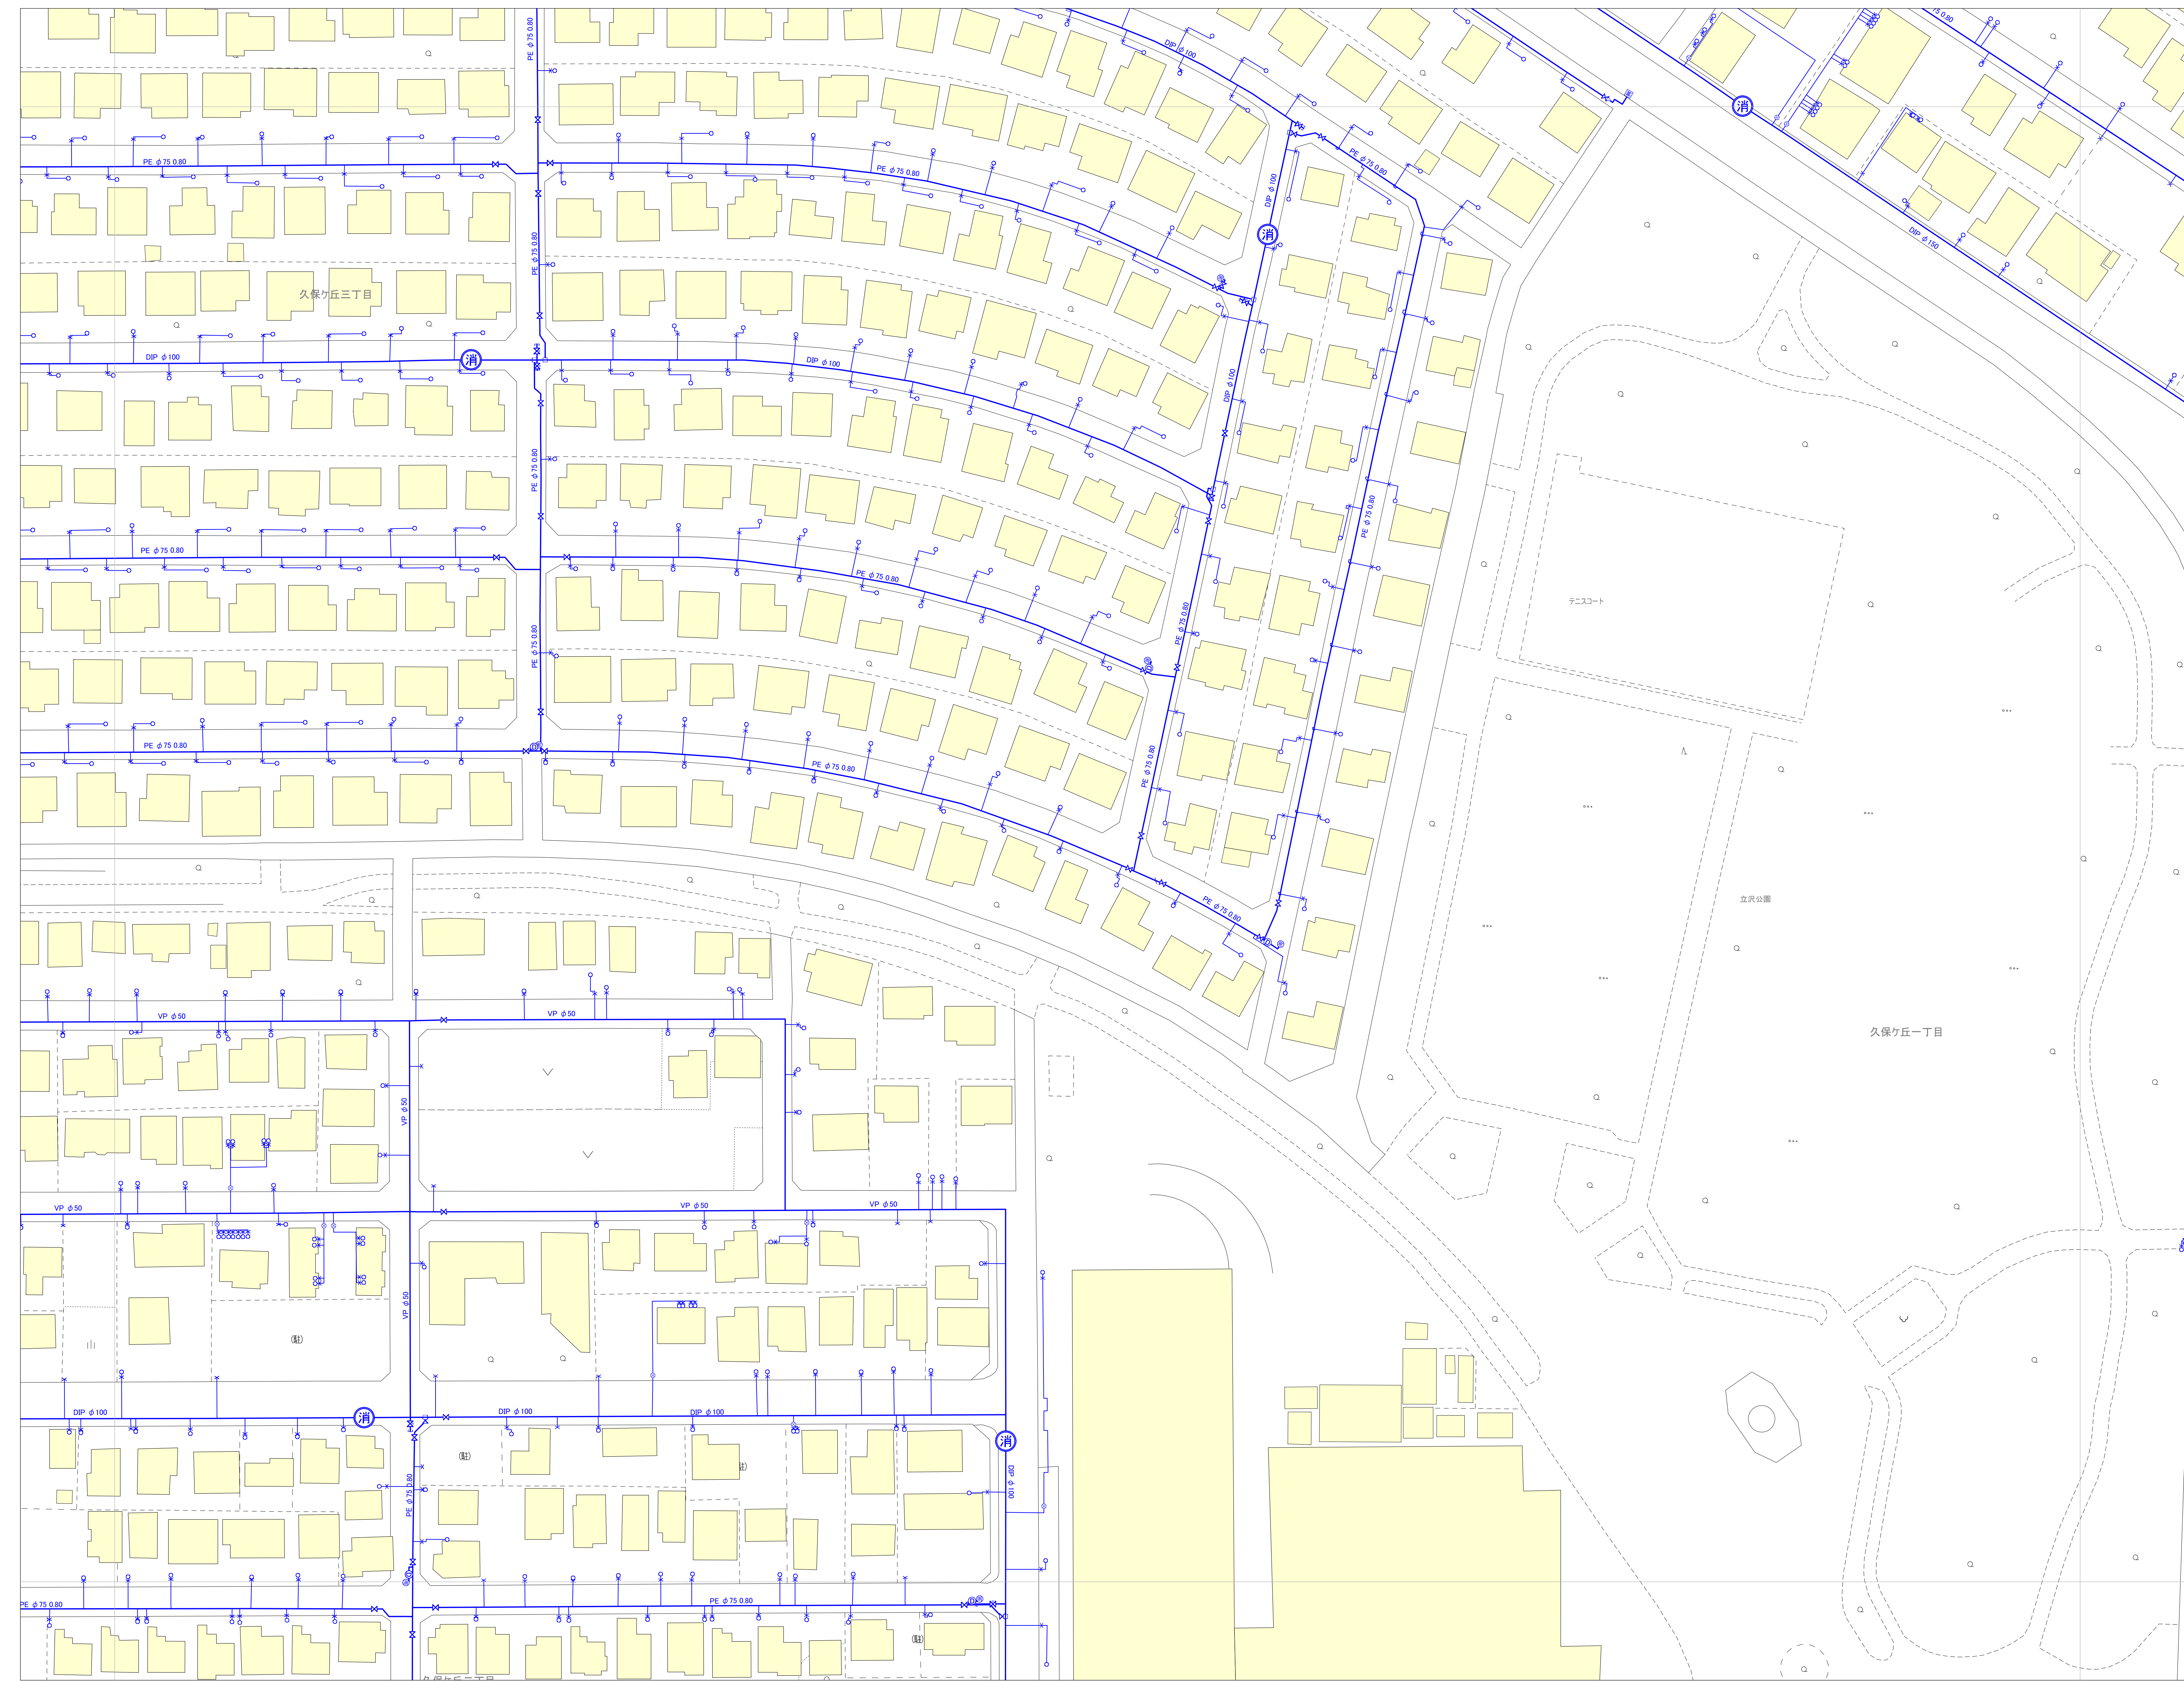

凡 例			
	記 号	種 別	
管の表示		導 入 管	
		機 水 導 水 管	
		工 業 用 水 管	
		配 水 管	
		配 水 管 に 接 する 給 水 管	
		給 水 管	
		給 水 不 通 管	
		給 水	
		給 水	
		給 水	
弁性の表示		開 閉 弁	
		開 閉 弁	
		消 火 栓 接 口	
		消 火 栓 接 口	
		空 気 弁 消 火 栓	
		空 気 弁	
		カムレバー	
		変 化 弁	
		片 開 弁	
		管 帽	
		接 合 弁	
		開 水 人 孔	
		接 合 弁	
		不 通 水 封 止 (ストップバー)	
		不 通 水 封 止 字	
		配 水 池	
		井 戸	
		量 水 器	
		止 水 栓	
		元 止 水 栓	
	ボ ッ プ		
	突 水 機		
管の材質	ADDP	ADDP	A形ポリブタイル線維管
	KDP	KDP	K形ポリブタイル線維管
		TDP	T形ポリブタイル線維管
	GD	GD	G形ポリブタイル線維管
	NSDP	NSDP	NS形ポリブタイル線維管
	SEDP	SEDP	SE形ポリブタイル線維管
	ADP	ADP	石 綿 セ メ ン ト 管
	VP		硬質塩化ビニール管
	PP		鋼 管
	SP		ボリプロピレン管
	HP		コンクリート管
	FE		ボリエチレン管
			鋼 管
	GP		耐熱弾性質異径塩化ビニール管
	SUS		ステンレス管
	SDP		建築用塩化ビニール・ポリエチレン管
	SDPB		建築用塩化ビニール・ポリエチレン管
	NSP		建築用塩化ビニール・ポリエチレン管
	VLP		ナロウコウリング管
	NGP		ナロウコウリング管
DKC-バリエ	DKC-バリエ	不 通 管	
ETC		不 通 管	
フレキシブル管	フレキシブル管	同 上 等 管	
可変管		同 上 等 管	

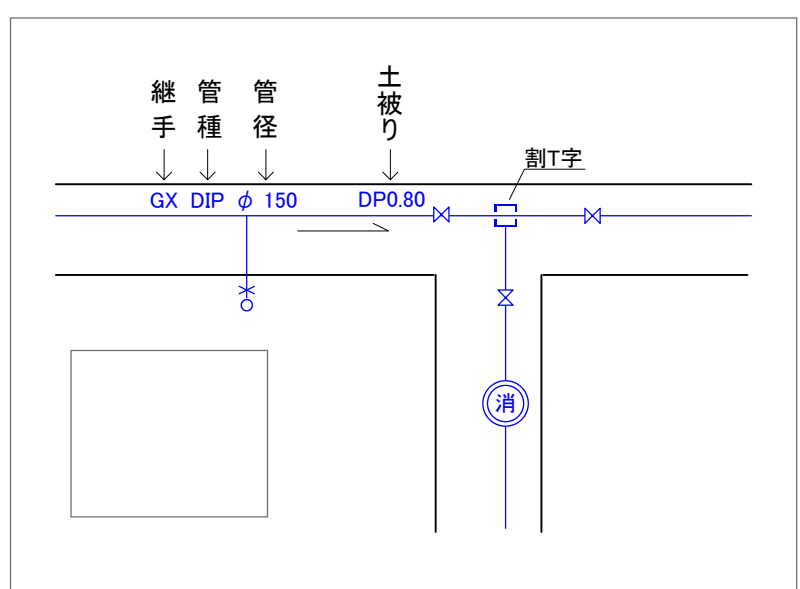

守谷市