


令和八年三月調製


守谷市上水道台帳管理図

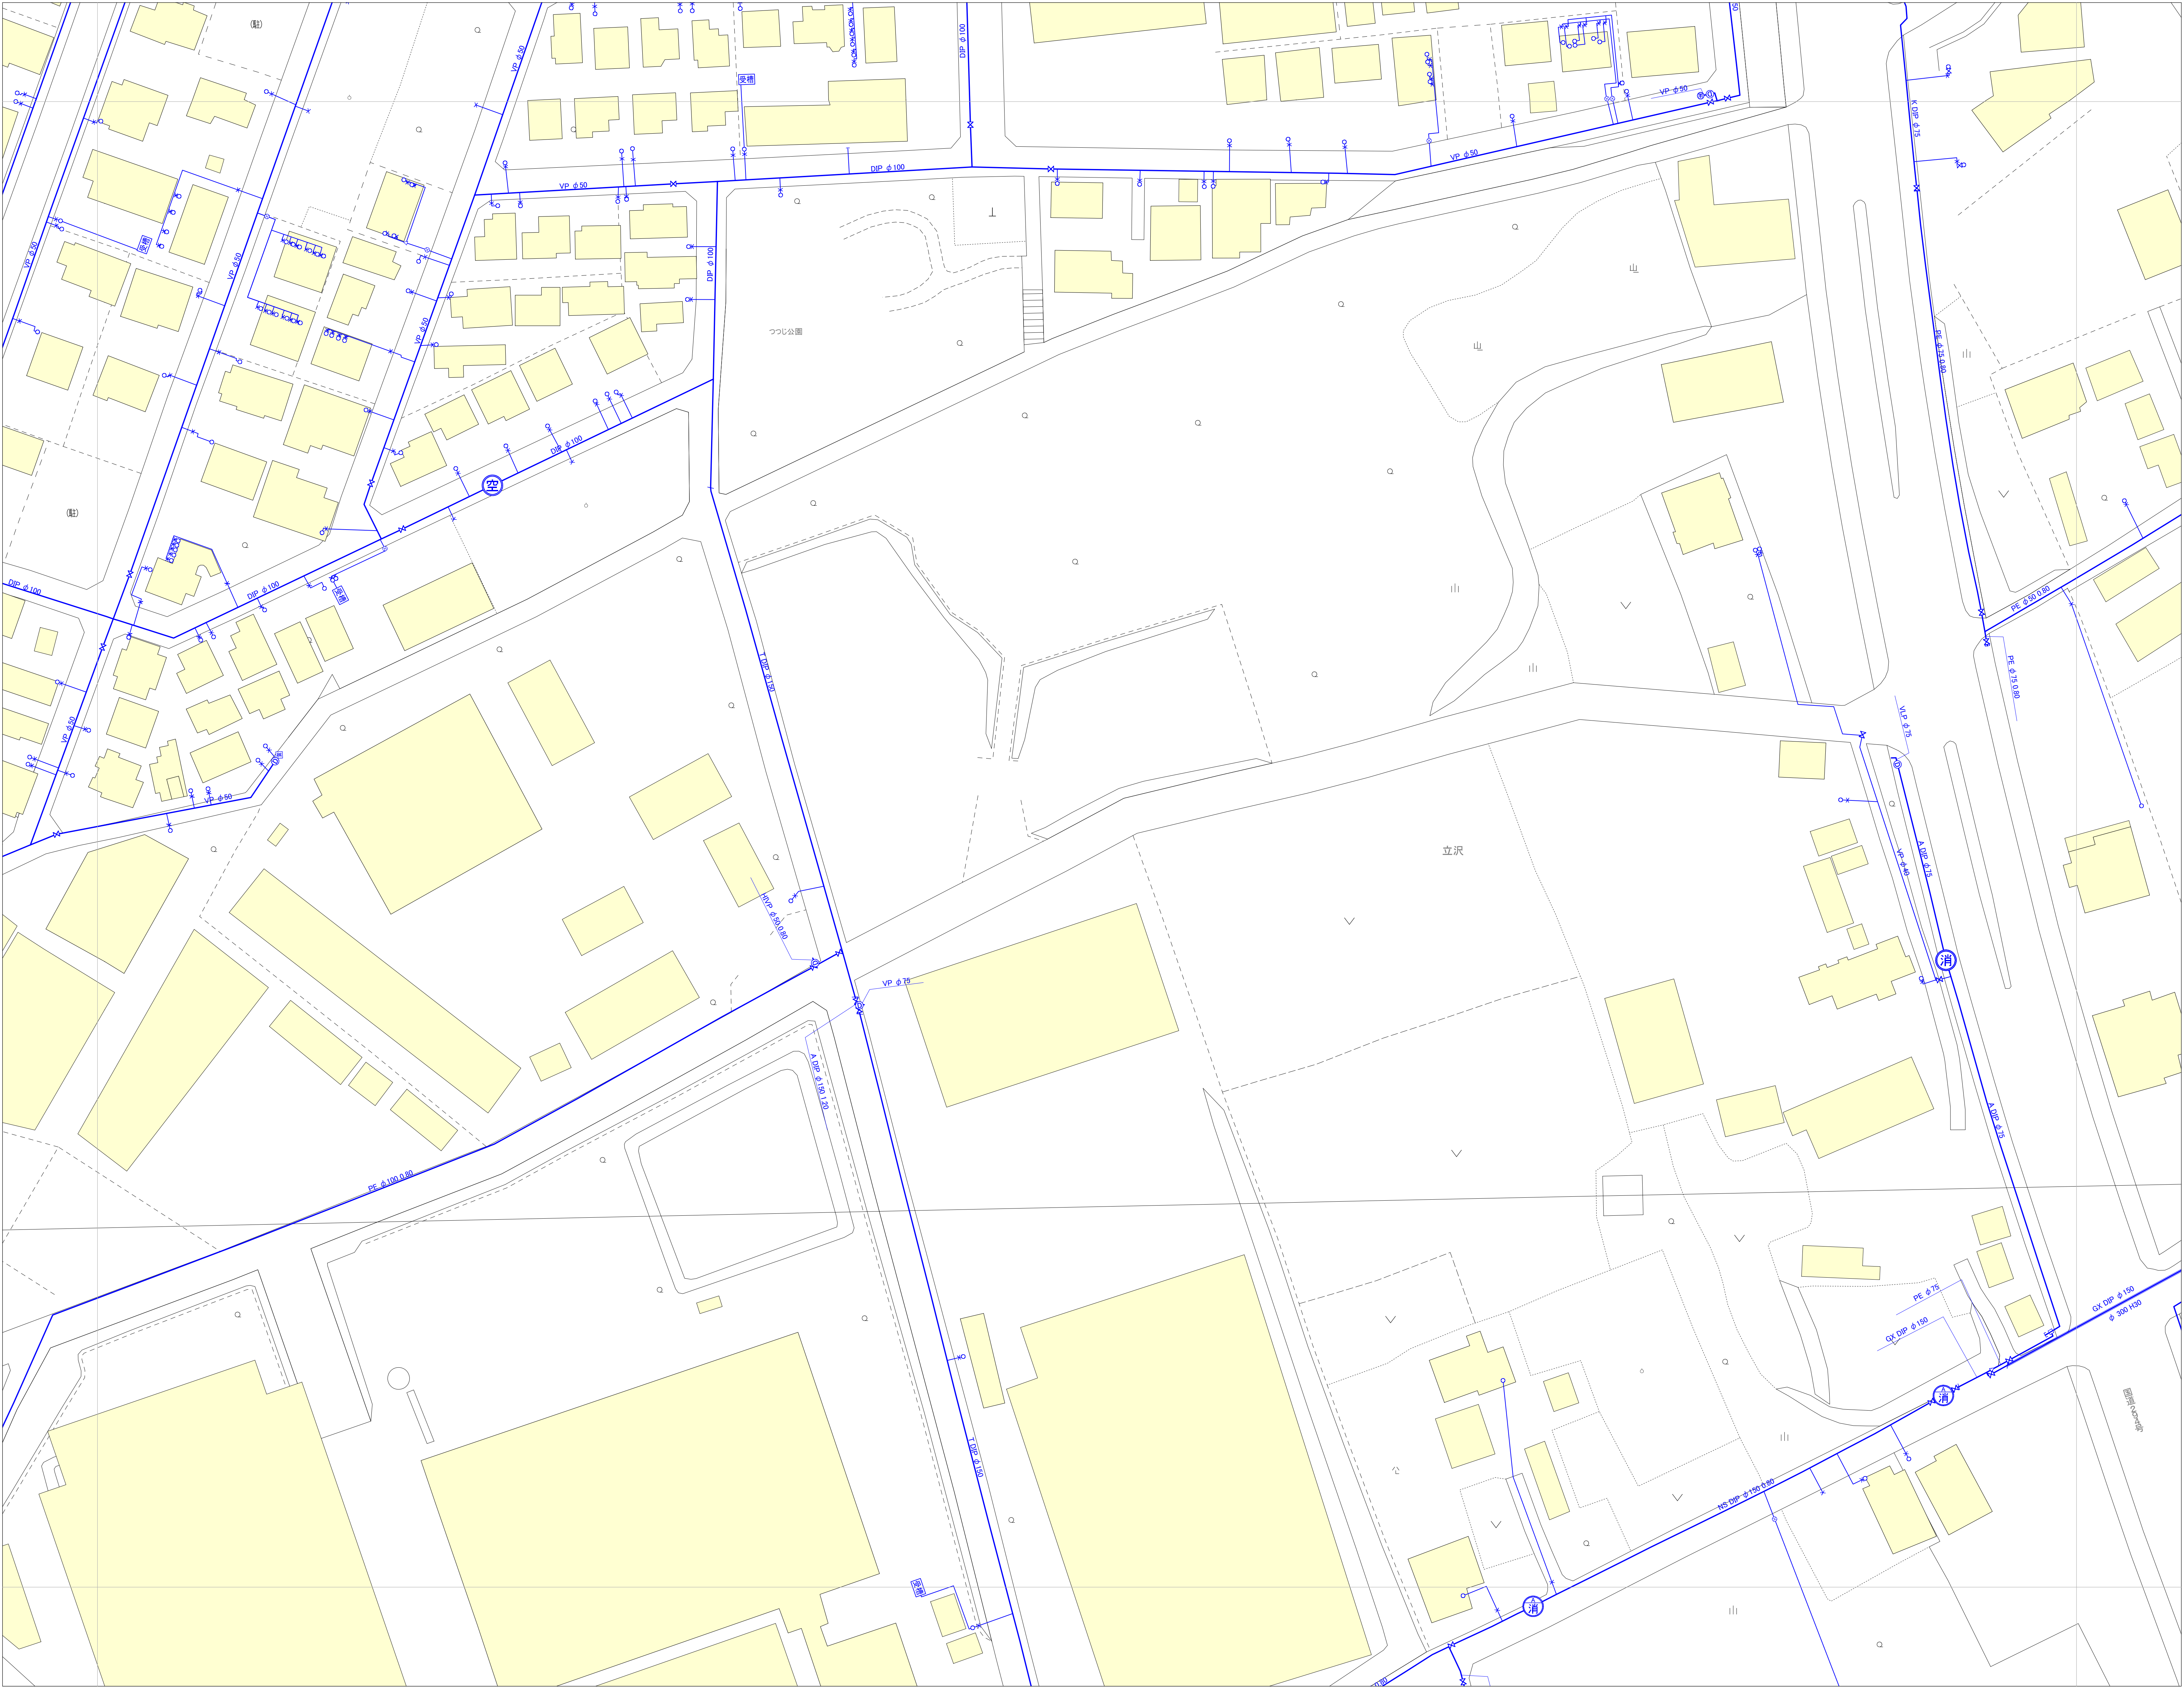

06-19	06-20	07-16
06-24	06-25	07-21
10-04	10-05	11-01



凡 例	
管の表示	記号 種別
	導水管
	排水導水管
	配水管
	配水管に接する給水管
	給水管
	給水管継ぎ
	継ぎ
井栓の表示	種別
	制水弁
	閉鎖水弁
	消火栓出口
	消火栓出口
	空気弁付消火栓
	空気弁
	カムレバーロック式空気弁
	変化点
	片落弁
	管継
	確認弁
	雨水人孔
	確認井
	不排水制水弁(ストッパー)
	不排水制水弁T字
	配水池
	井戸
	量水器
	止水栓
	元止水栓
	ポンプ
	受水槽
管の材質	材質
A DP	A DP
K DP	K DP
T DP	T DP
GX DP	GX DP
NS DP	NS DP
S II DP	S II DP
ACP	ACP
VP	VP
SP	SP
PP	PP
HP	HP
PE	PE
GP	GP
HPVP	HPVP
SUS	SUS
SGP	SGP
SGPVB	SGPVB
VLP	VLP
NCP	NCP
DKC-トタイプ	DKC-トタイプ
ETC	ETC
フレキシブル管	フレキシブル管
明り管	明り管

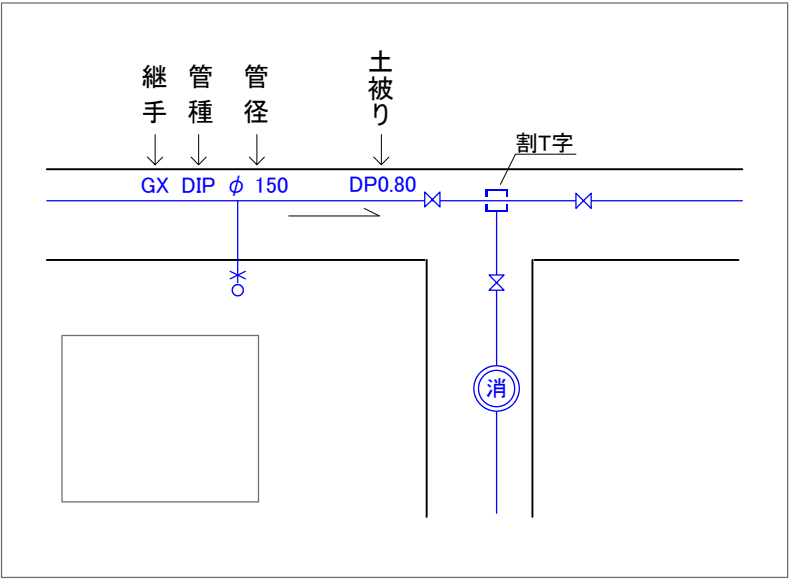

守谷市

・守谷市に無断で、この図面の全部又は一部を複製することは、著作権法により禁止されています。
・この図面は、市の維持管理用図面ですので、実際とは異なる場合があります。現地を必ずご確認ください。
・この図面に関するトラブル等の責任は一切負えませんのでご了承ください。

