

令和八年三月調製


08-10

守谷市上水道台帳管理図


		09-01
	08-10	09-06
	08-15	09-11



凡 例		
管の表示	記号	種別
		導水管
		農業用水管
		配水管
		配水管に連する給水管
		給水管
		給水不備管
		給水管
		給水管
		給水管
井栓の表示		制水弁
		閉鎖水弁
		消火栓出口
		消火栓出口
		空気弁付消火栓
		空気弁
管の材質	A DIP	A形ダクトイル鉄管
	K DIP	K形ダクトイル鉄管
	T DIP	T形ダクトイル鉄管
	GX DIP	GX形ダクトイル鉄管
	NS DIP	NS形ダクトイル鉄管
	S II DIP	S II形ダクトイル鉄管
	ACP	ACP
	VP	VP
	SP	SP
	PP	PP
	HP	HP
	PE	PE
	GP	GP
	HPVP	HPVP
	SUS	SUS
	SGP	SGP
	SGPVB	SGPVB
	VLP	VLP
	NCP	NCP
	DKC-トイプ	DKC-トイプ
	ETC	ETC
	フレキシブル管	フレキシブル管
	可とう管	可とう管

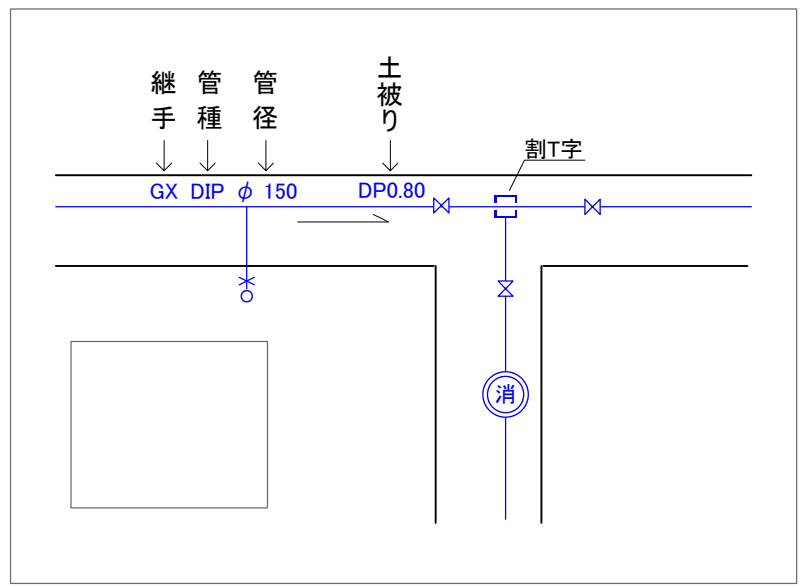

・守谷市に無断で、この図面の全部又は一部を複製することは、著作権法により禁止されています。
・この図面は、市の維持管理用図面ですので、実際とは異なる場有があります。現地を必ずご確認ください。
・この図面に関するトラブル等の責任は一切負えませんのでご了承願います。

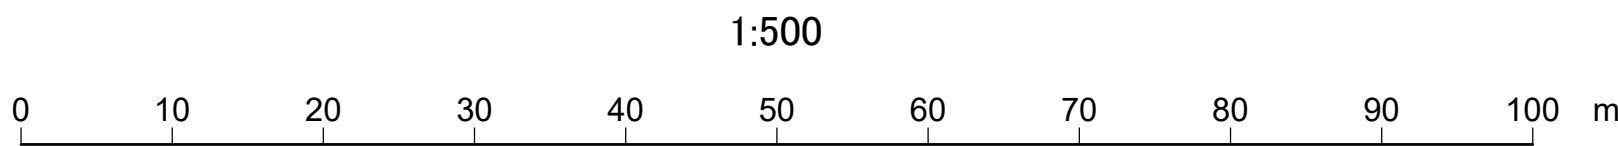

08-10

守谷市