09-25

守谷市上水道台帳管理図

令和八年三月調製

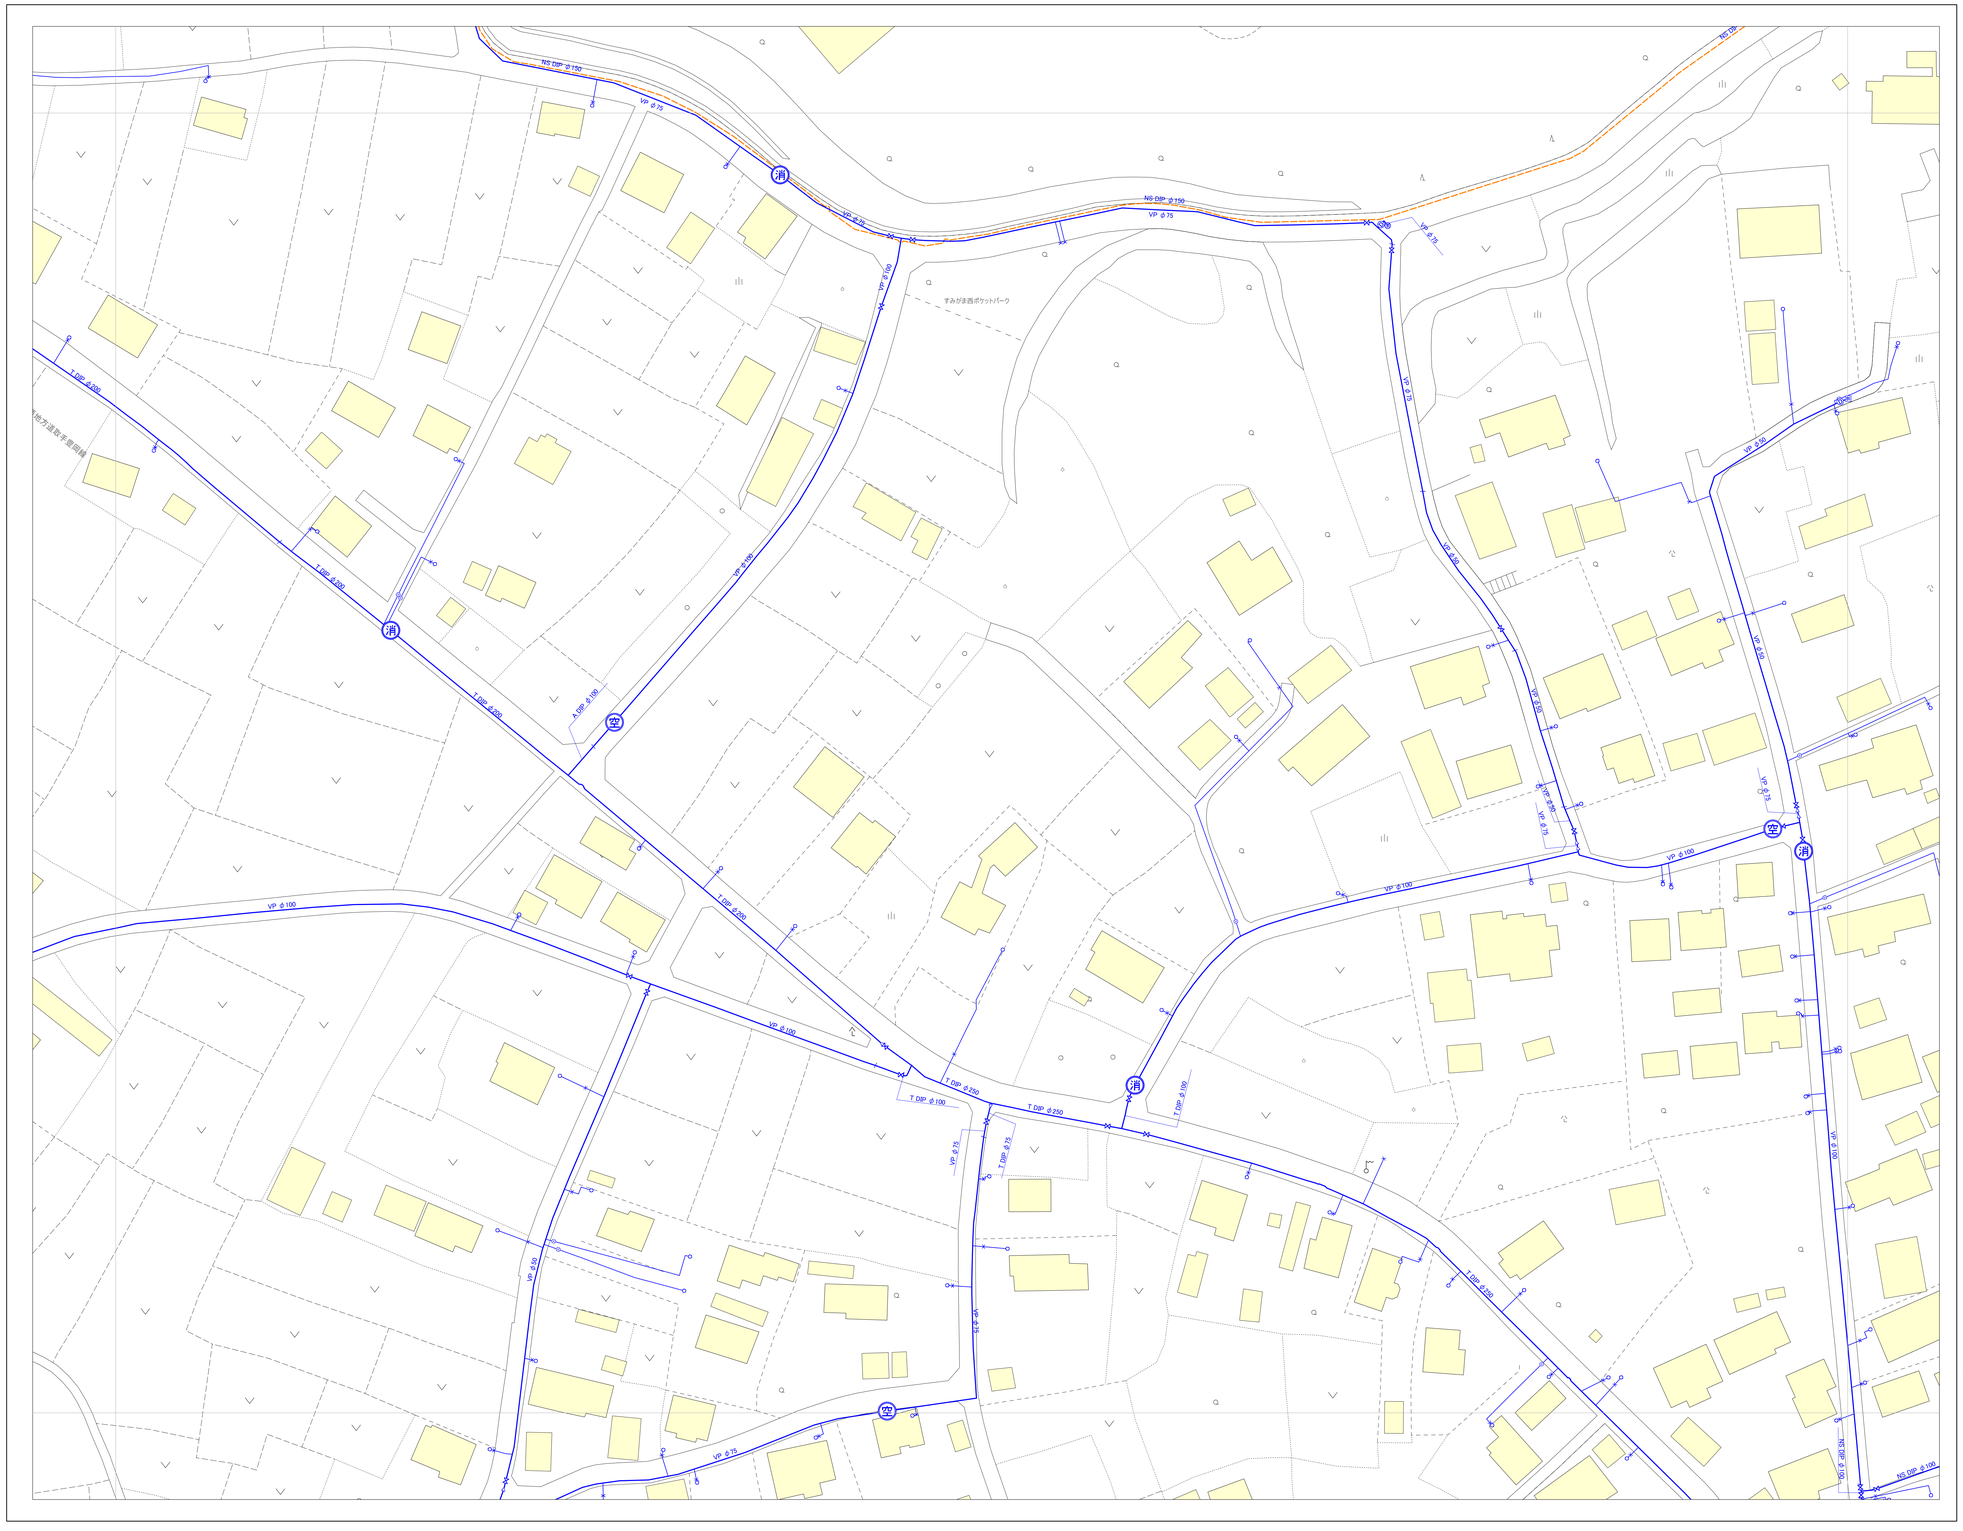

09-19	09-20	10-16
09-24	09-25	10-21
14-04	14-05	15-01

N

凡　例

	記号	種別
管の表示		導水管
		送水導水管
		工業用水
		配水管
		配水管に準ずる給水管
		給水管
		給水不明管
		鞘管
弁栓の表示		制水弁
		閉制水弁
	消	消火栓単口
	消	消火栓双口
	消	空気弁付消火栓
	空	空気弁
	空 カムレバー	カムレバーロック式空気弁
		変化点
		片落弁
		管帽
		排泥弁
	雨	雨水人孔
	排	排泥桝
		不断水制水弁（ストッパー）
		不断水割T字
	配	配水池
		井戸
		量水器
		止水栓
		元止水栓
		ポンプ
	受槽	受水槽

管の材質	A DIP	A DCIP	A形ダクタイル鋳鉄管
	K DIP	K DCIP	K形ダクタイル鋳鉄管
	T DIP	T DCIP	T形ダクタイル鋳鉄管
	GX DIP	GX DCIP	GX形ダクタイル鋳鉄管
	NS DIP	NS DCIP	NS形ダクタイル鋳鉄管
	SⅡ DIP	SⅡ DCIP	SⅡ形ダクタイル鋳鉄管
	ACP	ACP	石綿セメント管
	VP		硬質塩化ビニール管
	SP		鋼管
	PP		ポリプロピレン管
	HP		コンクリート管
	PE		ポリエチレン管
	GP		鉛管
	HIVP		耐衝撃性硬質塩化ビニール管
	SUS		ステンレス管
	SGP		硬質塩化ビニールライニング鋼管
	SGPVB		硬質塩化ビニールライニング鋼管
	VLP		硬質塩化ビニールライニング鋼管
	NCP		ナイロンコーティング鋼管
	DKコートパイプ		DKコートパイプ
	ETC		不明管
	フレキシブル管		フレキシブル管
	可とう管		可とう管

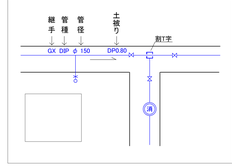

守谷市

・守谷市に無断で、この図面の全部又は一部を複製することは、著作権法により禁止されています。
・この図面は、市の維持管理用図面ですので、実際とは異なる場合があります。現地を必ずご確認ください。
・この図面に関するトラブル等の責任は一切負えませんのでご了承願います。

1:500

0 10 20 30 40 50 60 70 80 90 100 m

09-25