



守谷市下水道台帳管理図

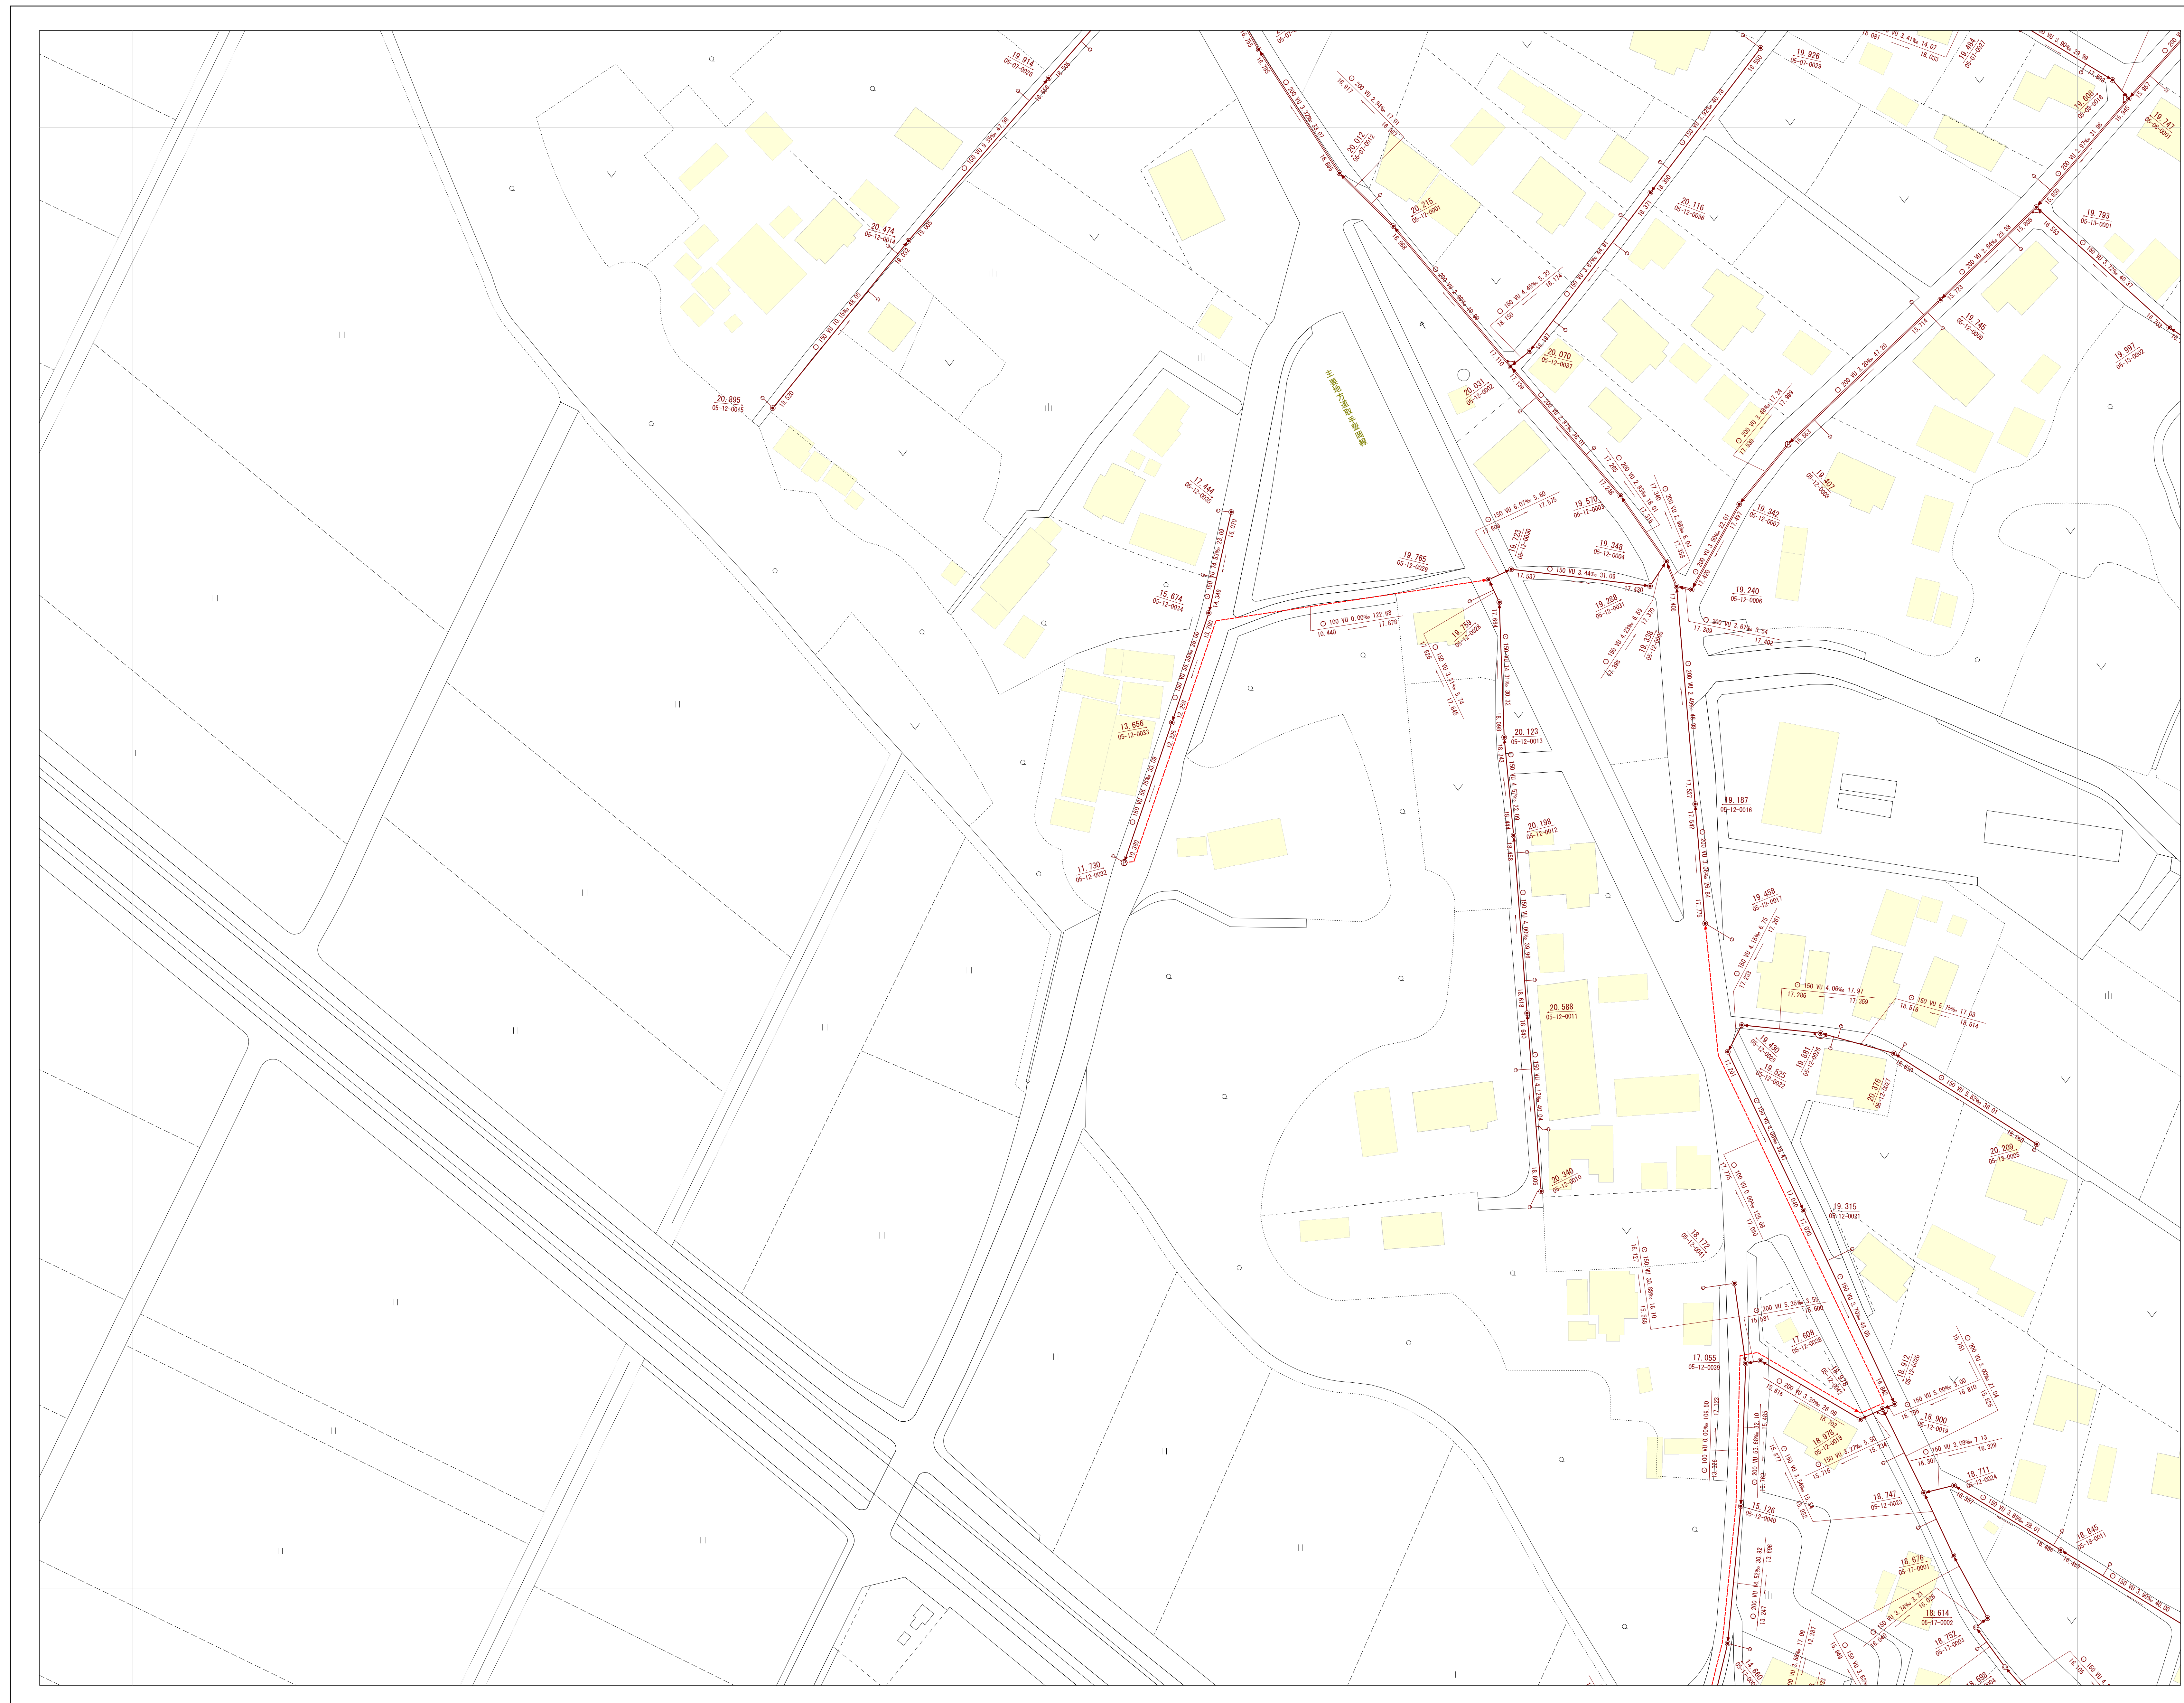

05-06	05-07	05-08
	05-12	05-13
	05-17	05-18



凡 例		種 別
記 号		処 理 区 界
		排 水 区 界
線 種		汚 水 幹 線 渠
		雨 水 幹 線 渠
		汚 水 枝 線 渠
		雨 水 枝 線 渠
		圧 送 渠
		0 号 人 孔
		1 号 人 孔
		2 号 人 孔
		3 号 人 孔
		4 号 人 孔
		5 号 人 孔
		6 号 人 孔
		7 号 人 孔
		特 1 号 人 孔
		特 2 号 人 孔
人 孔		特 3 号 人 孔
		特 4 号 人 孔
		短 形 渠 用 人 孔
		Y 号 人 孔
		小 口 径 マンホール
		700 樹
		600 樹
		500 樹
		公 共 樹
		測 点 ・ 中 継 点
		ポ ン プ 場
		汚 水 槽
		サ ー ジ タ ン ク
		処 理 場
		ダ ミ ー 人 孔
樹 ・ 取 付 管		洗 殿 槽
		管 止 め
		管 接 続 部
		吐 き 口
		特 殊 人 孔
		そ の 他 の 人 孔
		内 径 200
		内 径 300
		都 型 350
		樹 型 350
		公 団 型 400
		守 谷 市 型 400
		内 径 450
		都 型 500
		内 径 600
管 の 材 質		都 型 700
		内 径 750
		内 径 900
		管 止 め
		集 水 樹
		特 殊 樹
		そ の 他 樹 (丸)
		そ の 他 樹 (角)
		ヒ ュ ー ム 管
		塩 び 管
		鉄 鉄 管
		FR P
		推 進 管
		シ ー ル ド
	管 の 形 状	
		コンクリート(RC)
		コンクリート(PC)
		リ ン び 管 (RP)
		ポリエチレン管
		ボ ッ ク ス カ ル バ ー ト
		特 殊 管
		丸 型
		卵 型
		短 管

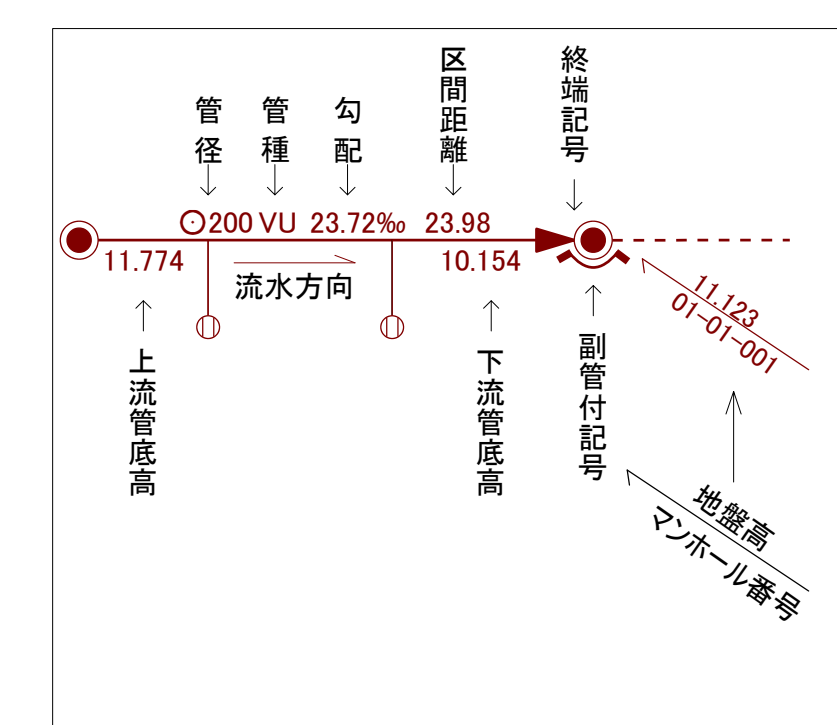

守谷市

- ・守谷市に無断で、この図面の全部又は一部を複製することは、著作権法により禁止されています。
- ・この図面は、市の維持管理用図面ですので、実際とは異なる場合があります。現地を必ずご確認ください。
- ・この図面に関するトラブル等の責任は一切負えませんのでご了承ください。

1:545.44

