


守谷市下水道台帳管理図

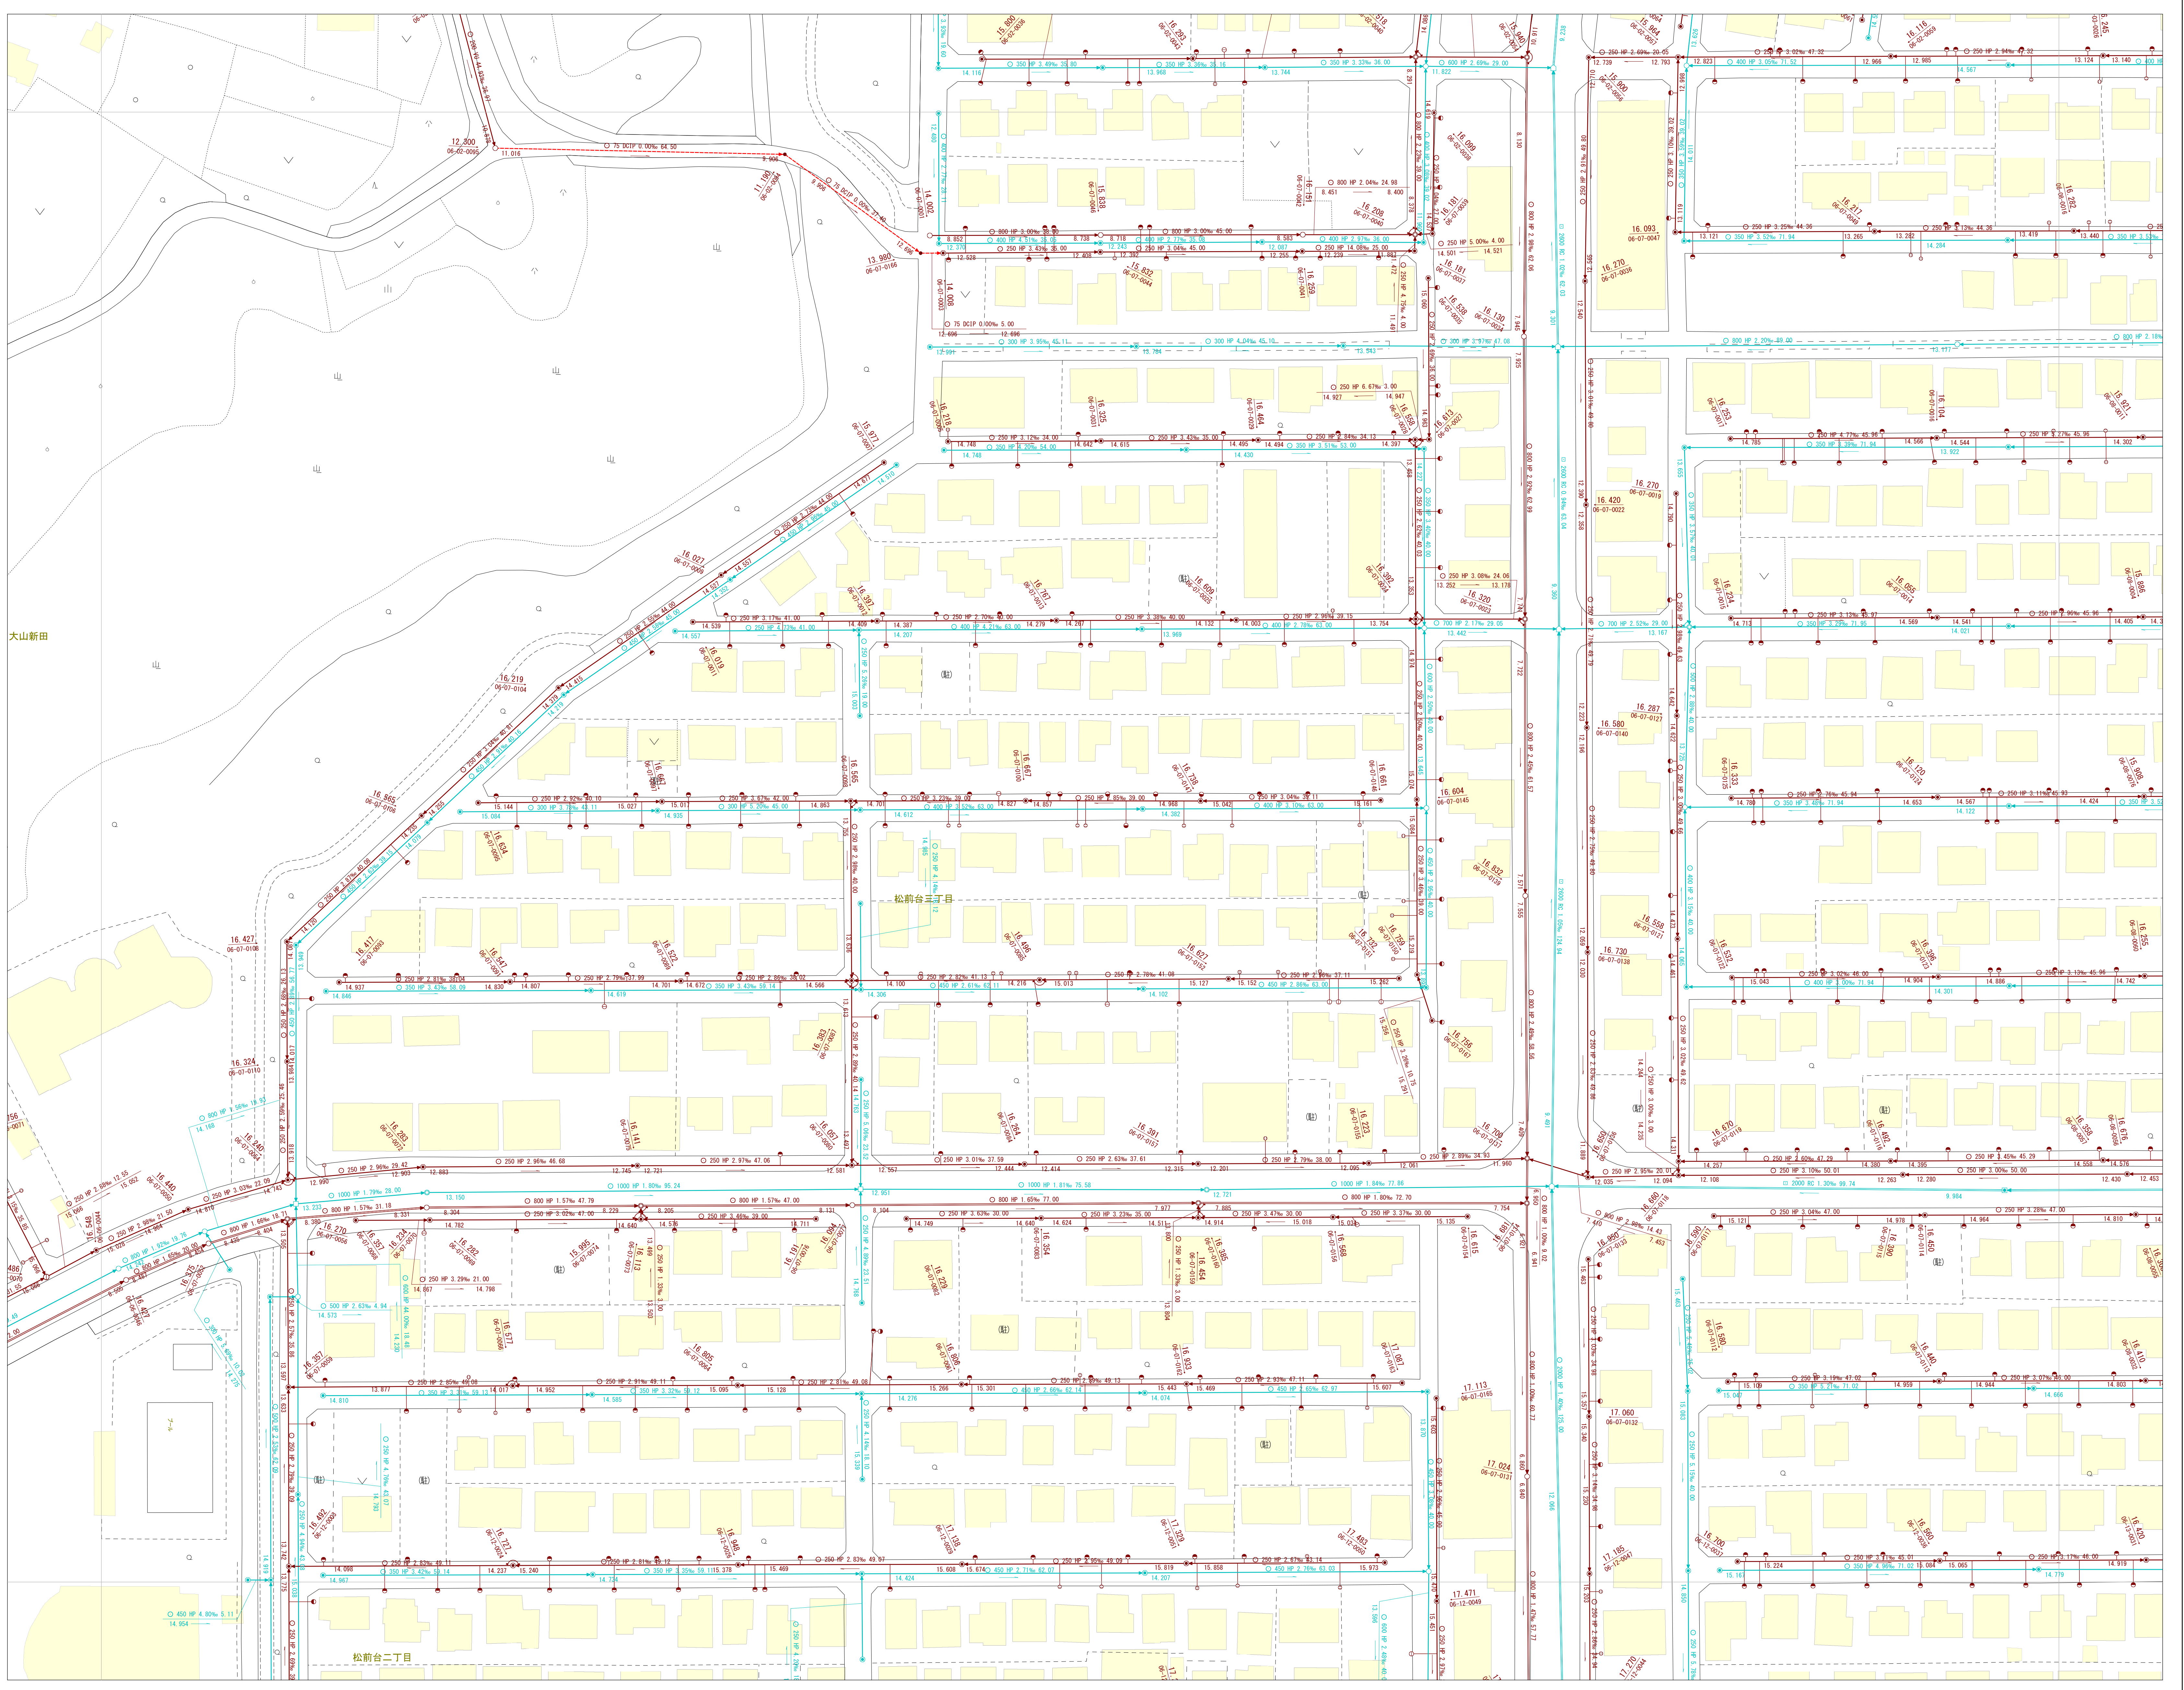

06-01

06-02

06-03

06-06

06-07

06-08

06-11

06-12

06-13

N

↑

凡 例	
線 種	記 号
	種 別
	処理区界
	排水区界
	汚水幹線渠
	雨水幹線渠
	汚水枝線渠
	雨水枝線渠
	圧送管渠
	人 孔
0号人孔	
1号人孔	
2号人孔	
3号人孔	
4号人孔	
5号人孔	
6号人孔	
7号人孔	
特1号人孔	
特2号人孔	
特3号人孔	
特4号人孔	
短形渠用人孔	
Y号人孔	
小口径マンホール	
700 樹	
800 樹	
500 樹	
公共樹	
測点・中継点	
ポンプ場	
汚水槽	
サージタンク	
処理場	
ダミール人孔	
洗殿槽	
管止め	
管接続部	
吐き口	
特殊人孔	
その他の人孔	
内径 200	
内径 300	
都型 350	
樹型 350	
公園型 400	
守谷市型 400	
内径 450	
都型 500	
内径 600	
都型 700	
内径 750	
内径 900	
管止め	
黒水樹	
特殊樹	
その他樹(丸)	
その他樹(角)	
樹・取付管	HP
	VU
	DCIP
	FRP
	推進管
	シールド
	SP
	RC
	PC
	RP、リブ
PE	
BOX	
(無表示)	
管の材質	ビュム管
	塩ビ管
	鋼鉄管
	FRP
管の形状	丸型
	卵型
	短管
	開渠

管径

管種

勾配

区間距離

終端記号

副管記号

地盤高

マンホール番号

流水方向

上流管底高

下流管底高

・守谷市に無断で、この図面の全部又は一部を複製することは、著作権法により禁止されています。
・この図面は、市の維持管理用図面ですので、実際とは異なる場合があります。現地を必ずご確認ください。
・この図面に関するトラブル等の責任は一切負えませんのでご了承ください。

