



守谷市下水道台帳管理図

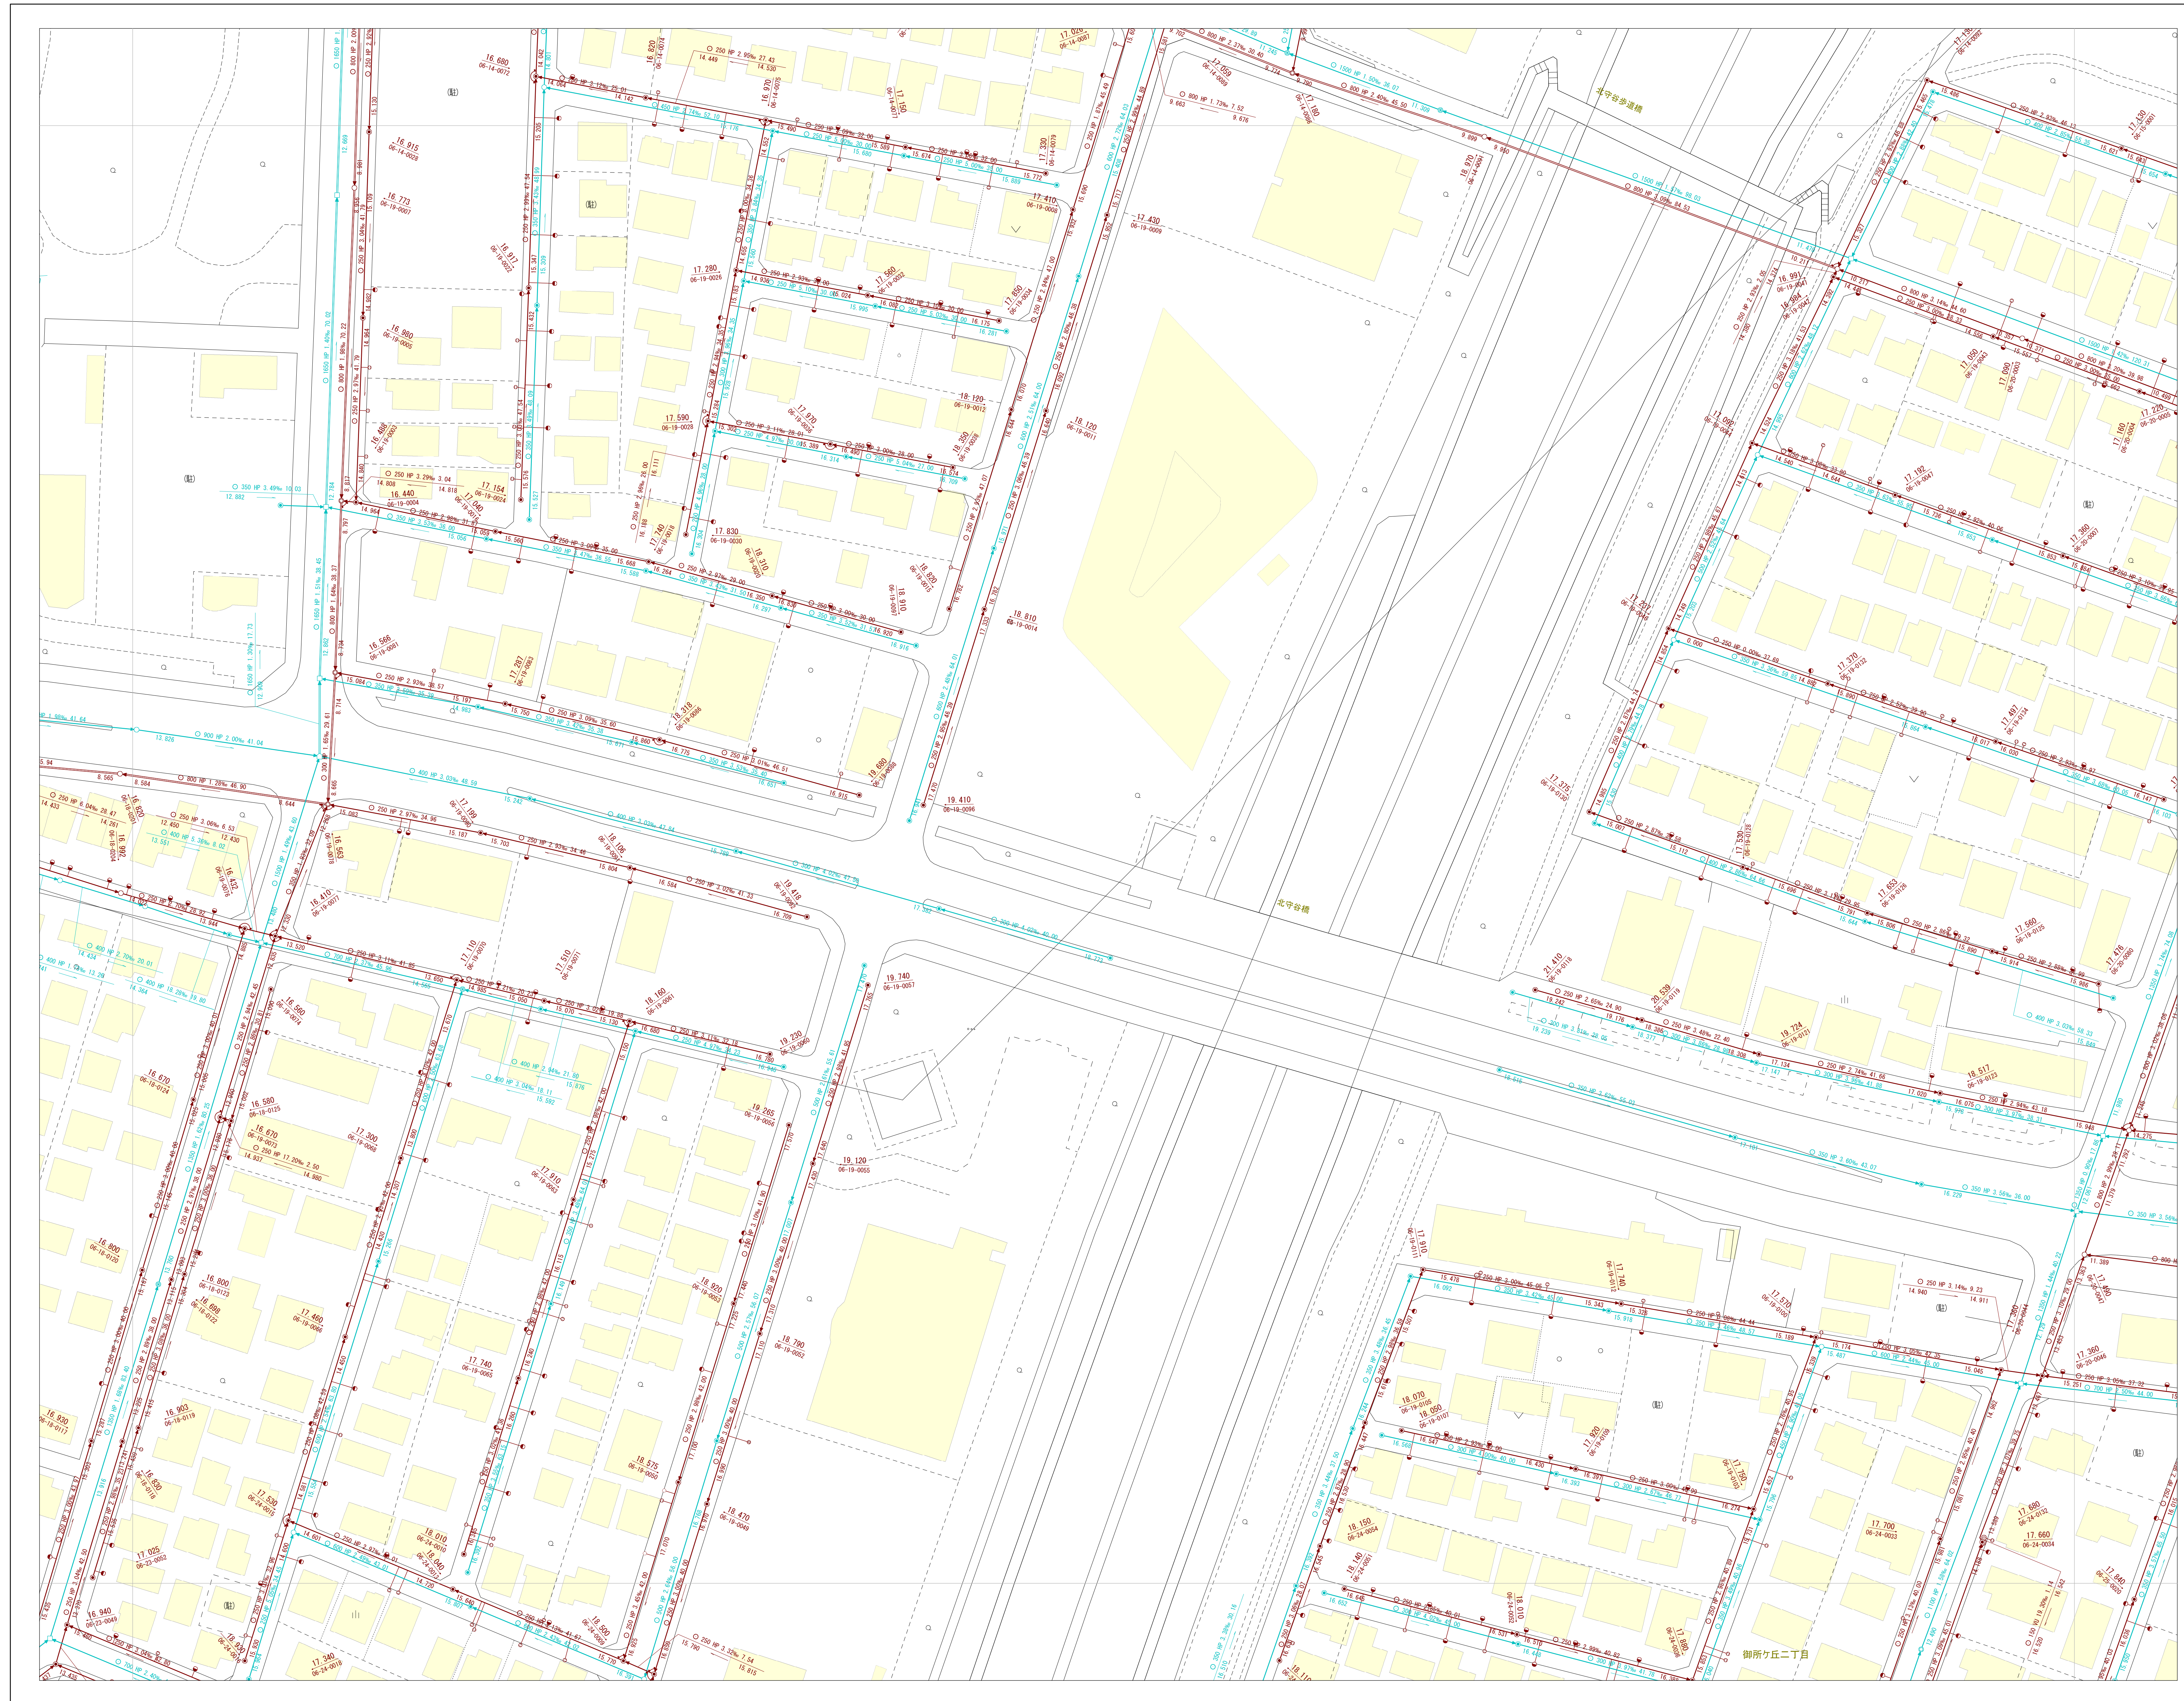

06-13	06-14	06-15
06-18	06-19	06-20
06-23	06-24	06-25



凡 例		
	記 号	種 別
線 種		処理区界
		排水区界
		汚水幹線渠
		雨水幹線渠
		汚水枝線渠 雨水枝線渠
人 孔		圧送管渠
		0号人孔
		1号人孔
		2号人孔
		3号人孔
		4号人孔
		5号人孔
		6号人孔
		7号人孔
		特 1号人孔
		特 2号人孔
		特 3号人孔
		特 4号人孔
		短形渠用人孔
		Y号人孔
		小 口 径 マンホール
		700 樹
		600 樹
		500 樹
		公 共 樹
		測 点・中継点
		ポンプ 場
		汚 水 槽
		サージタンク
		処理場
		ダミール人孔
		洗 設 槽
	管 止 め	
	管 接 続 部	
	吐き口	
	特殊人孔	
	その他の人孔	
樹・取付管		内径 200
		内径 300
		都型 350
		樹型 350
		公 同 型 400
		守 谷 市 型 400
		内径 450
		都型 500
		内径 600
		都型 700
		内径 750
		内径 900
		管 止 め
		集 水 樹
		特 殊 樹
		その他(丸)
		その他(角)
管の材質	HP	ヒューム管
	VU	塩ビ管
	DCIP	鉄 鉄 管
	FRP	F R P
	推進	推 進 管
	シールド	シールド
	SP	鋼 管
	RC	コンクリート(RC)
	PC	コンクリート(PC)
	RP・リブ	リブ(アイブ)(RP)
PE	ポリエチレン管	
BOX	ボックスカルバート	
(無表示)	特 殊 管	
管の形状		丸 型
		卵 型
		短 管
		閉 渠

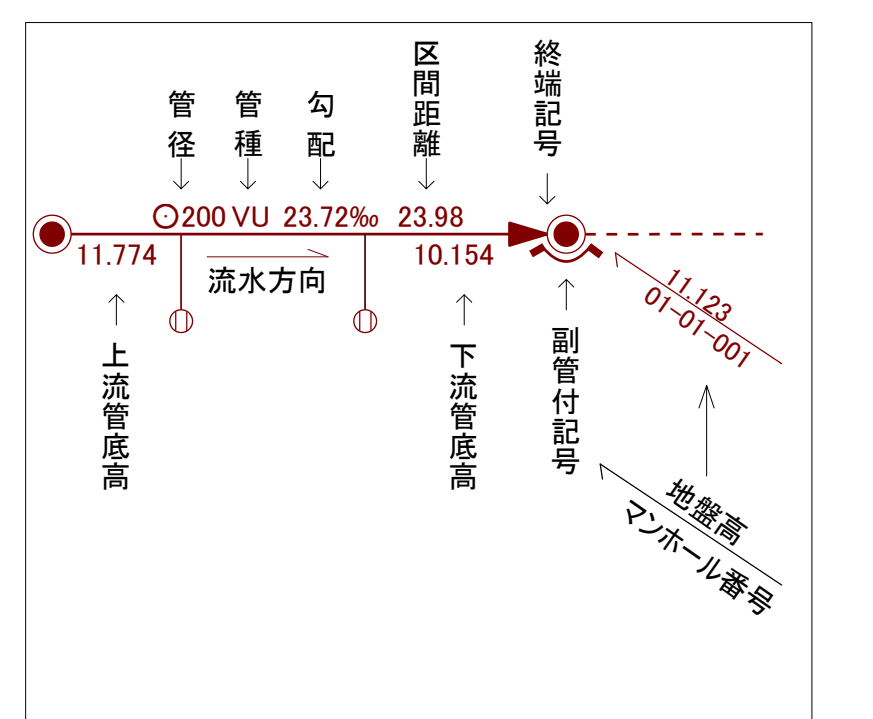

守谷市

- ・守谷市に無断で、この図面の全部又は一部を複製することは、著作権法により禁止されています。
- ・この図面は、市の維持管理用図面ですので、実際とは異なる場合があります。現地を必ずご確認ください。
- ・この図面に関するトラブル等の責任は一切負えませんのでご了承願います。

1:545.44

