



令和八年三月調製

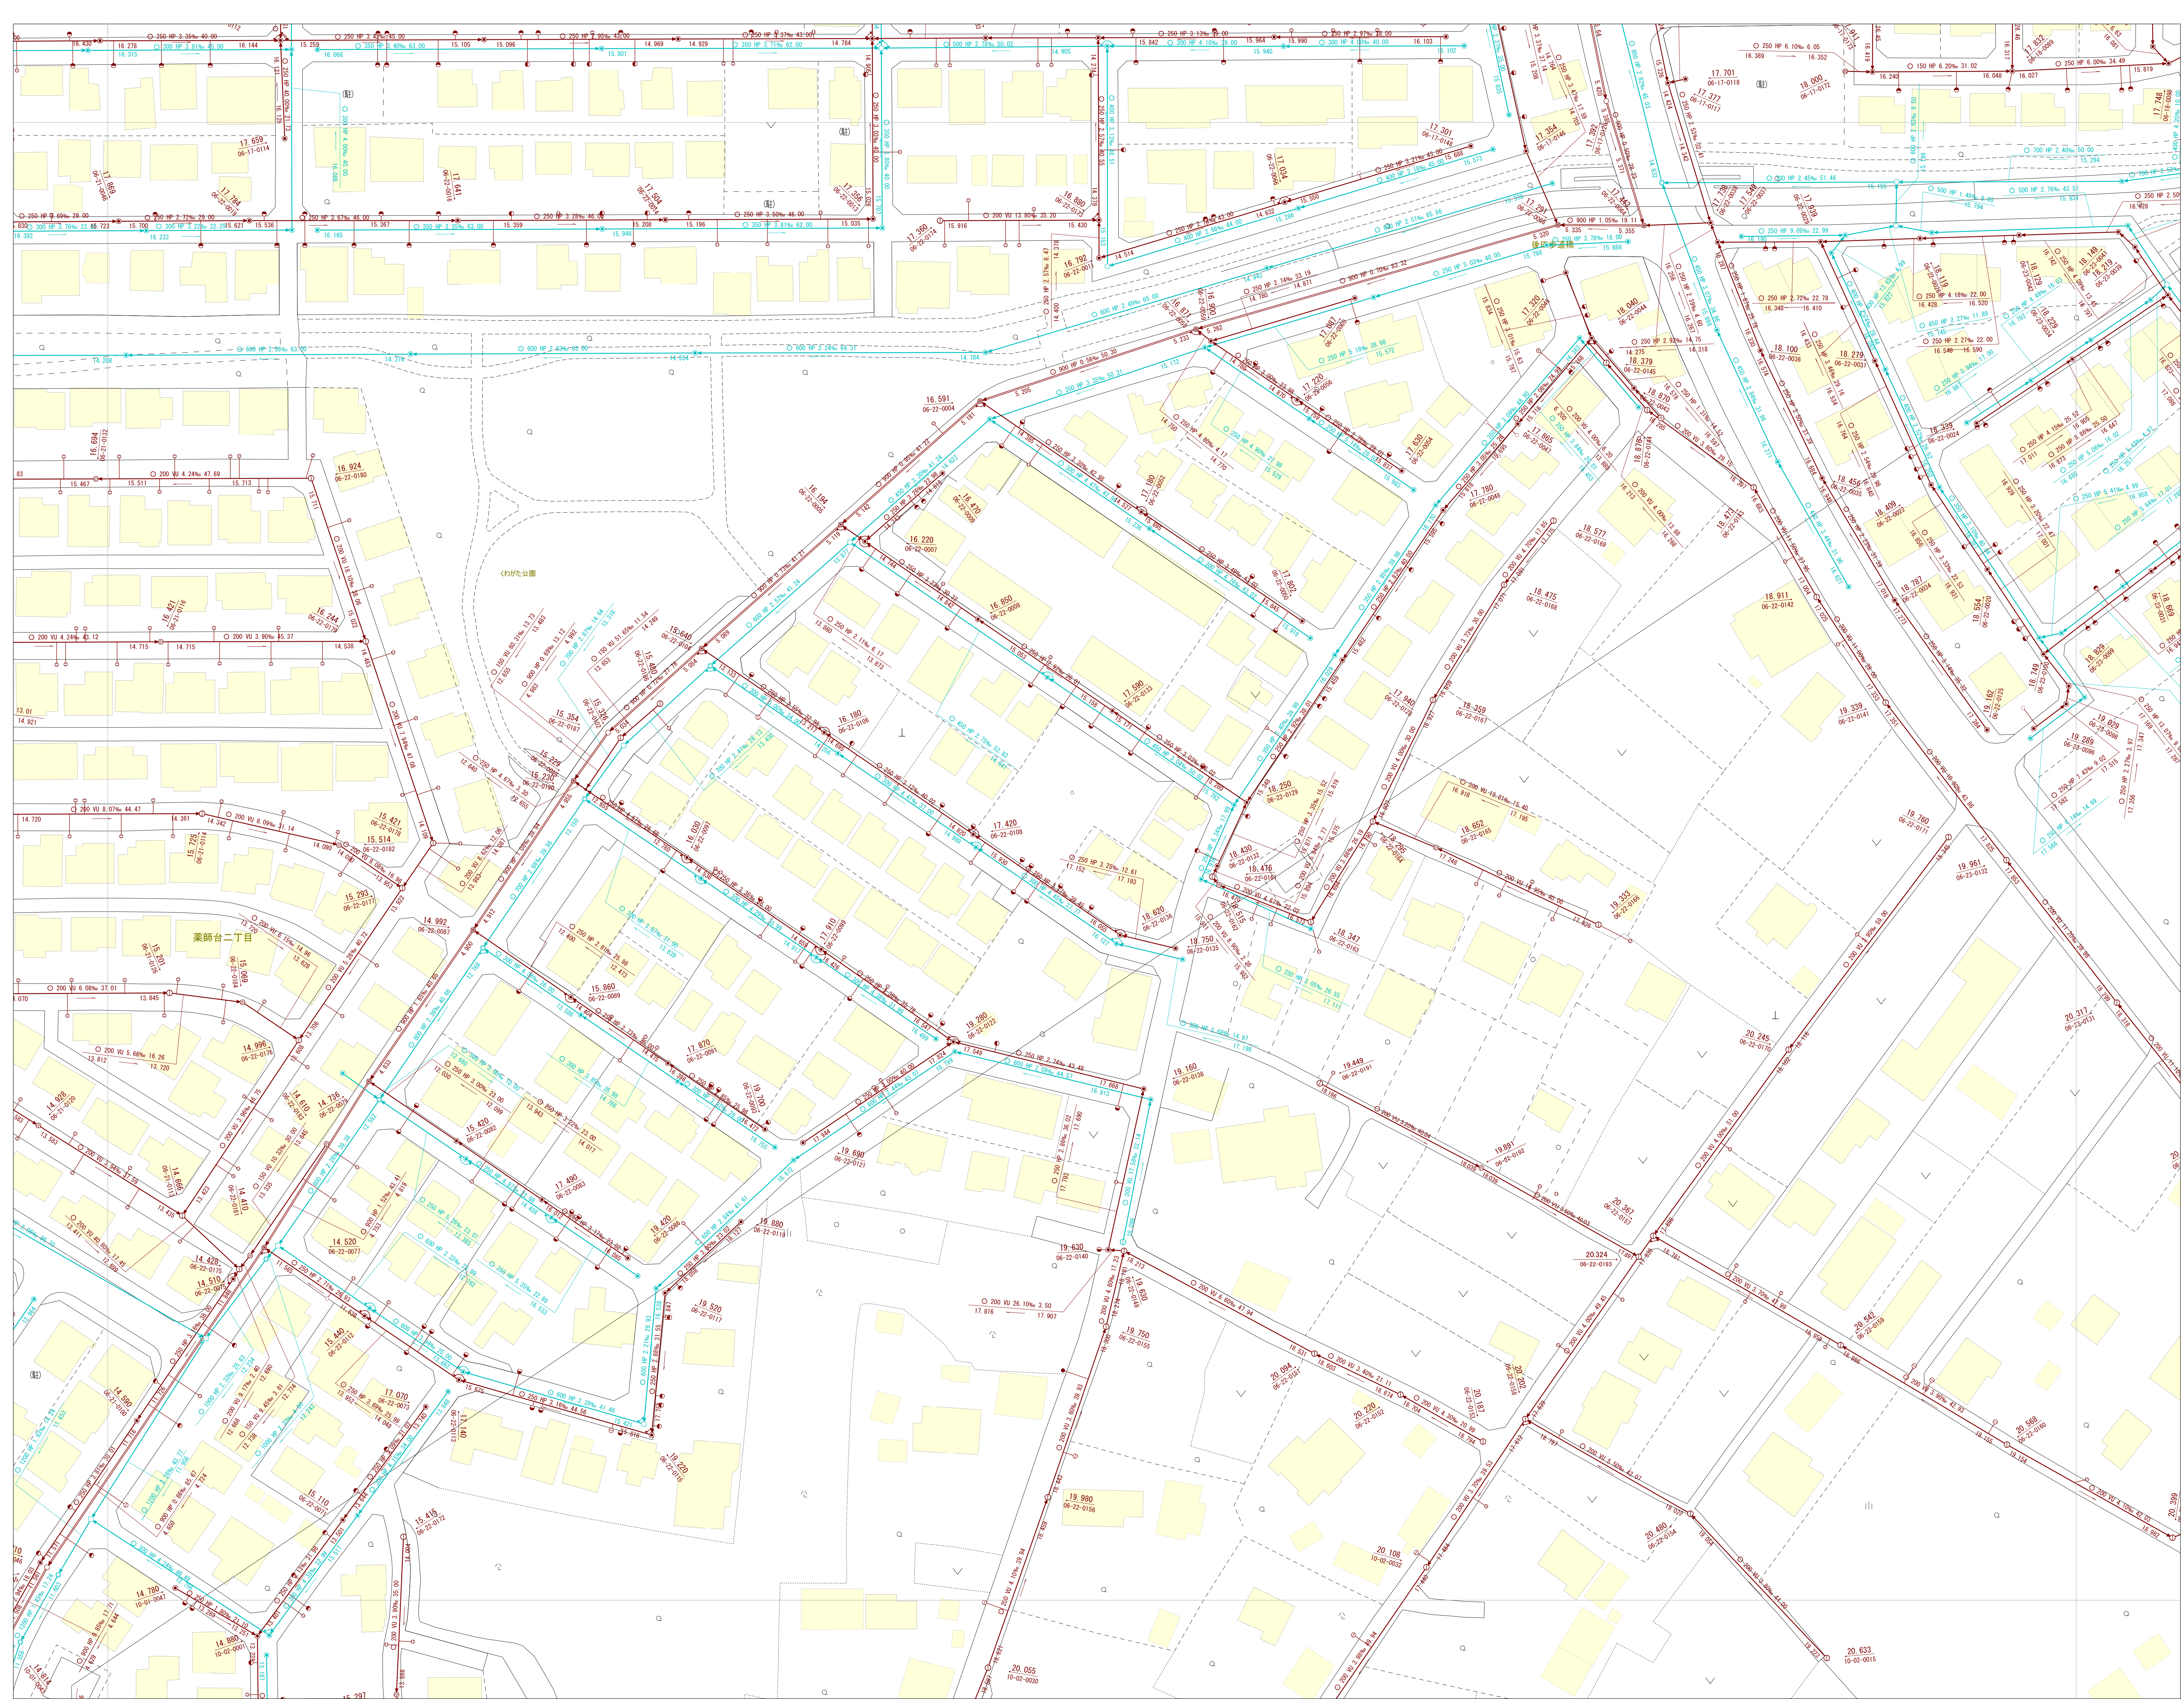

06-16	06-17	06-18
06-21	06-22	06-23
10-01	10-02	10-03



凡 例	
記 号	種 別
—	処理区界
—	排水区界
—	汚水幹線渠
—	雨水幹線渠
—	汚水枝線渠
—	雨水枝線渠
—	圧送管渠
○	0号人孔
○	1号人孔
○	2号人孔
○	3号人孔
○	4号人孔
○	5号人孔
○	6号人孔
○	7号人孔
○	特1号人孔
○	特2号人孔
○	特3号人孔
○	特4号人孔
○	短形渠用人孔
○	Y号人孔
○	小口径マンホール
○	700 樹
○	800 樹
○	500 樹
○	公共井
○	測点・中継点
○	ポンプ場
○	汚水槽
○	サージタンク
○	処理場
○	ダミー人孔
○	洗殿槽
○	管止め
○	管接続部
○	吐き口
○	特殊人孔
○	その他の人孔
○	内径 200
○	内径 300
○	都型 350
○	樹型 350
○	公園型 400
○	守谷市型 400
○	内径 450
○	都型 500
○	内径 600
○	都型 700
○	内径 750
○	内径 900
○	管止め
○	集水井
○	特殊井
○	その他(丸)
○	その他(角)
HP	ヒューム管
VU	塩ビ管
DCIP	鋼鉄管
FRP	FRP
推進	推進管
シールド	シールド
SP	鋼管
RC	コンクリート(RC)
PC	コンクリート(PC)
RP、リブ	リブパイプ(RP)
PE	ポリエチレン管
BOX	ボックスカルバート
(無表示)	特殊管
○	丸型
○	卵型
○	短管
○	開渠
○	閉渠

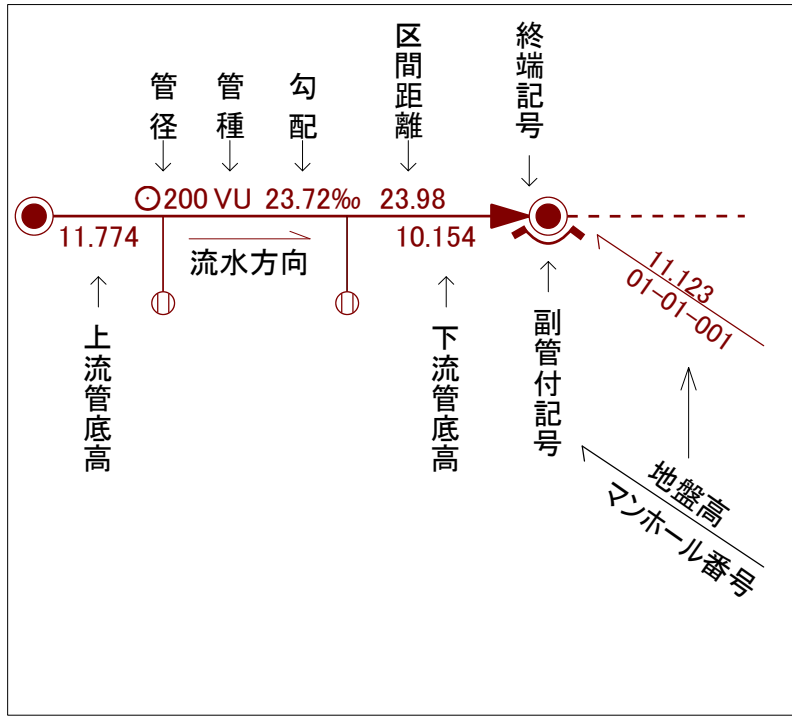

守
谷
市

・守谷市に無断で、この図面の全部又は一部を複製することは、著作権法により禁止されています。
・この図面は、市の維持管理用図面ですので、実際とは異なる場合があります。現地を必ずご確認ください。
・この図面に関するトラブル等の責任は一切負えませんのでご了承願います。

