



令和八年三月調製

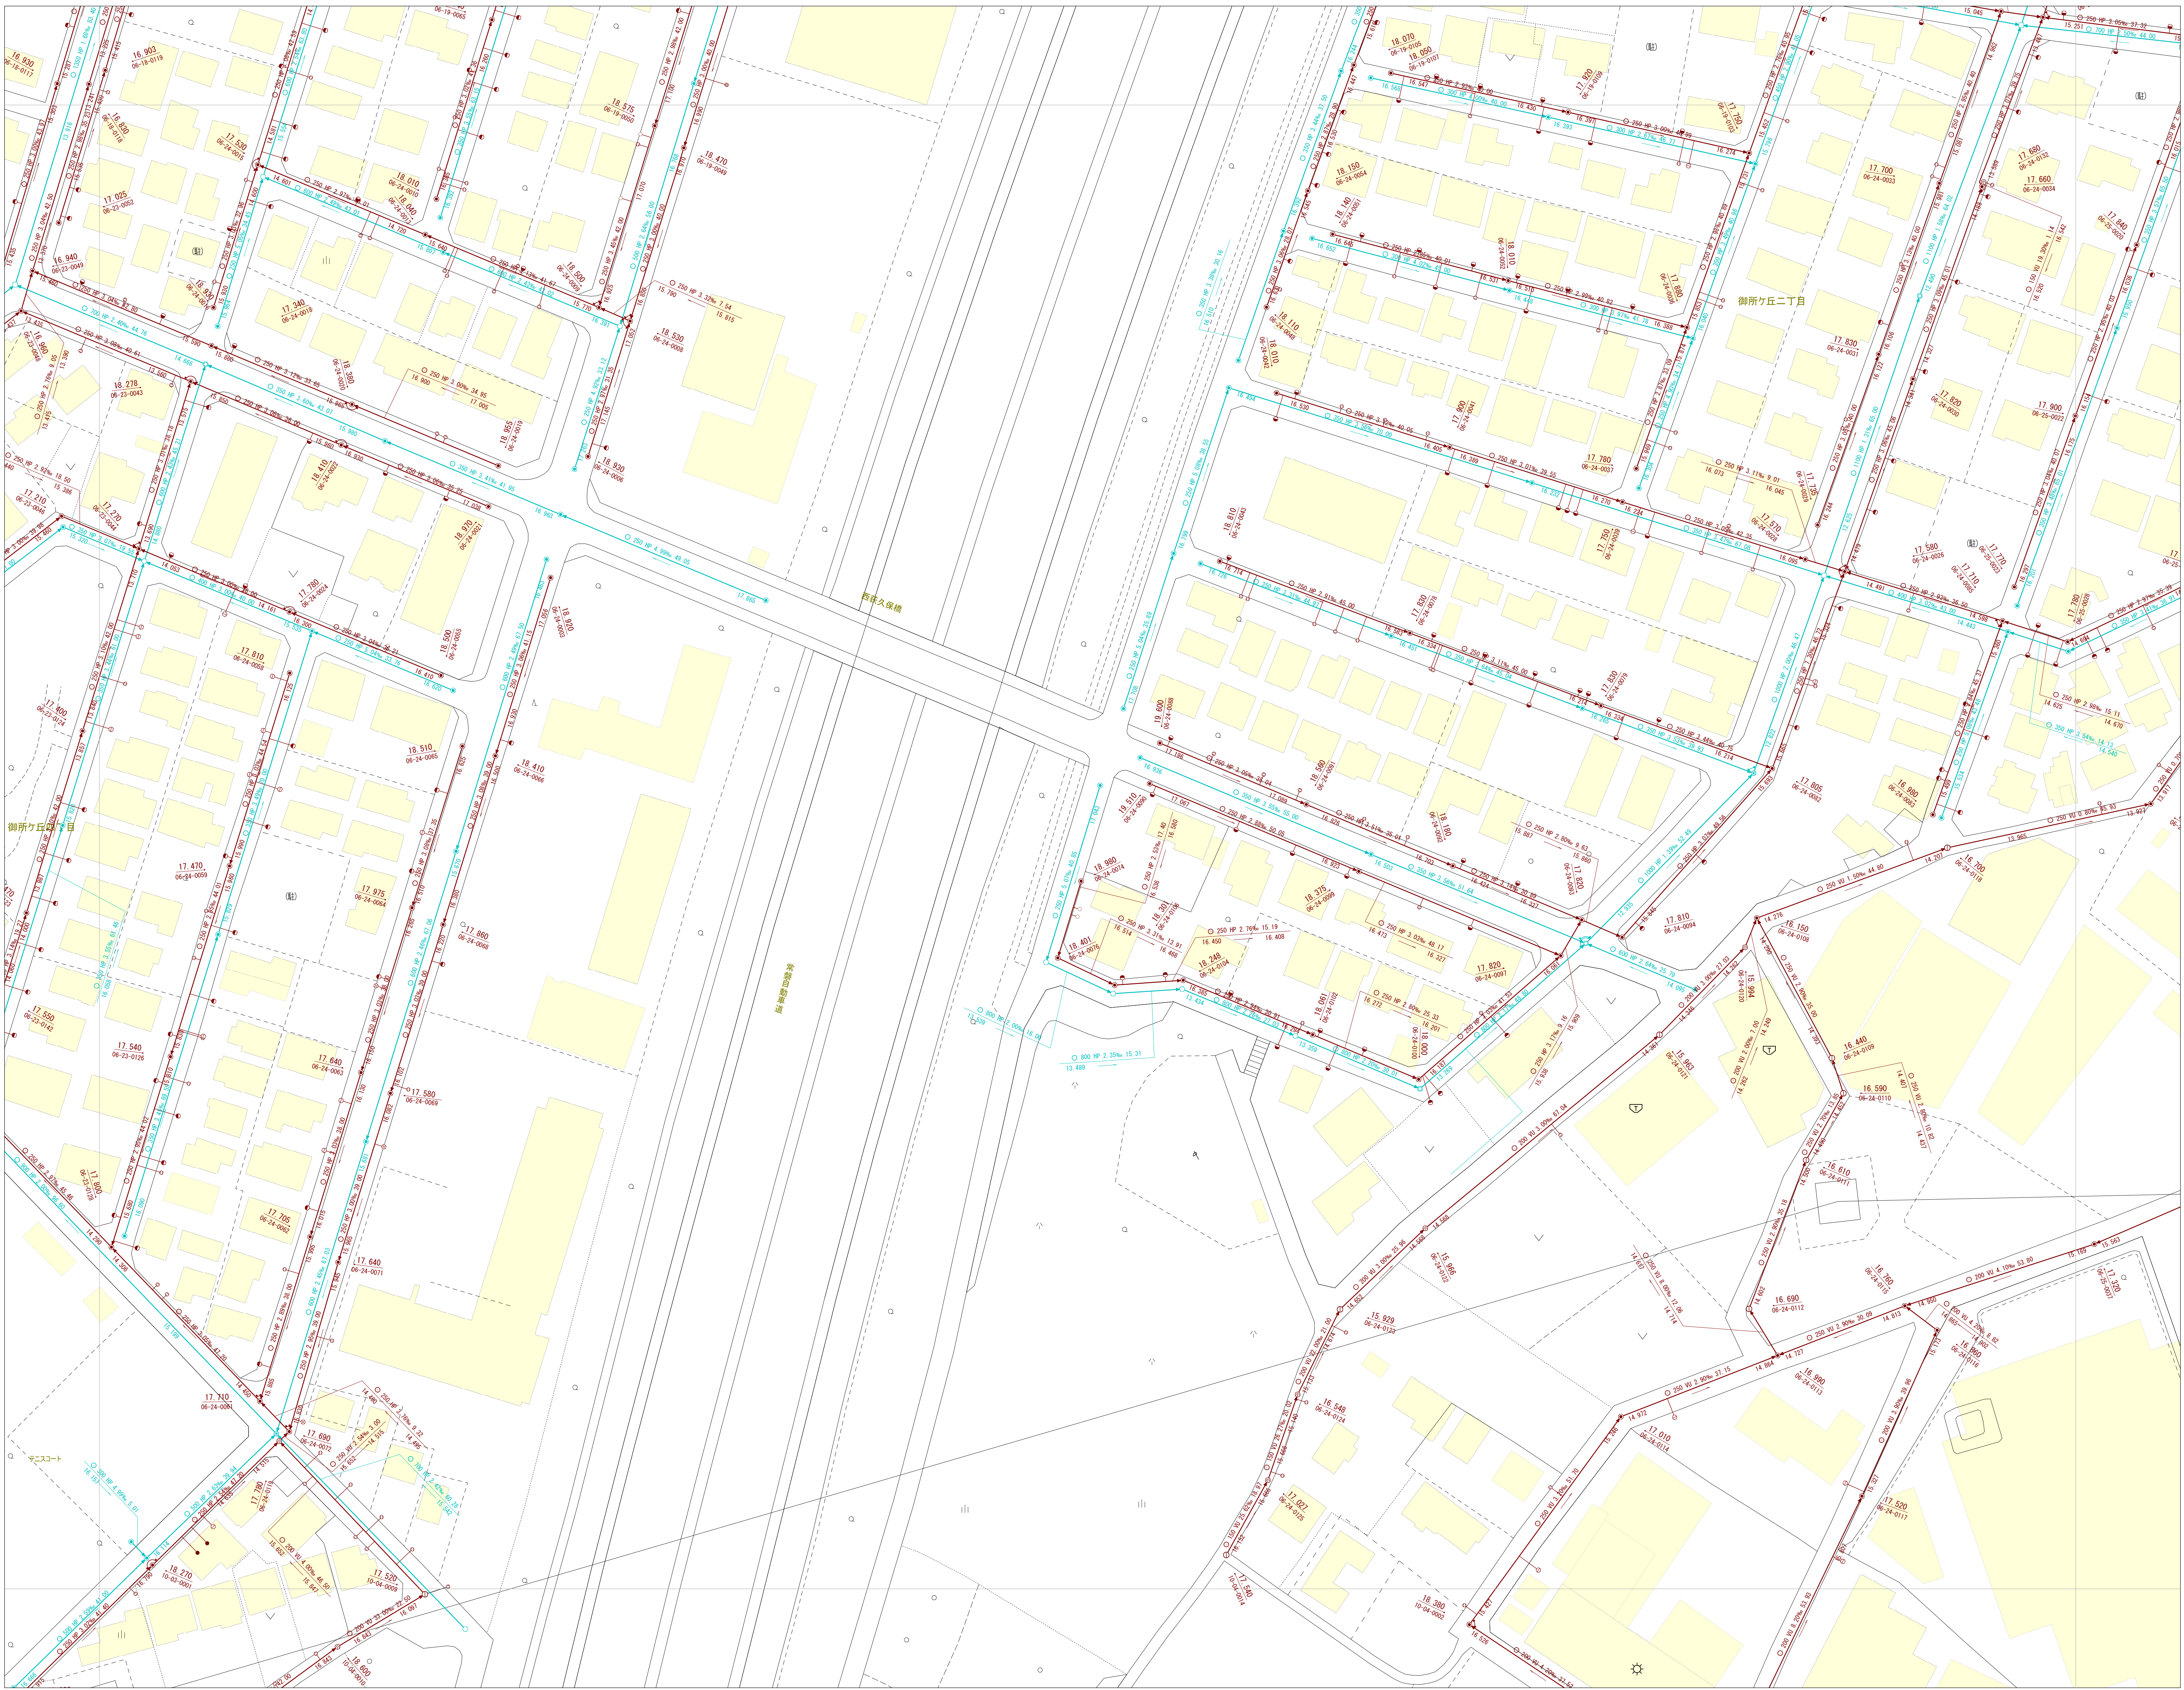

06-18	06-19	06-20
06-23	06-24	06-25
10-03	10-04	10-05



凡 例	
記 号	種 別
線	処理区界
線	排水区界
線	汚水幹線渠
線	雨水幹線渠
線	汚水枝線渠
線	雨水枝線渠
線	圧送管渠
人 孔	0号人孔
人 孔	1号人孔
人 孔	2号人孔
人 孔	3号人孔
人 孔	4号人孔
人 孔	5号人孔
人 孔	6号人孔
人 孔	7号人孔
人 孔	特1号人孔
人 孔	特2号人孔
人 孔	特3号人孔
人 孔	特4号人孔
人 孔	短形渠用人孔
人 孔	Y号人孔
人 孔	小口径マンホール
人 孔	700 樹
人 孔	600 樹
人 孔	500 樹
人 孔	公共樹
人 孔	測点・中継点
人 孔	ポンプ場
人 孔	汚水槽
人 孔	サージタンク
人 孔	処理場
人 孔	ダミー人孔
人 孔	沈殿槽
人 孔	管止め
人 孔	管接続部
人 孔	吐き口
人 孔	特殊人孔
人 孔	その他の人孔
樹・取付管	内径200
樹・取付管	内径300
樹・取付管	都型350
樹・取付管	樹型350
樹・取付管	公園型400
樹・取付管	守谷市型400
樹・取付管	内径450
樹・取付管	都型500
樹・取付管	内径600
樹・取付管	都型700
樹・取付管	内径750
樹・取付管	内径900
樹・取付管	管止め
樹・取付管	集水樹
樹・取付管	特殊樹
樹・取付管	その他(丸)
樹・取付管	その他(角)
管の材質	HP ヒューム管
管の材質	VU 塩ビ管
管の材質	DCIP 鋼鉄管
管の材質	FRP FRP
管の材質	推進 推進管
管の材質	シールド シールド
管の材質	SP 鋼管
管の材質	RC コンクリート(RC)
管の材質	PC コンクリート(PC)
管の材質	RP, リブ リブパイプ(RP)
管の材質	PE ポリエチレン管
管の材質	BOX ボックスカルバート
管の材質	(無表示) 特殊管
管の形状	丸型
管の形状	卵型
管の形状	短管
管の形状	開渠
管の形状	閉渠

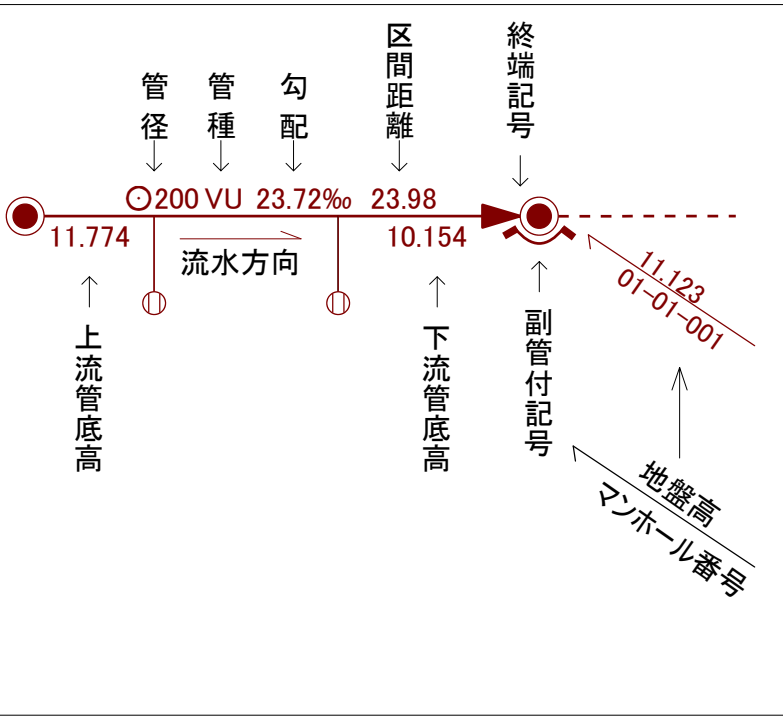

守 谷 市

・守谷市に無断で、この図面の全部又は一部を複製することは、著作権法により禁止されています。
・この図面は、市の維持管理用図面ですので、実際とは異なる場合があります。現地を必ずご確認ください。
・この図面に関するトラブル等の責任は一切負えませんのでご了承願います。

