



令和八年三月調製

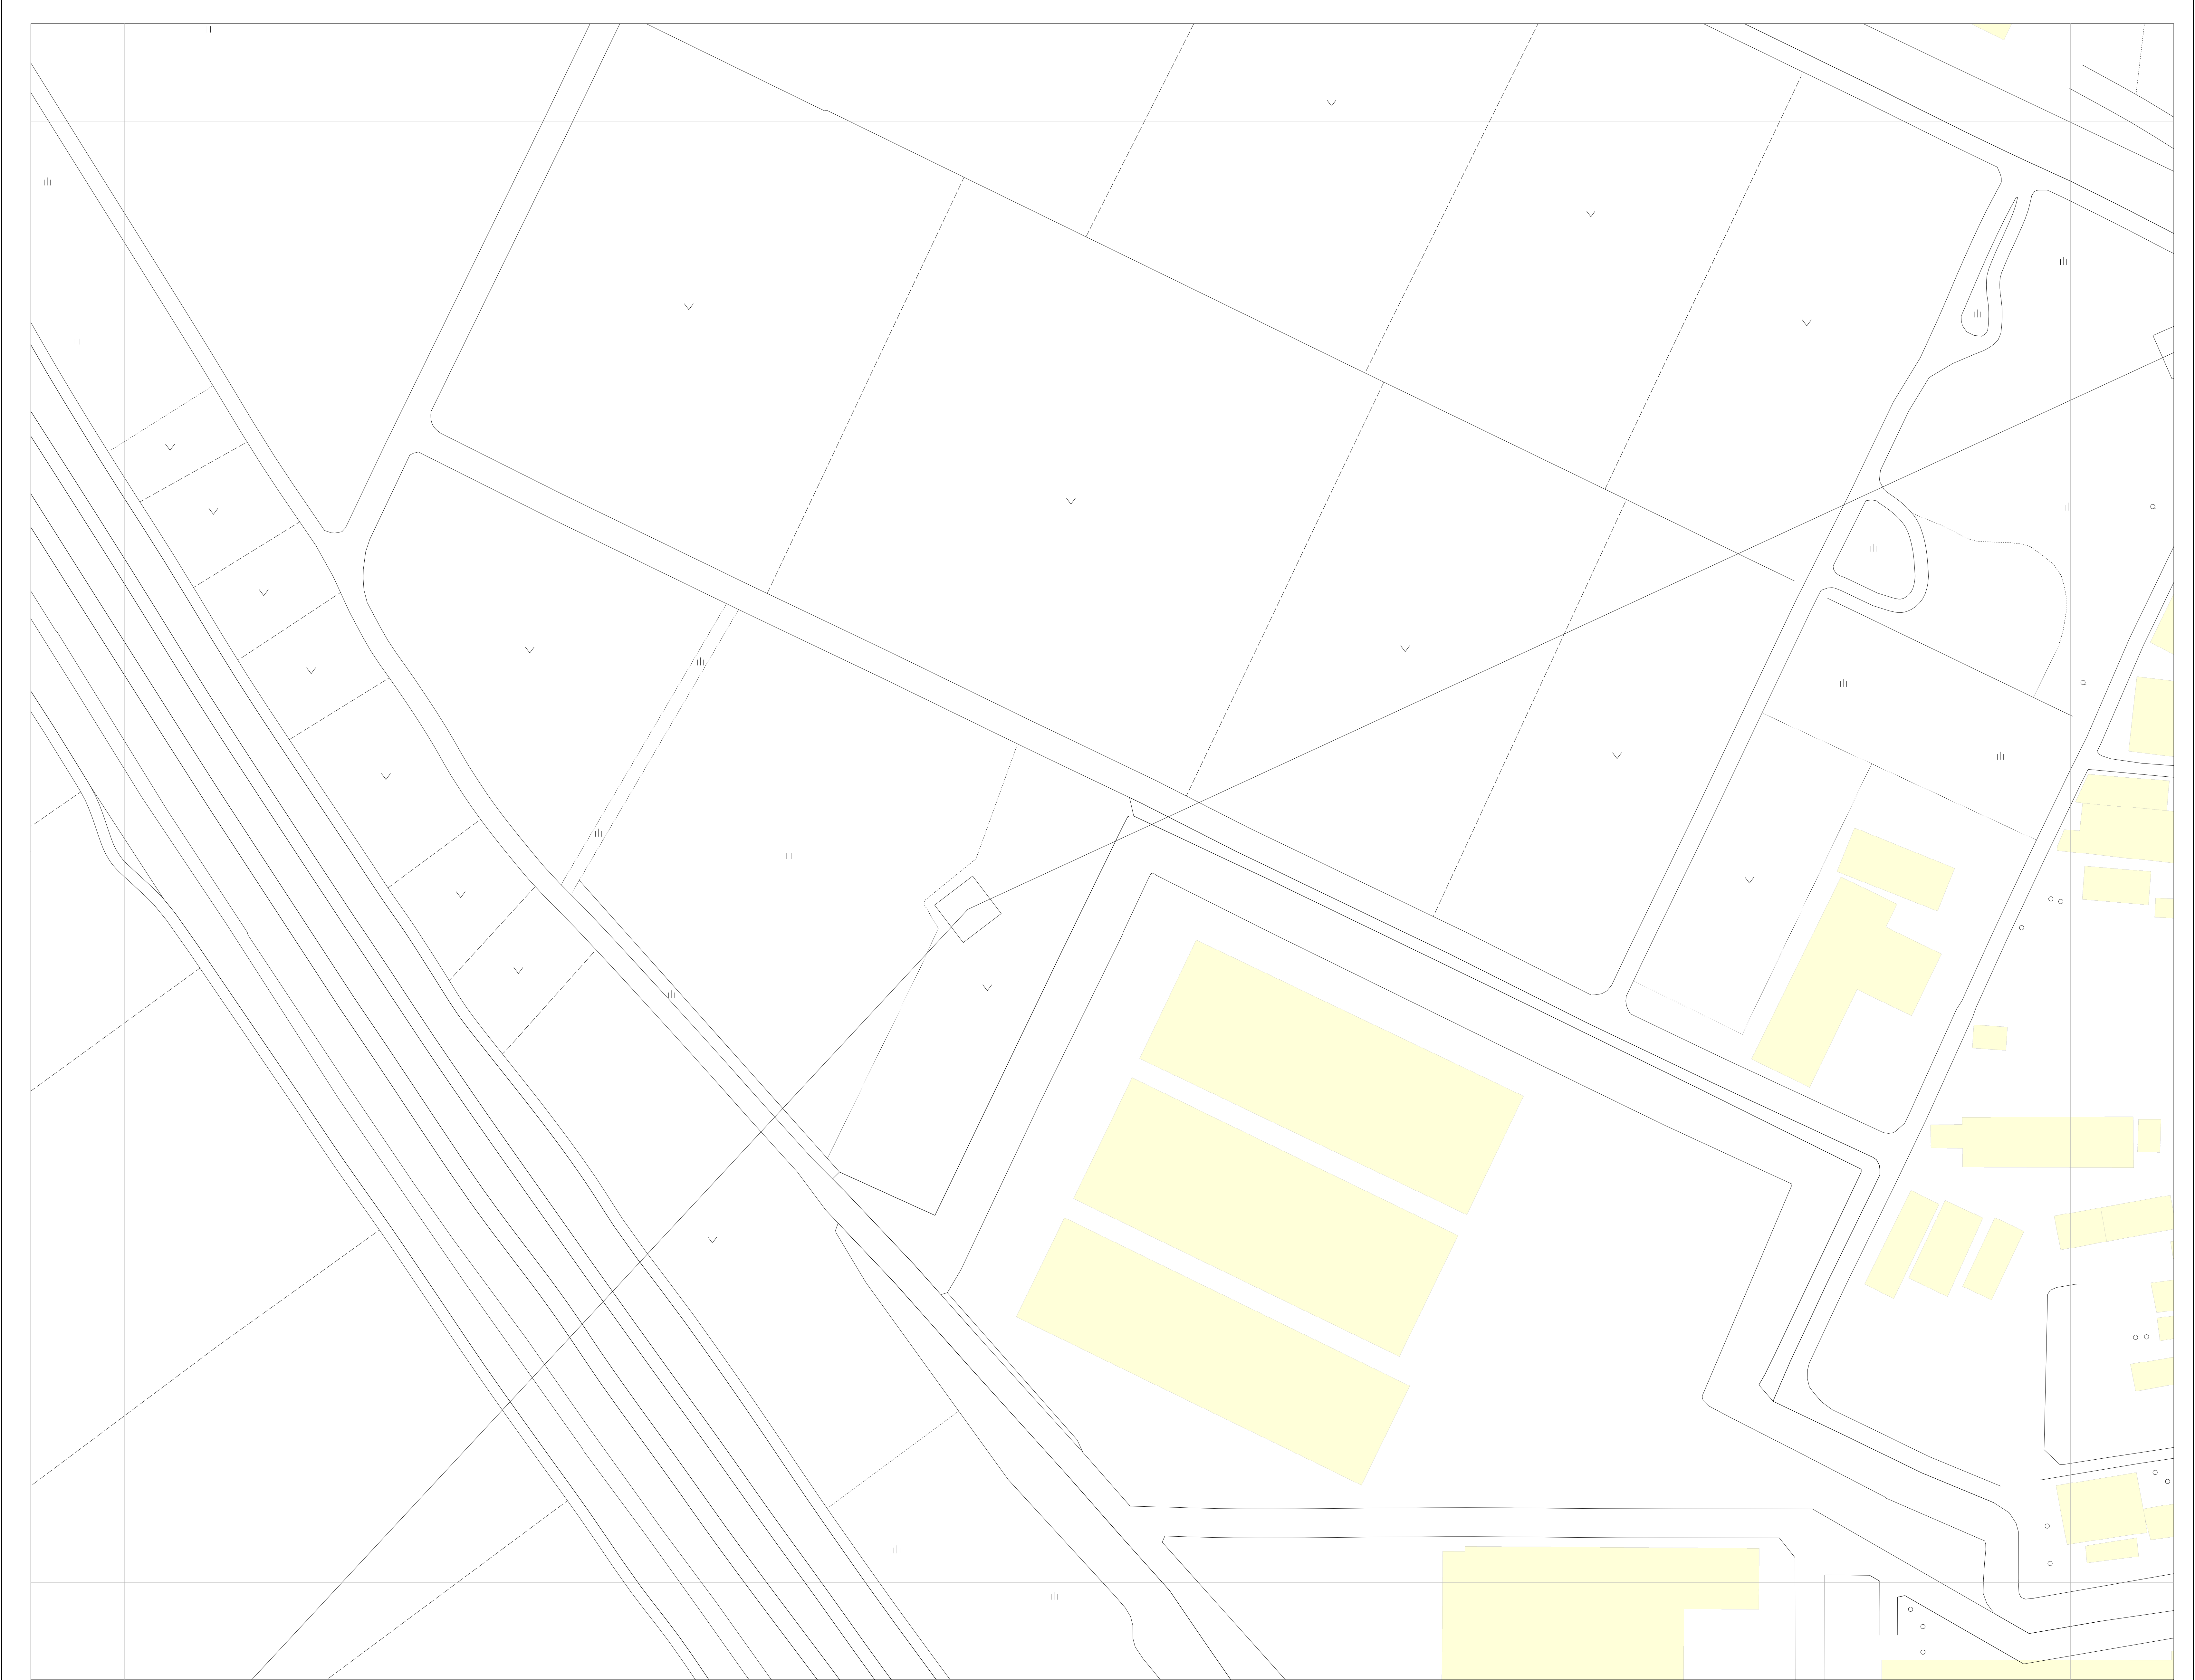

|  |       |       |
|--|-------|-------|
|  | 08-20 | 09-16 |
|  | 08-25 | 09-21 |
|  |       | 14-01 |



| 凡 例   |     |            |
|-------|-----|------------|
| 線 種   | 記 号 | 種 別        |
|       | —   | 処理区界       |
| 線     | —   | 排水区界       |
|       | —   | 汚水幹線渠      |
|       | —   | 雨水幹線渠      |
|       | —   | 汚水枝線渠      |
|       | —   | 雨水枝線渠      |
| 人 孔   | —   | 圧送管渠       |
|       | ○   | 0号人孔       |
|       | ●   | 1号人孔       |
|       | ○   | 2号人孔       |
|       | ○   | 3号人孔       |
|       | ○   | 4号人孔       |
|       | ○   | 5号人孔       |
|       | ○   | 6号人孔       |
|       | ○   | 7号人孔       |
|       | ○   | 特1号人孔      |
|       | ○   | 特2号人孔      |
|       | ○   | 特3号人孔      |
|       | ○   | 特4号人孔      |
|       | ○   | 短形渠用人孔     |
|       | ○   | Y号人孔       |
|       | ○   | 小口径マンホール   |
|       | ○   | 700 樹      |
|       | ○   | 600 樹      |
|       | ○   | 500 樹      |
|       | ○   | 公共樹        |
| 樹・取付管 | ○   | 測点・中継点     |
|       | ○   | ポンプ場       |
|       | ○   | 汚水槽        |
|       | ○   | サージタンク     |
|       | ○   | 処理場        |
|       | ○   | ダミール人孔     |
|       | ○   | 沈殿槽        |
|       | ○   | 管止め        |
|       | ○   | 管接続部       |
|       | ○   | 吐き口        |
|       | ○   | 特殊人孔       |
|       | ○   | その他の人孔     |
|       | ○   | 内径 200     |
|       | ○   | 内径 300     |
|       | ○   | 都型 350     |
| 管の材質  | ○   | 樹型 350     |
|       | ○   | 公園型 400    |
|       | ○   | 守谷市型 400   |
|       | ○   | 内径 450     |
|       | ○   | 都型 500     |
|       | ○   | 内径 600     |
|       | ○   | 都型 700     |
|       | ○   | 内径 750     |
|       | ○   | 内径 900     |
|       | ○   | 管止め        |
| 管の形状  | ○   | 集水樹        |
|       | ○   | 特殊樹        |
|       | ○   | その他樹(丸)    |
|       | ○   | その他樹(角)    |
|       | ○   | HP         |
|       | ○   | ヒューム管      |
|       | ○   | VU         |
|       | ○   | 塩ビ管        |
|       | ○   | DCIP       |
|       | ○   | 鋼鉄管        |
| 管の材質  | ○   | FRP        |
|       | ○   | FRP        |
|       | ○   | 推進管        |
|       | ○   | シールド       |
|       | ○   | 鋼管         |
|       | ○   | SP         |
|       | ○   | コンクリート(RC) |
|       | ○   | RC         |
|       | ○   | コンクリート(PC) |
|       | ○   | PC         |
| 管の形状  | ○   | リブライズ(RP)  |
|       | ○   | RP、リブ      |
|       | ○   | ポリエチレン管    |
|       | ○   | PE         |
|       | ○   | ボックスカルバート  |
|       | ○   | BOX        |
|       | ○   | 特殊管        |
|       | ○   | (無表示)      |
|       | ○   | 丸型         |
|       | ○   | 卵型         |
| 管の形状  | ○   | 短管         |
|       | ○   | 開渠         |
|       | ○   | 閉渠         |
|       | ○   | 管径         |
|       | ○   | 管種         |
|       | ○   | 勾配         |
|       | ○   | 区間距離       |
|       | ○   | 終端記号       |
|       | ○   | 副管記号       |
|       | ○   | 地盤高        |

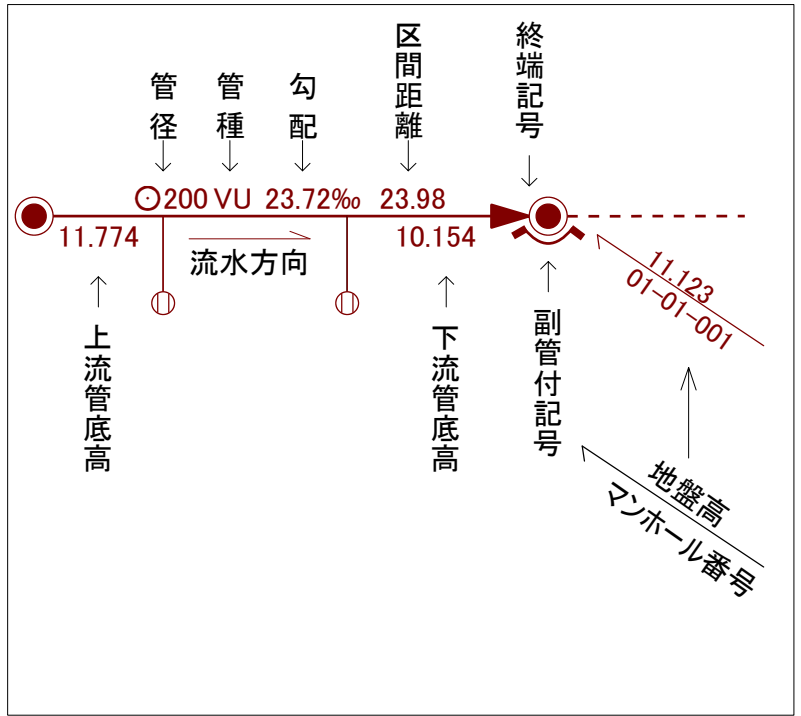

守谷市

・守谷市に無断で、この図面の全部又は一部を複製することは、著作権法により禁止されています。  
・この図面は、市の維持管理用図面ですので、実際とは異なる場合があります。現地を必ずご確認ください。  
・この図面に関するトラブル等の責任は一切負えませんのでご了承ください。

