


令和八年三月調製

守谷市下水道台帳管理図

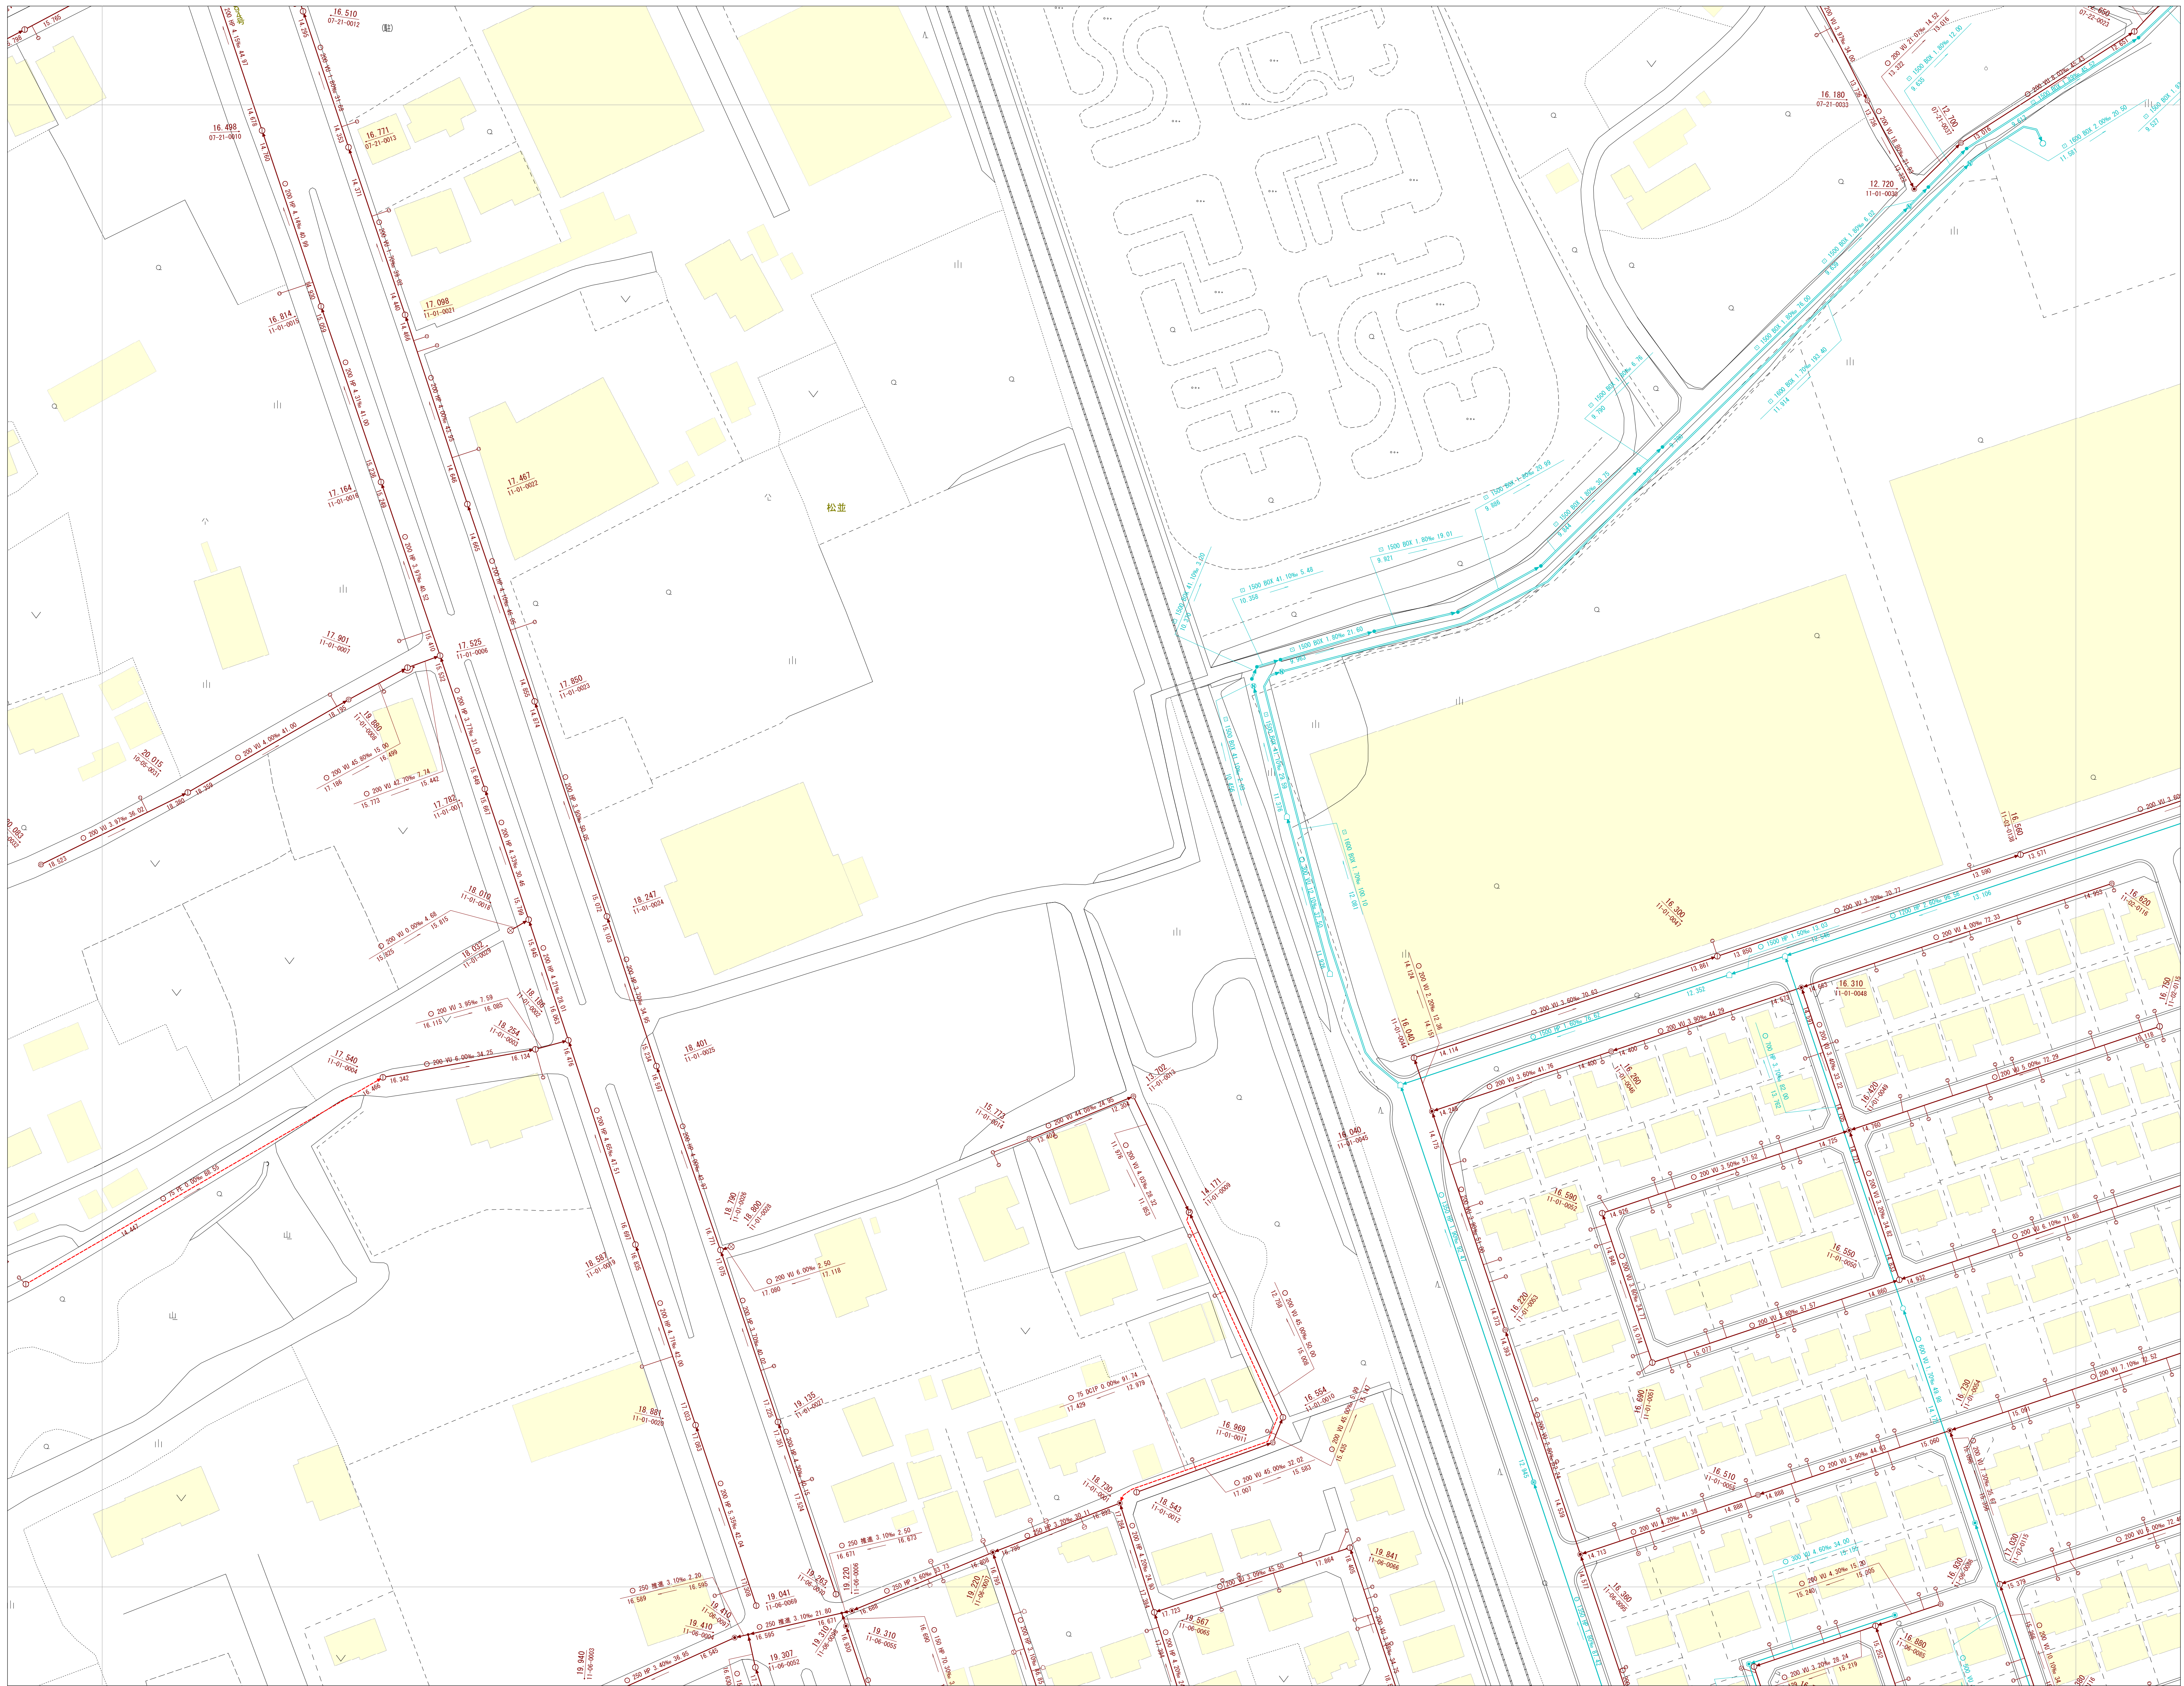

|       |       |       |
|-------|-------|-------|
| 06-25 | 07-21 | 07-22 |
| 10-05 | 11-01 | 11-02 |
| 10-10 | 11-06 | 11-07 |



| 凡 例  |       |               |
|------|-------|---------------|
|      | 記 号   | 種 別           |
| 線 種  |       | 処理区界          |
|      |       | 排水区界          |
|      |       | 汚水幹線渠         |
|      |       | 雨水幹線渠         |
|      |       | 汚水枝線渠         |
|      |       | 雨水枝線渠         |
|      |       | 圧送管渠          |
|      |       | 0号人孔          |
|      |       | 1号人孔          |
|      |       | 2号人孔          |
| 人 孔  |       | 3号人孔          |
|      |       | 4号人孔          |
|      |       | 5号人孔          |
|      |       | 6号人孔          |
|      |       | 7号人孔          |
|      |       | 特1号人孔         |
|      |       | 特2号人孔         |
|      |       | 特3号人孔         |
|      |       | 特4号人孔         |
|      |       | 短形渠用人孔        |
|      |       | Y渠用人孔         |
|      |       | 小口徑マンホール      |
|      |       | 700 樹         |
|      |       | 800 樹         |
|      |       | 500 樹         |
|      |       | 公共中継          |
|      |       | 測量・中継点        |
|      |       | ポンプ場          |
|      |       | 汚水槽           |
|      | 樹・取付管 |               |
|      |       | 処理場           |
|      |       | ダミ人孔          |
|      |       | 沈殿槽           |
|      |       | 管止め           |
|      |       | 管接統部          |
|      |       | 吐き口           |
|      |       | 特殊人孔          |
|      |       | その他の人孔        |
| 管の材質 |       |               |
|      |       | N内径 300       |
|      |       | N内径 350       |
|      |       | N内径 400       |
|      |       | N内径 450       |
|      |       | N内径 500       |
|      |       | N内径 600       |
|      |       | N内径 750       |
|      |       | N内径 900       |
|      |       | 管止め           |
|      |       | 黒水樹           |
|      |       | 特殊樹           |
|      |       | その他樹(丸)       |
|      |       | その他樹(角)       |
|      | 管の形状  |               |
|      |       | VU 塩ビ管        |
|      |       | DCIP 錆鉄管      |
|      |       | FRP FRP       |
|      |       | 推進 推進 シールド    |
|      |       | SP 鋼管         |
|      |       | RC コンクリート(RC) |
|      |       | PC コンクリート(PC) |
|      |       | RP、リブ リンバ(RP) |
|      |       | PE ポリエチレン管    |
| 管の形状 |       | BOX ボックスカルバート |
|      |       | (無表示) 特殊管     |
|      |       | ○ 丸型          |
|      |       | ◇ 短管          |
|      |       | □ 開渠          |
|      | □ 閉渠  |               |