



# 守谷市下水道台帳管理図

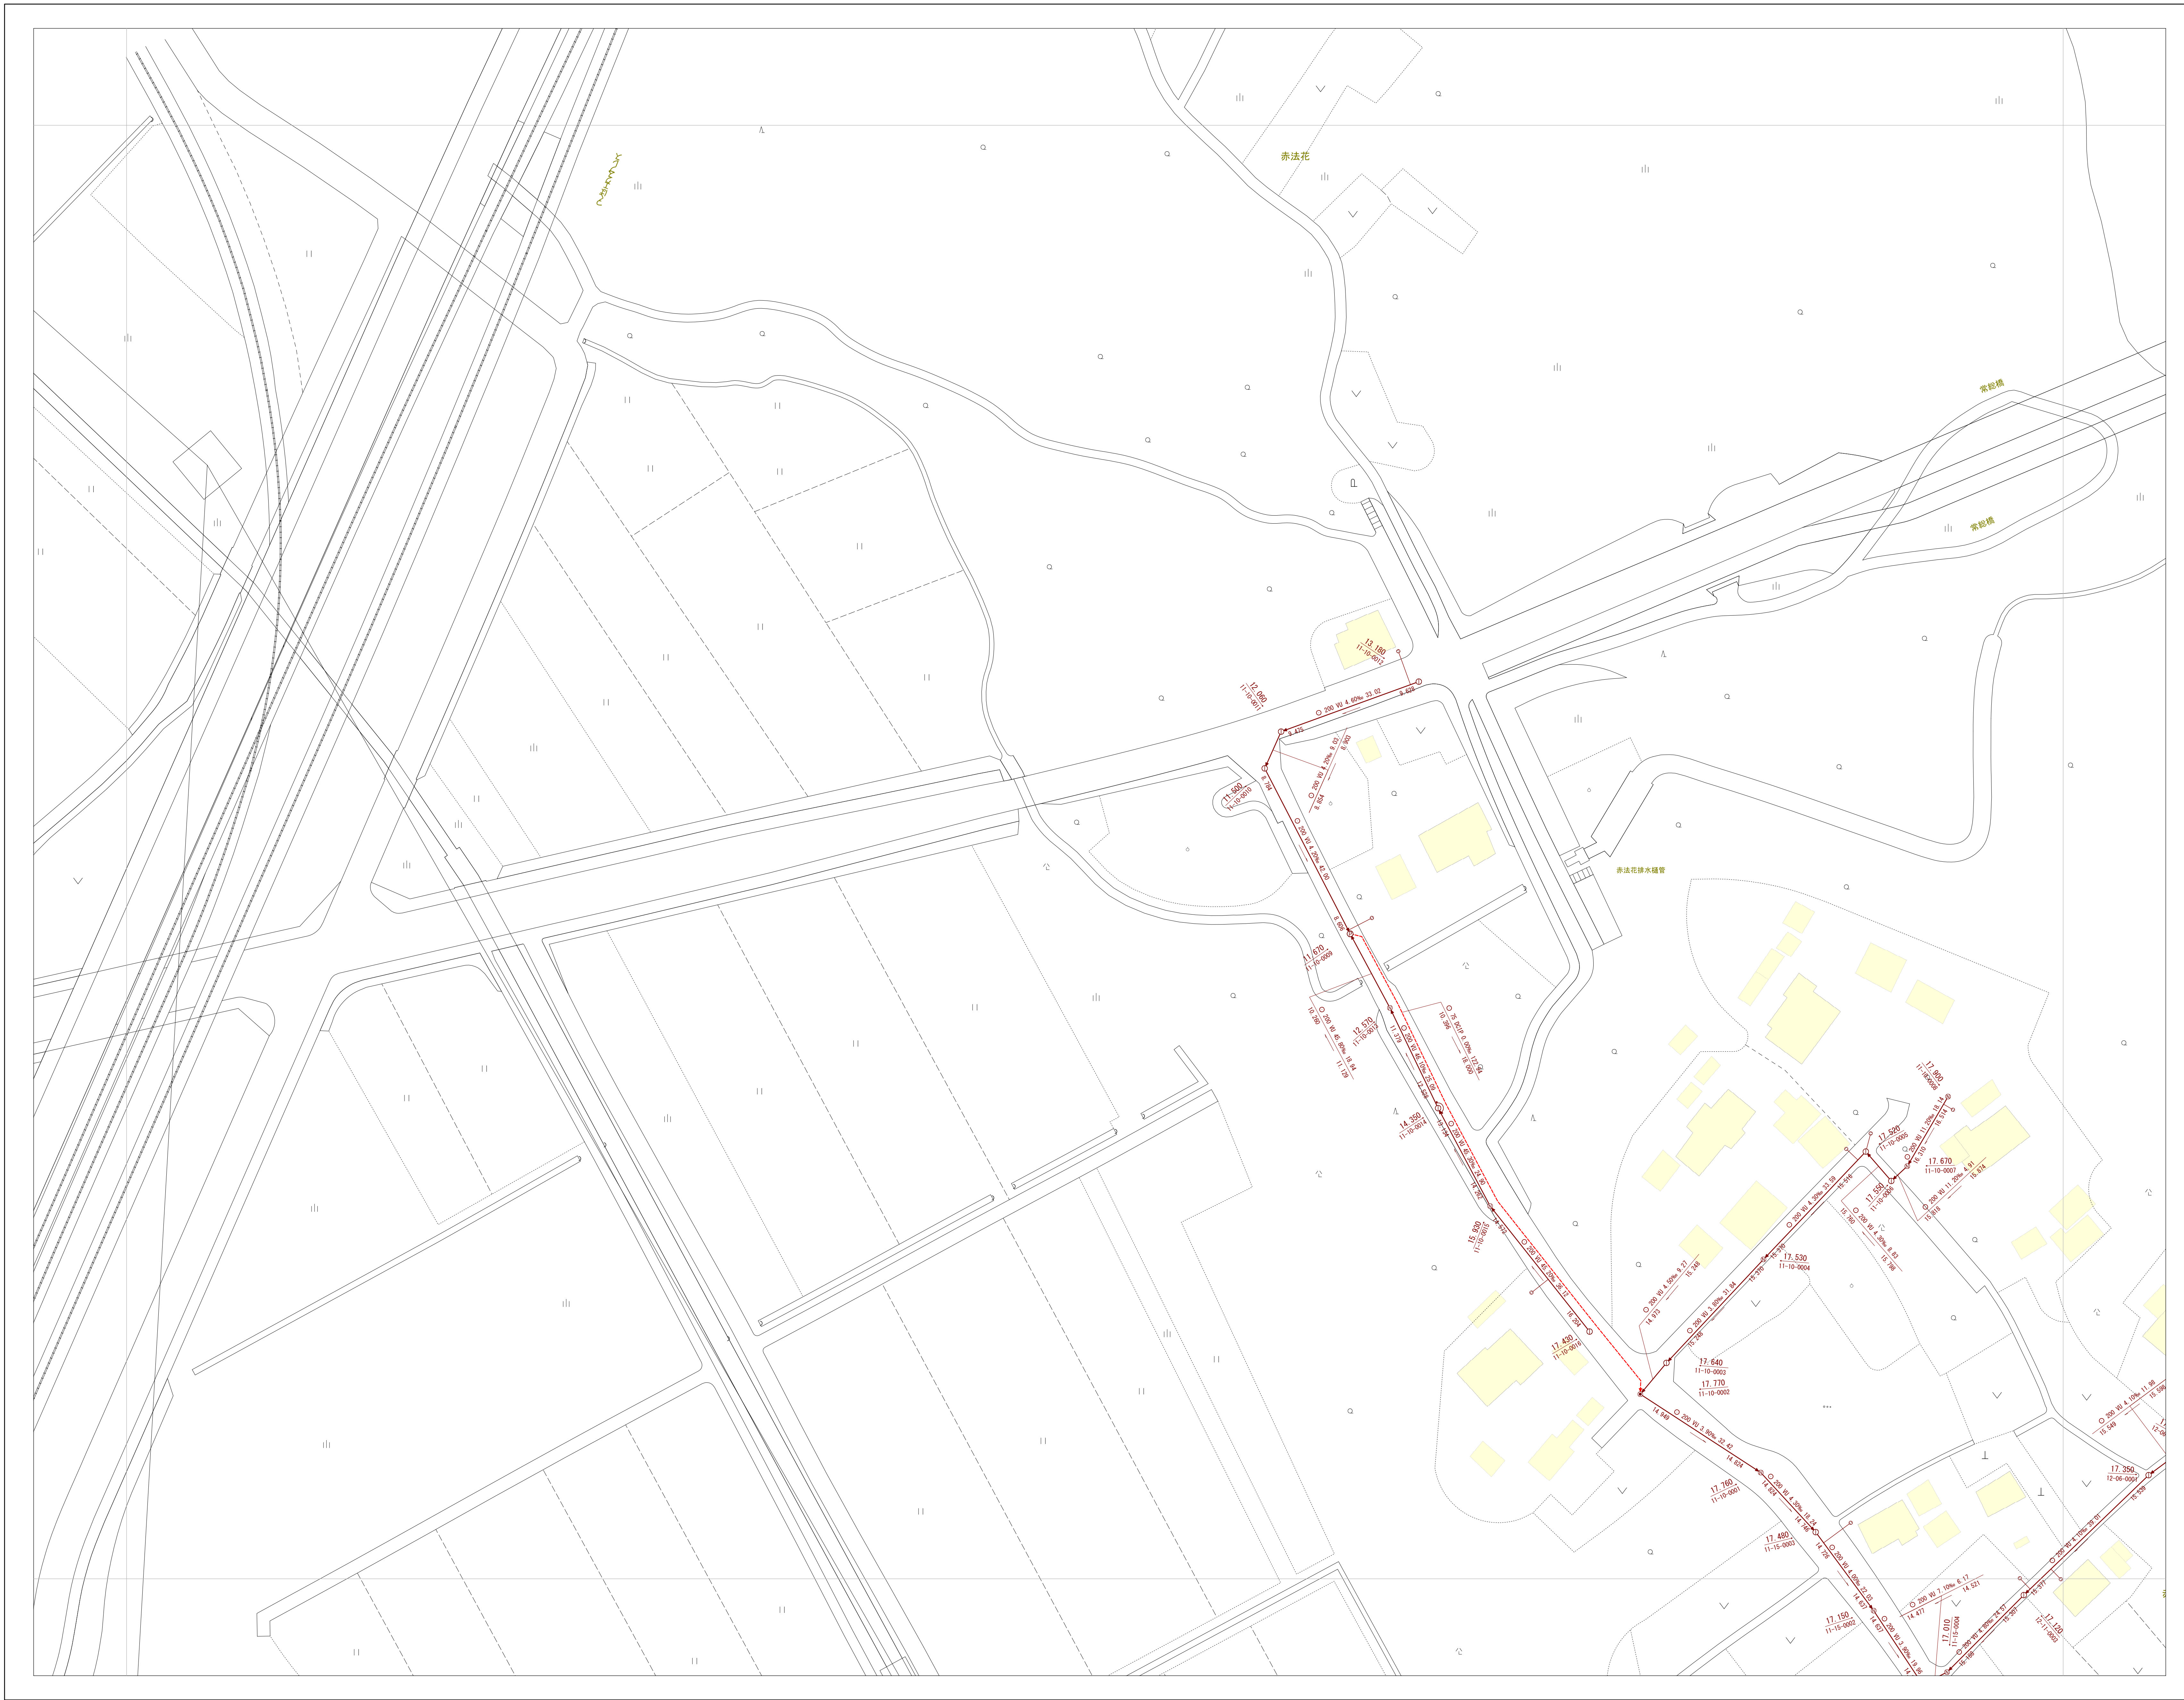

|       |       |       |
|-------|-------|-------|
|       |       |       |
| 11-09 | 11-10 | 12-06 |
| 11-14 | 11-15 | 12-11 |



| 凡 例              |       |             |         |
|------------------|-------|-------------|---------|
|                  | 記 号   | 種 別         |         |
| 線<br>種           |       | 処理区界        |         |
|                  |       | 排水区界        |         |
|                  |       | 汚水幹線渠       |         |
|                  |       | 雨水幹線渠       |         |
|                  |       | 雨水枝線渠       |         |
| 人<br>孔           |       | 圧送管渠        |         |
|                  |       | 0号人孔        |         |
|                  |       | 1号人孔        |         |
|                  |       | 2号人孔        |         |
|                  |       | 3号人孔        |         |
|                  |       | 4号人孔        |         |
|                  |       | 5号人孔        |         |
|                  |       | 6号人孔        |         |
|                  |       | 7号人孔        |         |
|                  |       | 特1号人孔       |         |
|                  |       | 特2号人孔       |         |
|                  |       | 特3号人孔       |         |
|                  |       | 特4号人孔       |         |
|                  |       | 短形渠用人孔      |         |
|                  |       | Y号人孔        |         |
|                  |       | 小口径マンホール    |         |
|                  |       | 700 柄       |         |
|                  |       | 500 柄       |         |
|                  |       | 300 柄       |         |
|                  |       | 公共井         |         |
|                  |       | 測 点・中継 点    |         |
|                  |       | ポンプ 場       |         |
|                  |       | 汚水 槽        |         |
|                  |       | サージタンク      |         |
|                  |       | 処理場         |         |
|                  |       | ダニ 人 孔      |         |
|                  |       | 沈 殿 槽       |         |
|                  |       | 管 止 め       |         |
|                  |       | 管 接 続 部     |         |
|                  |       | 吐 口         |         |
|                  |       | 特殊人孔        |         |
|                  |       | その他の人孔      |         |
|                  | 側・取付管 |             | 内径 200  |
|                  |       |             | 内径 300  |
|                  |       |             | 都 型 350 |
|                  |       | 樹 型 350     |         |
|                  |       | 公 園 型 400   |         |
|                  |       | 守 谷 市 型 400 |         |
|                  |       | 内径 450      |         |
|                  |       | 都 型 500     |         |
|                  |       | 内径 600      |         |
|                  |       | 都 型 700     |         |
|                  |       | 内径 750      |         |
|                  |       | 内径 900      |         |
|                  |       | 管 止 め       |         |
|                  |       | 集水 井        |         |
|                  |       | 特殊 井        |         |
| 管<br>の<br>材<br>質 |       | その他(丸)      |         |
|                  |       | その他(角)      |         |
|                  | HP    | ヒューム管       |         |
|                  | VU    | 塩ビ管         |         |
|                  | DCIP  | 耐鉄管         |         |
|                  | 推進    | FRP         |         |
|                  | シールド  | シールド        |         |
|                  | SP    | 鋼 管         |         |
|                  | RC    | コンクリート(RC)  |         |
|                  | PC    | コンクリート(PC)  |         |
| 管<br>の<br>形<br>状 | RP、リブ | リフトパイプ(RP)  |         |
|                  | PE    | ポリエチレン管     |         |
|                  | BOX   | ボックスカルバート   |         |
|                  | (無表示) | 特 殊 管       |         |
|                  |       | 丸 型         |         |
|                  | 短 管   |             |         |
|                  | 開 渠   |             |         |
|                  | 閉 渠   |             |         |

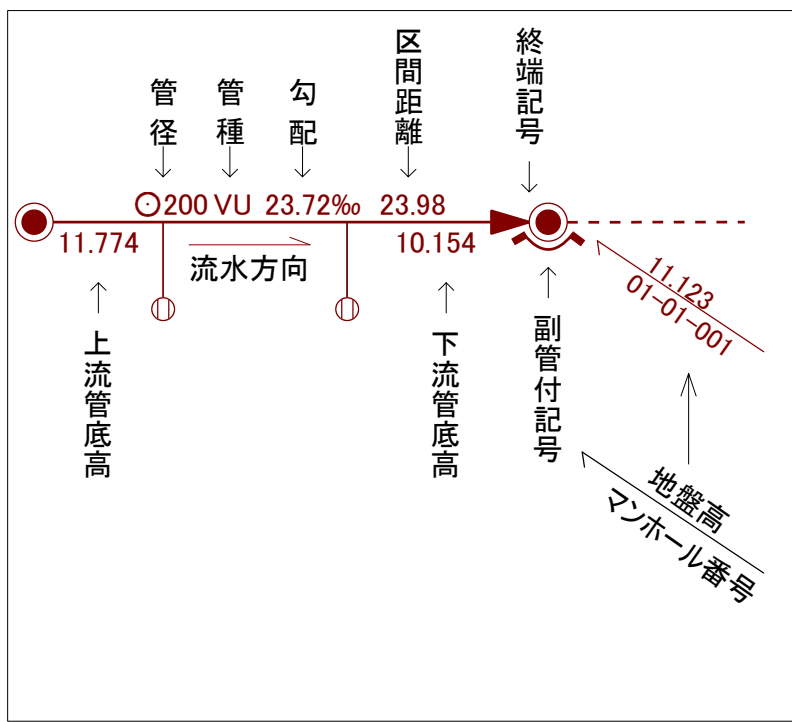

守谷市

- ・守谷市に無断で、この図面の全部又は一部を複製することは、著作権法により禁止されています。
- ・この図面は、市の維持管理用図面ですので、実際とは異なる場合があります。現地を必ずご確認ください。
- ・この図面に関するトラブル等の責任は一切負えませんのでご了承願います。

1:545.45

