



令和八年三月調製

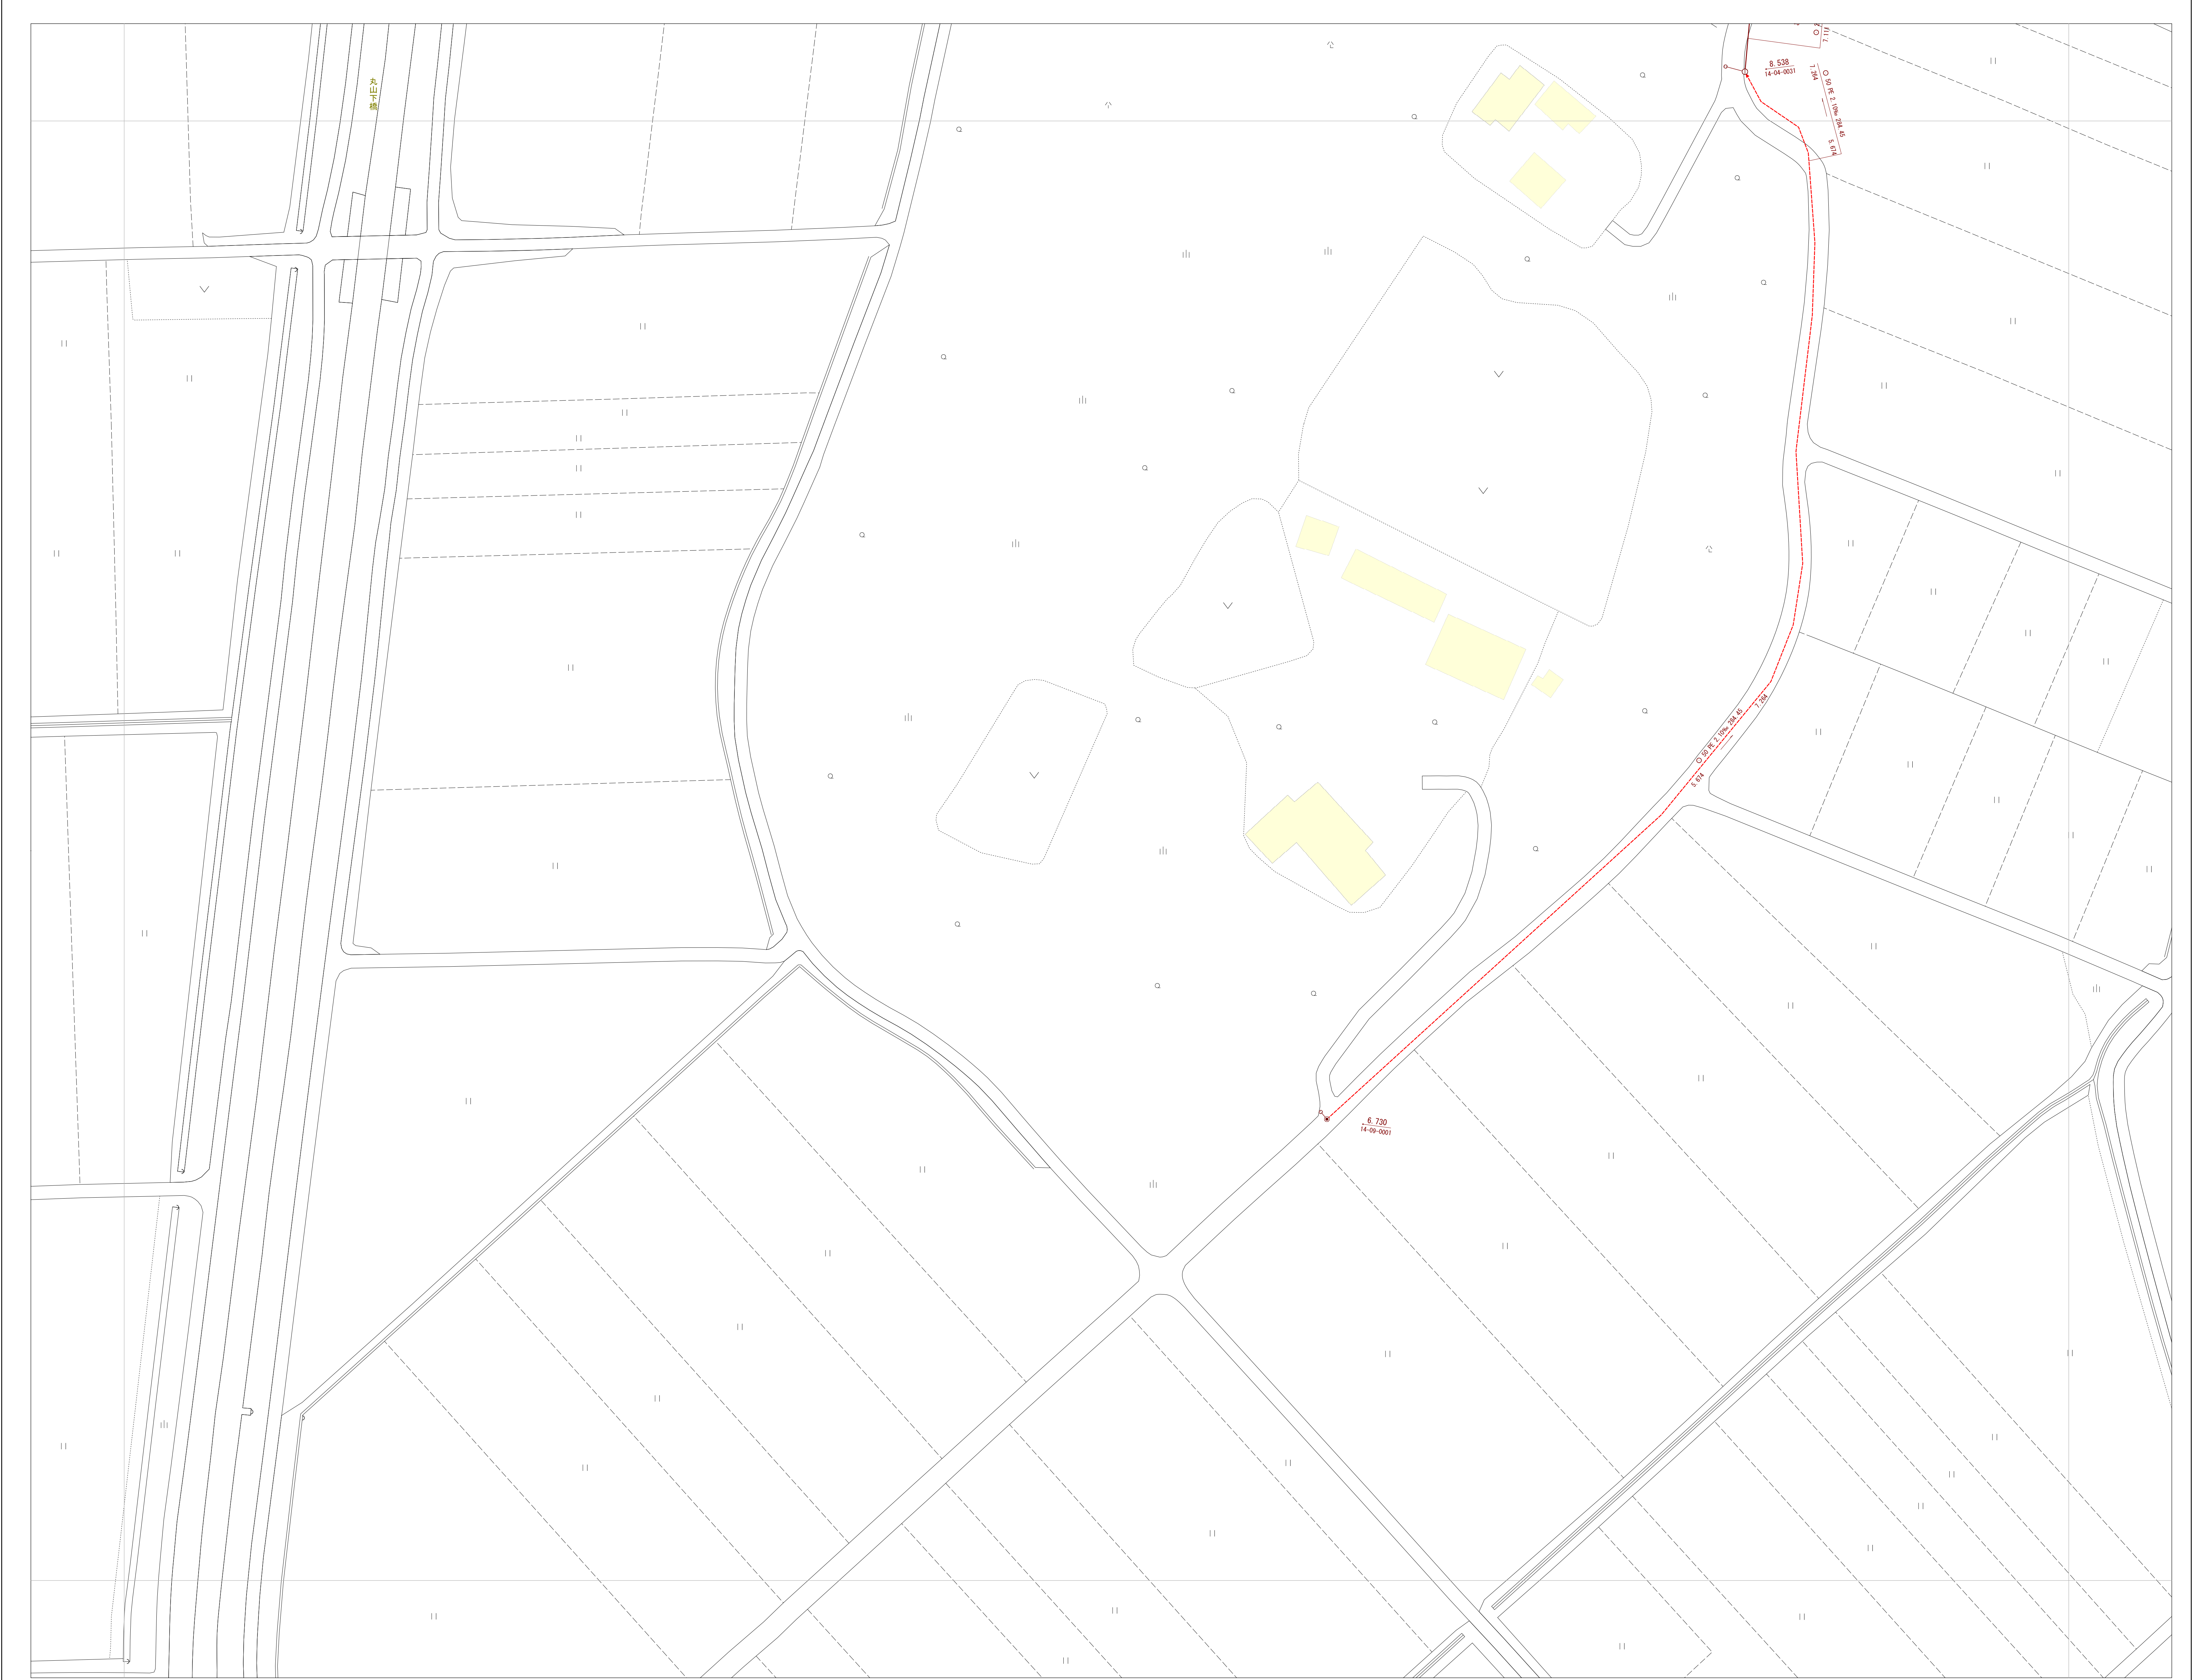

	14-04	14-05
	14-09	14-10
		14-15



凡 例		
線 種	記 号	種 別
		処理区界
		排水区界
		汚水幹線渠
		雨水幹線渠
		汚水枝線渠
		雨水枝線渠
人 孔		圧送管渠
		0号人孔
		1号人孔
		2号人孔
		3号人孔
		4号人孔
		5号人孔
		6号人孔
		7号人孔
		特1号人孔
		特2号人孔
		特3号人孔
		特4号人孔
		短形渠用人孔
		Y号人孔
		小口径マンホール
		700 樹
		600 樹
		500 樹
		公共樹
樹・取付管		測点・中継点
		ポンプ場
		汚水槽
		サージタンク
		処理場
		ダミール人孔
		沈殿槽
		管止め
		管接続部
		吐き口
		特殊人孔
		その他の人孔
		内径200
		内径300
管の材質		都型350
		樹型350
		公園型400
		守谷市型400
		内径450
		都型500
		内径600
		都型700
		内径750
		内径900
管の形状		管止め
		集水樹
		特殊樹
		その他樹(丸)
		その他樹(角)
		ヒューム管
		VU 塩ビ管
		DCIP 鋼鉄管
		FRP FRP
		推進管
管の材質		シールド
		鋼管
		RC コンクリート(RC)
		PC コンクリート(PC)
		RP, リブ リブパイプ(RP)
		PE ポリエチレン管
		BOX ボックスカルバート
		(無表示) 特殊管
		丸型
		卵型
管の形状		短管
		開渠
		閉渠

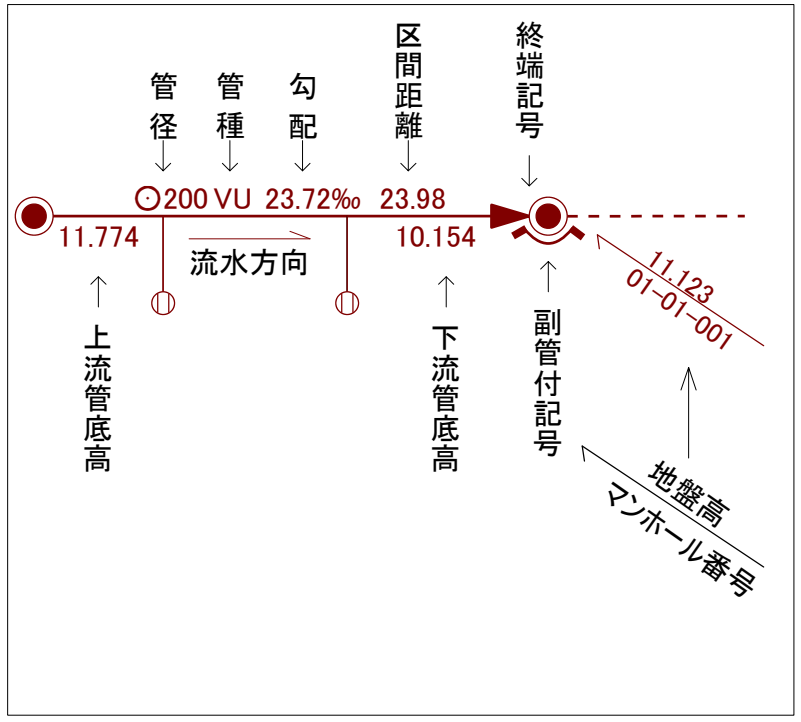

守谷市

・守谷市に無断で、この図面の全部又は一部を複製することは、著作権法により禁止されています。
・この図面は、市の維持管理用図面ですので、実際とは異なる場合があります。現地を必ずご確認ください。
・この図面に関するトラブル等の責任は一切負えませんのでご了承ください。

