


令和八年三月調製

15-20


守谷市下水道台帳管理図

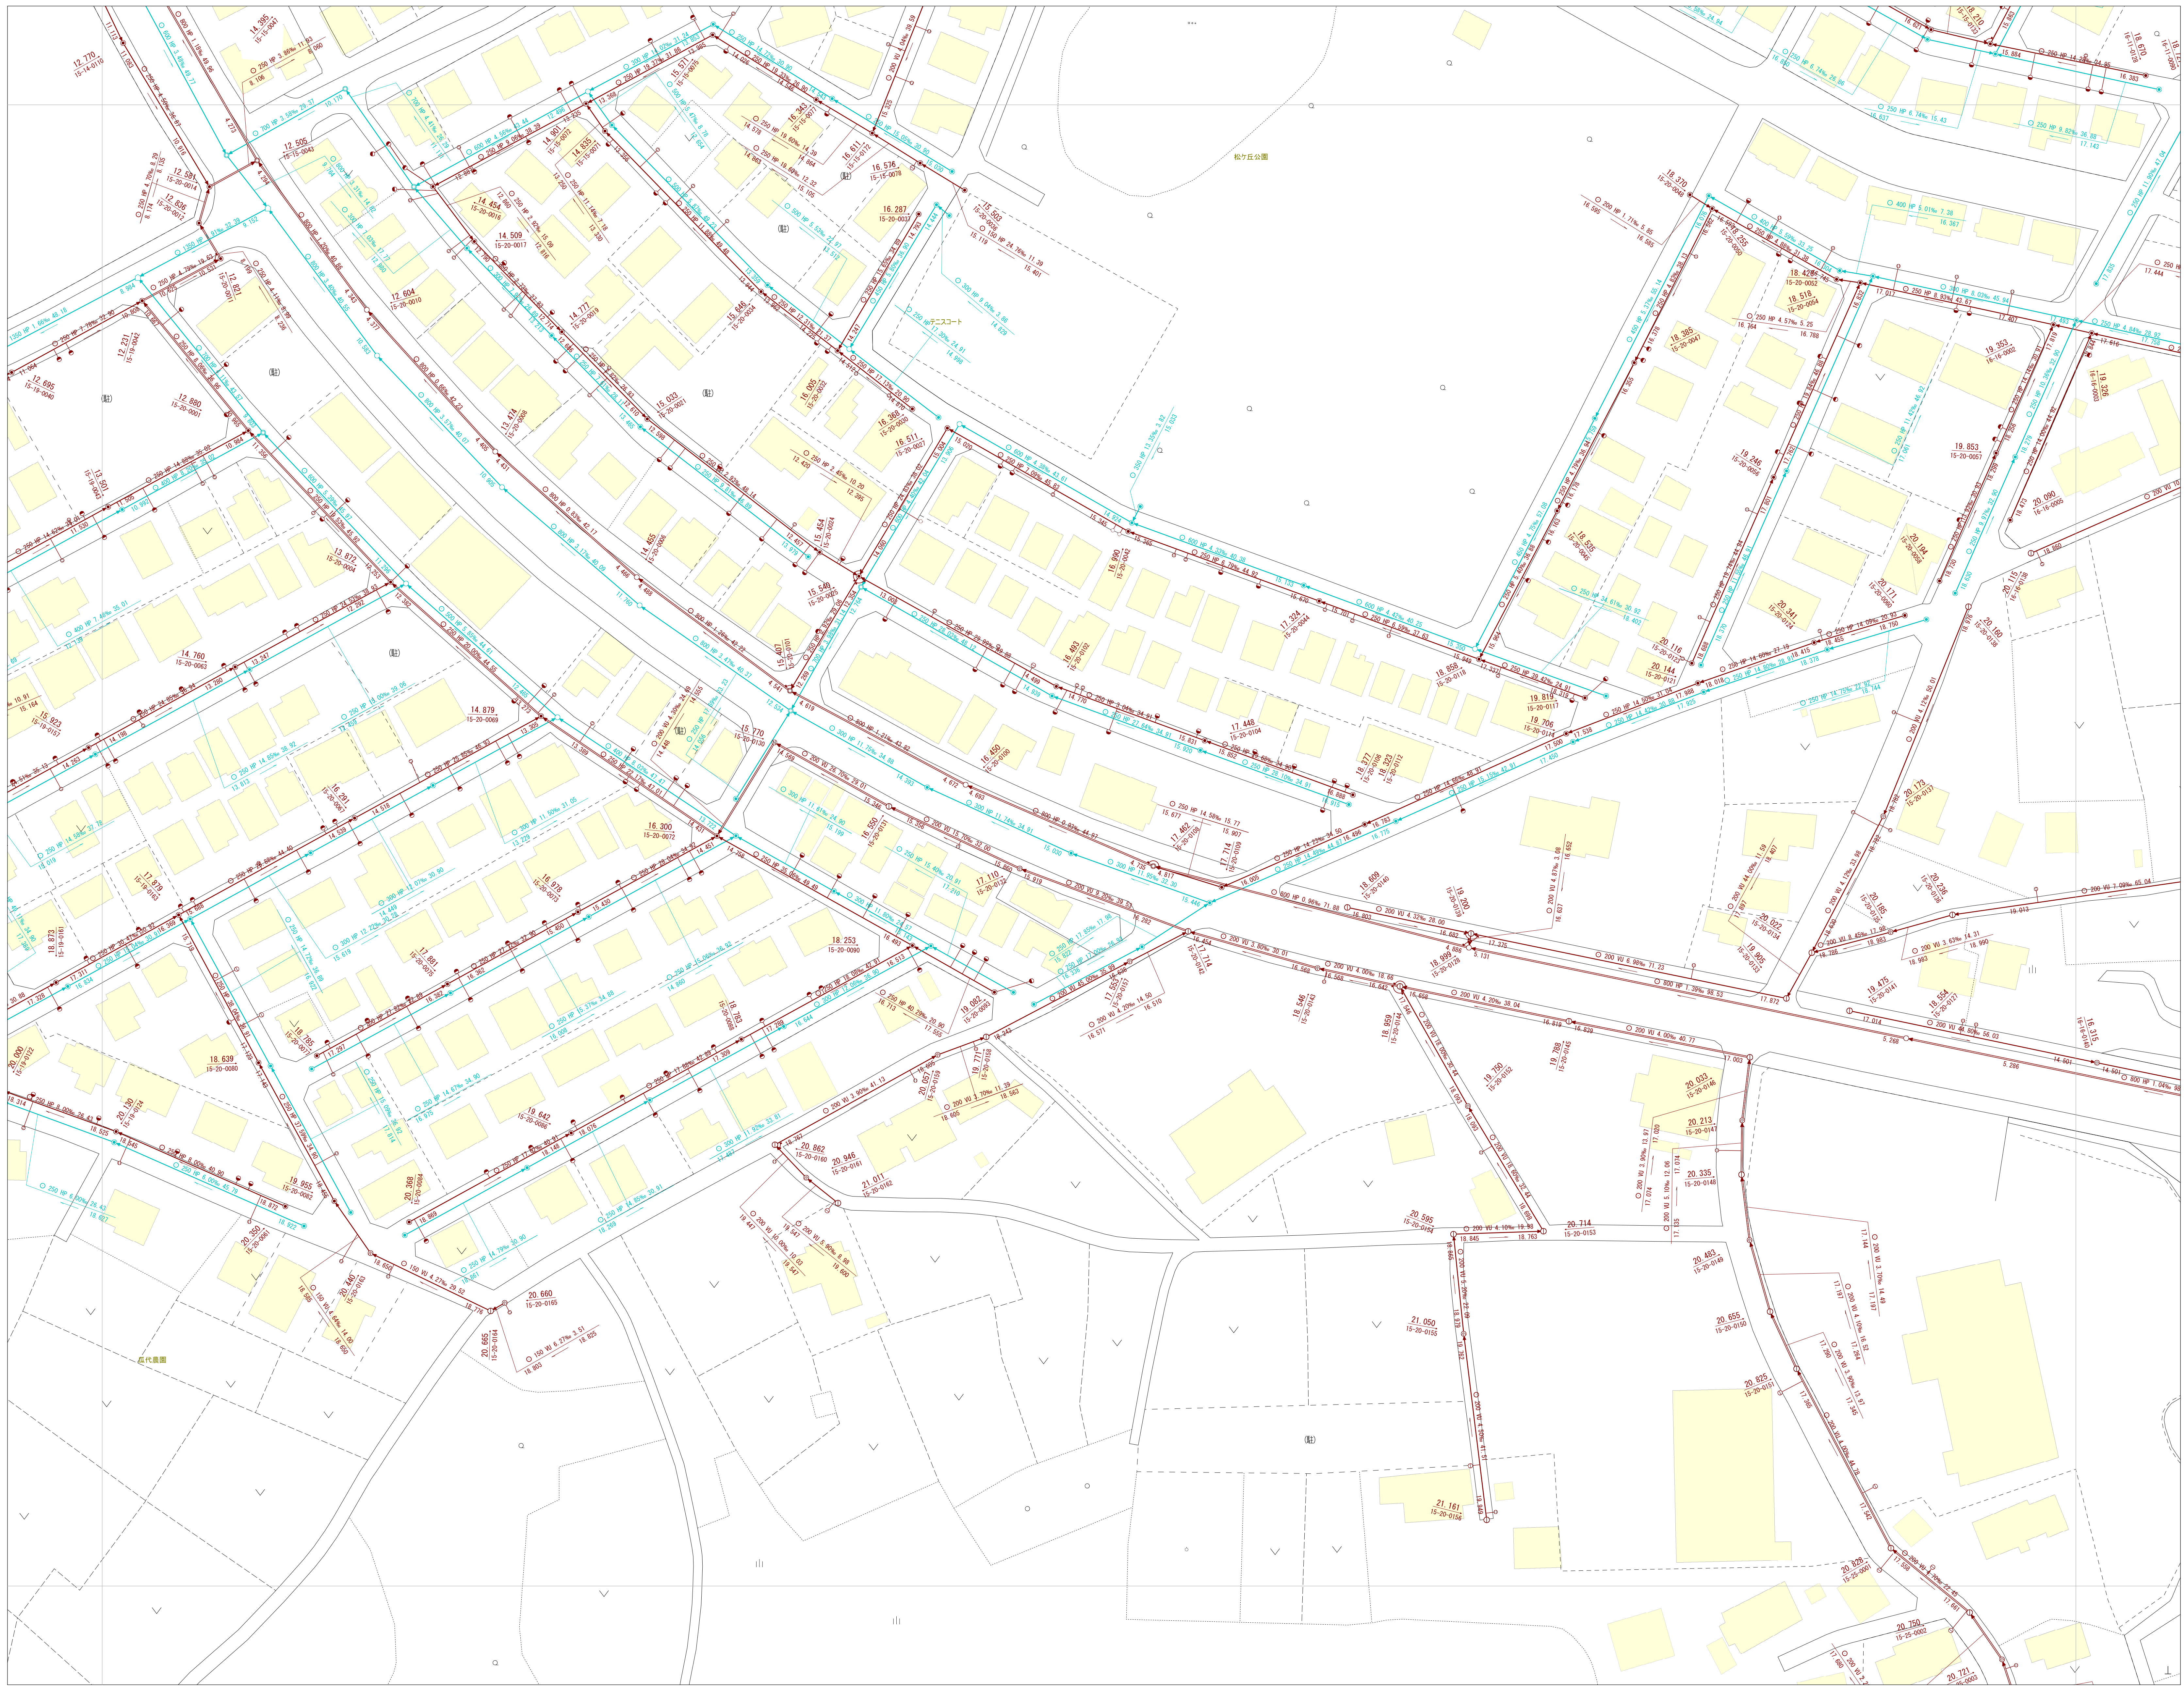

|       |       |       |
|-------|-------|-------|
| 15-14 | 15-15 | 16-11 |
| 15-19 | 15-20 | 16-16 |
| 15-24 | 15-25 | 16-21 |



| 凡 例 |                  |
|-----|------------------|
| 記 号 | 種 別              |
| 線   | 処理区界             |
| 種   | 排水幹線渠            |
|     | 雨水幹線渠            |
|     | 汚水枝線渠            |
|     | 雨水枝線渠            |
|     | 圧送管渠             |
| 人   | 0号人孔             |
| 孔   | 1号人孔             |
|     | 2号人孔             |
|     | 3号人孔             |
|     | 4号人孔             |
|     | 5号人孔             |
|     | 6号人孔             |
|     | 7号人孔             |
|     | 特1号人孔            |
|     | 特2号人孔            |
|     | 特3号人孔            |
|     | 特4号人孔            |
|     | 短形渠用人孔           |
|     | Y号人孔             |
|     | 小口径マンホール         |
|     | 700 樹            |
|     | 600 樹            |
|     | 500 樹            |
|     | 公共樹              |
|     | 測点・中継点           |
|     | ポンプ場             |
|     | 汚水槽              |
|     | サージタンク           |
|     | 処理場              |
|     | ダミー人孔            |
|     | 沈殿槽              |
|     | 管止め              |
|     | 管接続部             |
|     | 吐き口              |
|     | 特殊人孔             |
|     | その他の人孔           |
| 樹・  | 内径200            |
| 取   | 内径300            |
| 付   | 都型350            |
| 管   | 樹型350            |
|     | 公園型400           |
|     | 守谷市型400          |
|     | 内径450            |
|     | 都型500            |
|     | 内径600            |
|     | 都型700            |
|     | 内径750            |
|     | 内径900            |
|     | 管止め              |
|     | 黒水樹              |
|     | 特殊樹              |
|     | その他樹(丸)          |
|     | その他樹(角)          |
| 管の  | HP ヒューム管         |
| 材   | VU 塩ビ管           |
| 質   | DCIP 鋼鉄管         |
|     | FRP FRP          |
|     | 推進 推進管           |
|     | シールド シールド        |
|     | SP 鋼管            |
|     | RC コンクリート(RC)    |
|     | PC コンクリート(PC)    |
|     | RP, リブ リブパイプ(RP) |
|     | PE ポリエチレン管       |
|     | BOX ボックスカルバート    |
|     | (無表示) 特殊管        |
| 管の  | ○ 丸型             |
| 形   | ◇ 卵型             |
| 状   | □ 短管             |
|     | └─ 開渠            |
|     | └─ 閉渠            |

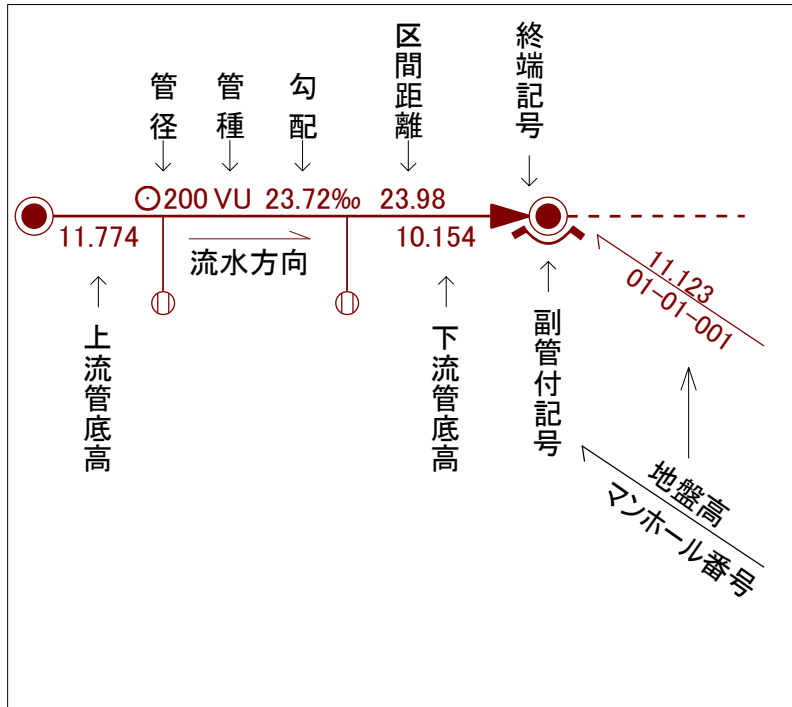

守  
谷  
市

15-20

・守谷市に無断で、この図面の全部又は一部を複製することは、著作権法により禁止されています。  
・この図面は、市の維持管理用図面ですので、実際とは異なる場合があります。現地を必ずご確認ください。  
・この図面に関するトラブル等の責任は一切負えませんのでご了承ください。

