


令和八年三月調製

守谷市上水道台帳管理図

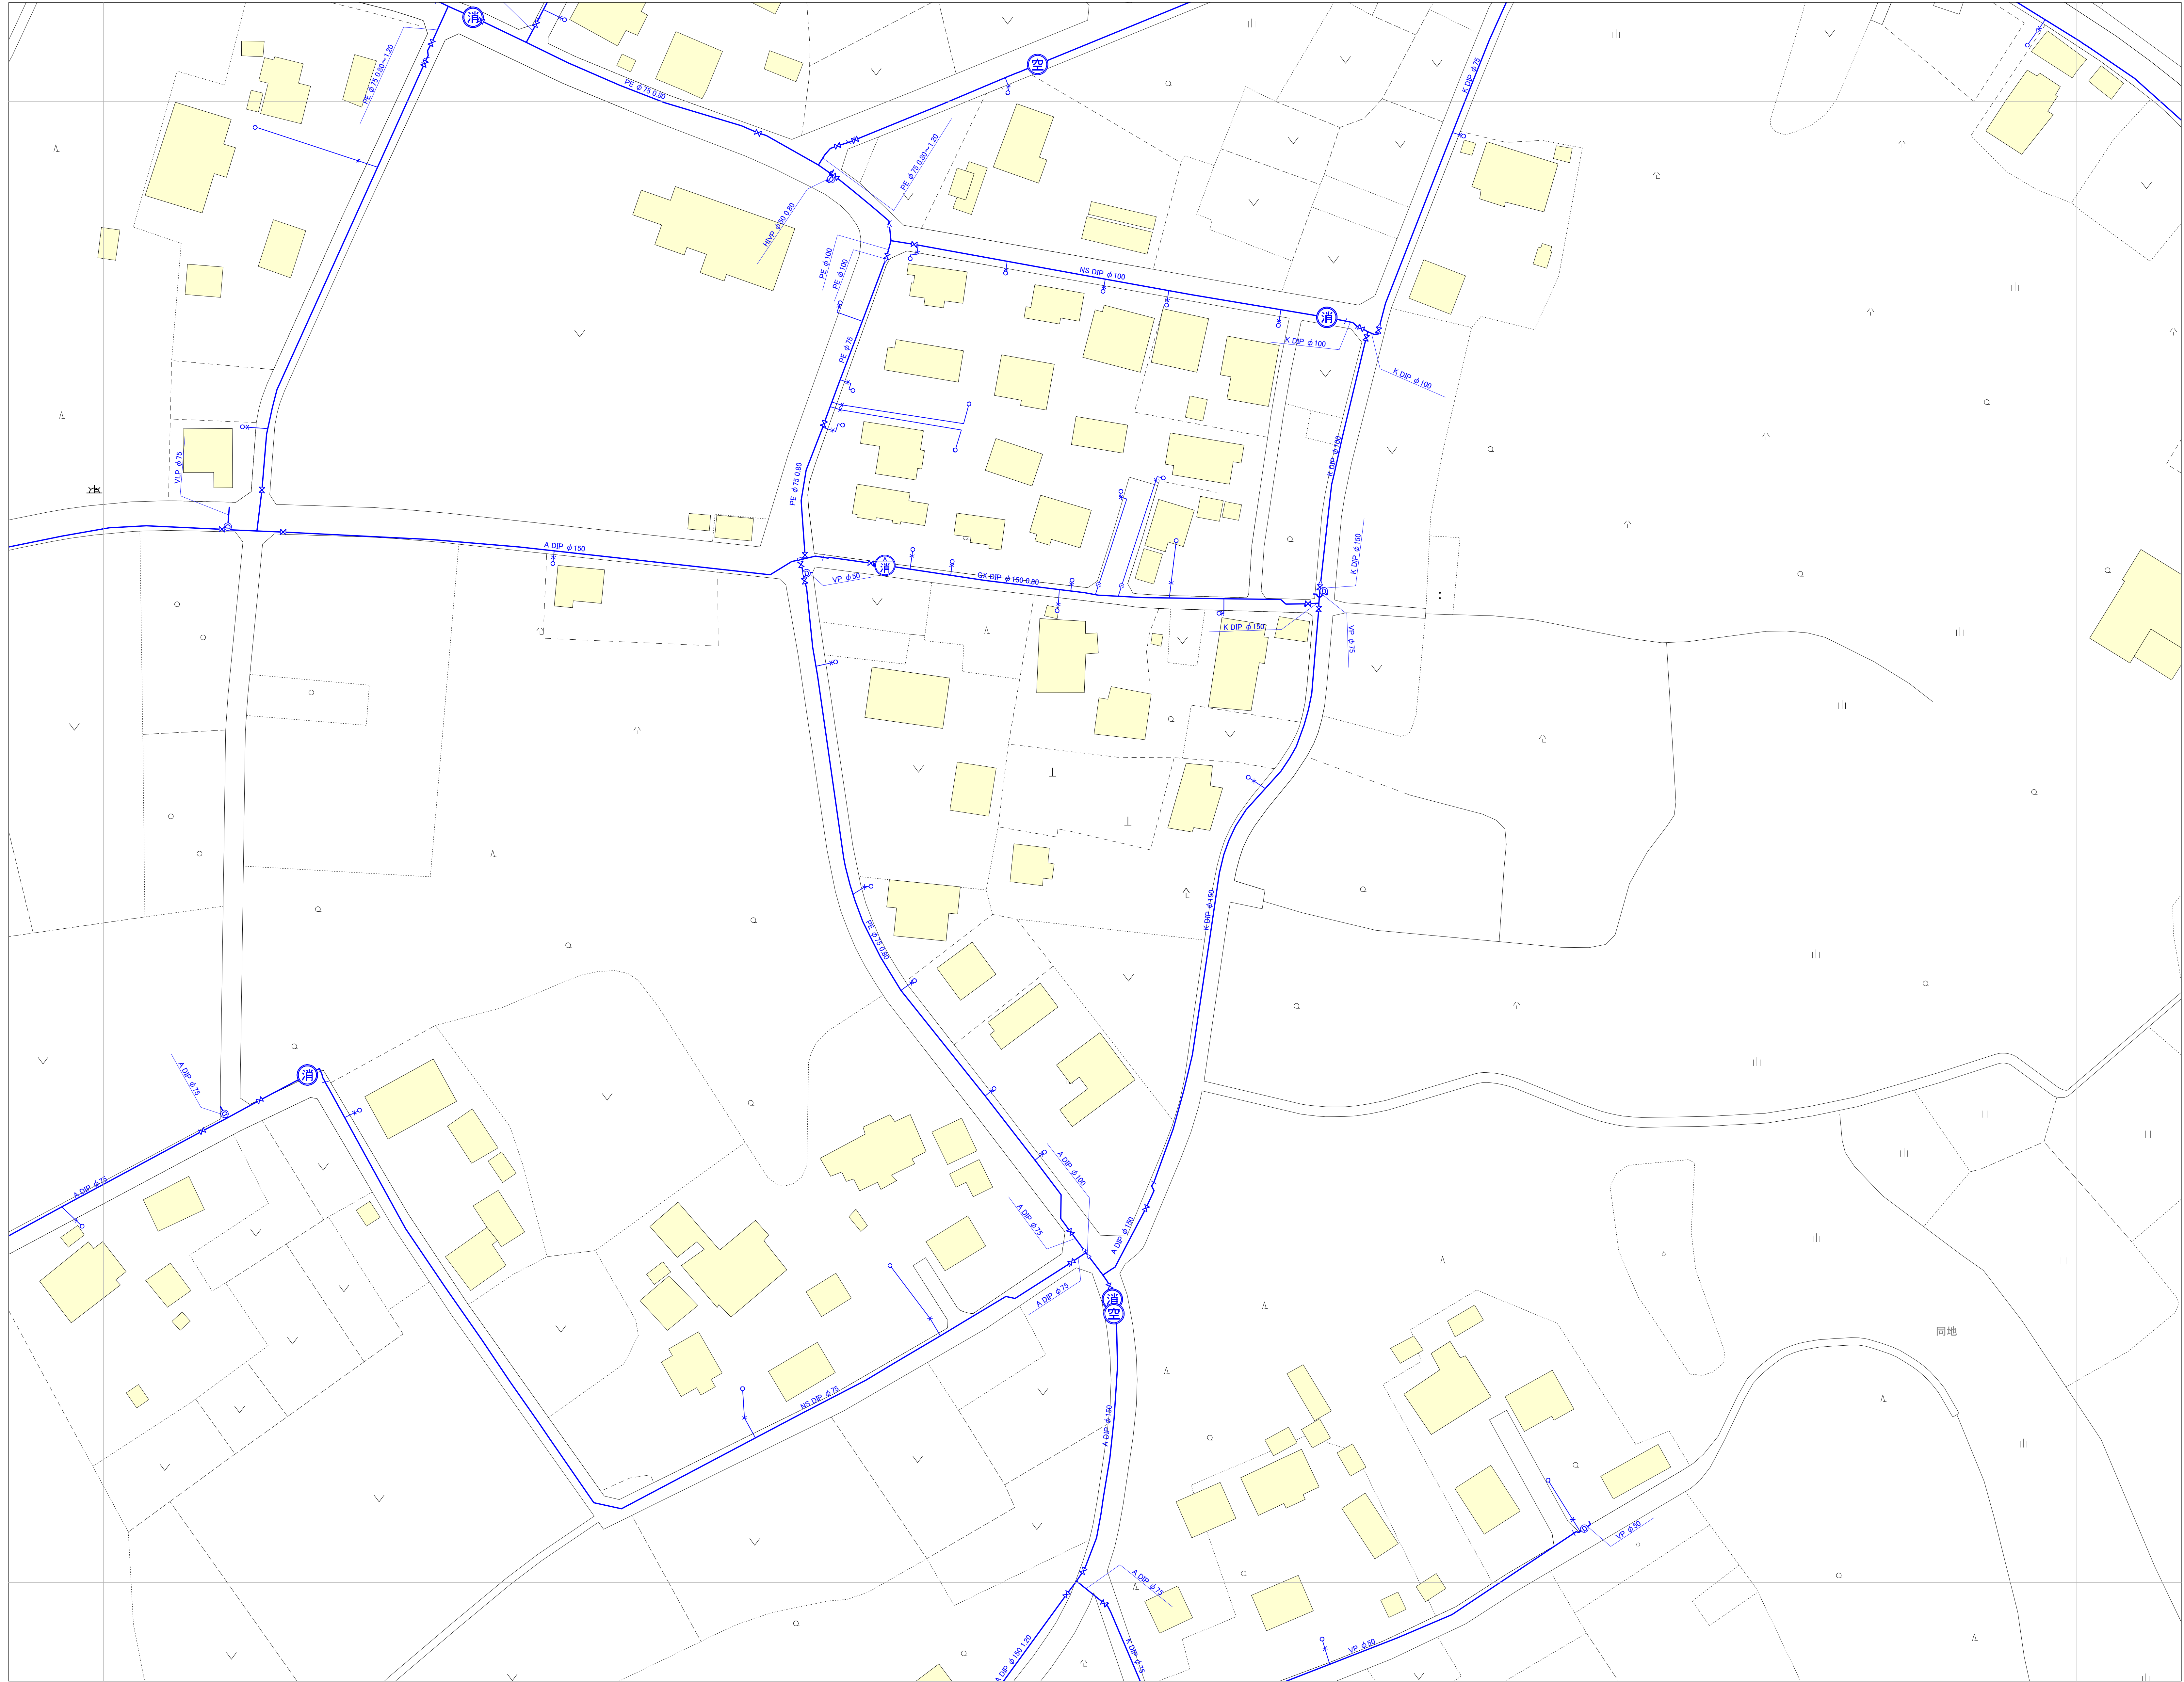


12-11	12-12	12-13
12-16	12-17	12-18
12-21	12-22	



凡 例		
記 号	種 別	
—	導 水 管	
—	環 水 導 水 管	
—	工 業 用 水	
—	配 水 管	
—	配 水 管 に 属 する 給 水 管	
—	給 水 管	
—	給 水 不 明 管	
—	給 水 管	
井 栓 の 表 示		
—	制 水 弁	
—	閉 鎖 水 弁	
消	消 火 栓 取 口	
消	消 火 栓 取 口	
消	空 気 弁 付 消 火 栓	
空	空 気 弁	
空	カムレバーロック式空気弁	
—	変 化 点	
—	片 落 弁	
—	管 継	
—	修 理 弁	
—	雨 水 入 孔	
—	修 理 側	
—	不 断 水 制 水 弁 (ストップバー)	
—	不 断 水 制 T 字	
配	配 水 池	
井	井 戸	
—	量 水 器	
—	止 水 栓	
—	元 止 水 栓	
—	ボ ン 浦	
受	受 水 槽	
管 の 材 質		
A DIP	A DIP	A 形 タタイル 継 接 管
K DIP	K DIP	K 形 タタイル 継 接 管
T DIP	T DIP	T 形 タタイル 継 接 管
GX DIP	GX DIP	GX 形 タタイル 継 接 管
NS DIP	NS DIP	NS 形 タタイル 継 接 管
S II DIP	S II DIP	S II 形 タタイル 継 接 管
ACP	ACP	右 横 セ メ ン ト 管
VP	VP	硬 質 塩 化 ビ ニ ル 管
SP	SP	鋼 管
PP	PP	ポ リ プ ロ ピ レ ン 管
HP	HP	コ ン ク リ ー ト 管
PE	PE	ポ リ エ テ レ ン 管
GP	GP	鋼 管
HPVP	HPVP	耐 腐 蝕 性 硬 質 塩 化 ビ ニ ル 管
SUS	SUS	ス テ ン レ ス 管
SGP	SGP	硬 質 塩 化 ビ ニ ル ラ イ ン ン グ 鋼 管
SGPVB	SGPVB	硬 質 塩 化 ビ ニ ル ラ イ ン ン グ 鋼 管
VLP	VLP	硬 質 塩 化 ビ ニ ル ラ イ ン ン グ 鋼 管
NCP	NCP	ナ イ ロ ン コ ー テ ィ ン グ 鋼 管
DKC-トイプ	DKC-トイプ	D K C-トイプ
ETC	ETC	不 明 管
フレキシブル管	フレキシブル管	フ レ キ シ ブ ル 管
明り管	明り管	明 り 管



・守谷市に無断で、この図面の全部又は一部を複製することは、著作権法により禁止されています。
・この図面は、市の維持管理用図面ですので、実際とは異なる場合があります。現地を必ずご確認ください。
・この図面に関するトラブル等の責任は一切負えませんのでご了承ください。

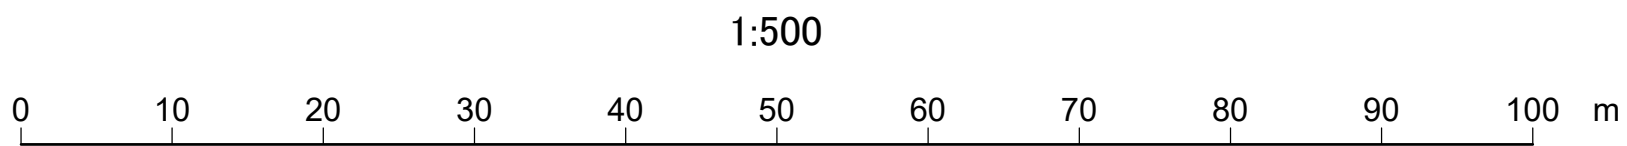

守 谷 市