



守谷市

19-04	19-05	20-01
	19-10	20-06
	19-15	20-11

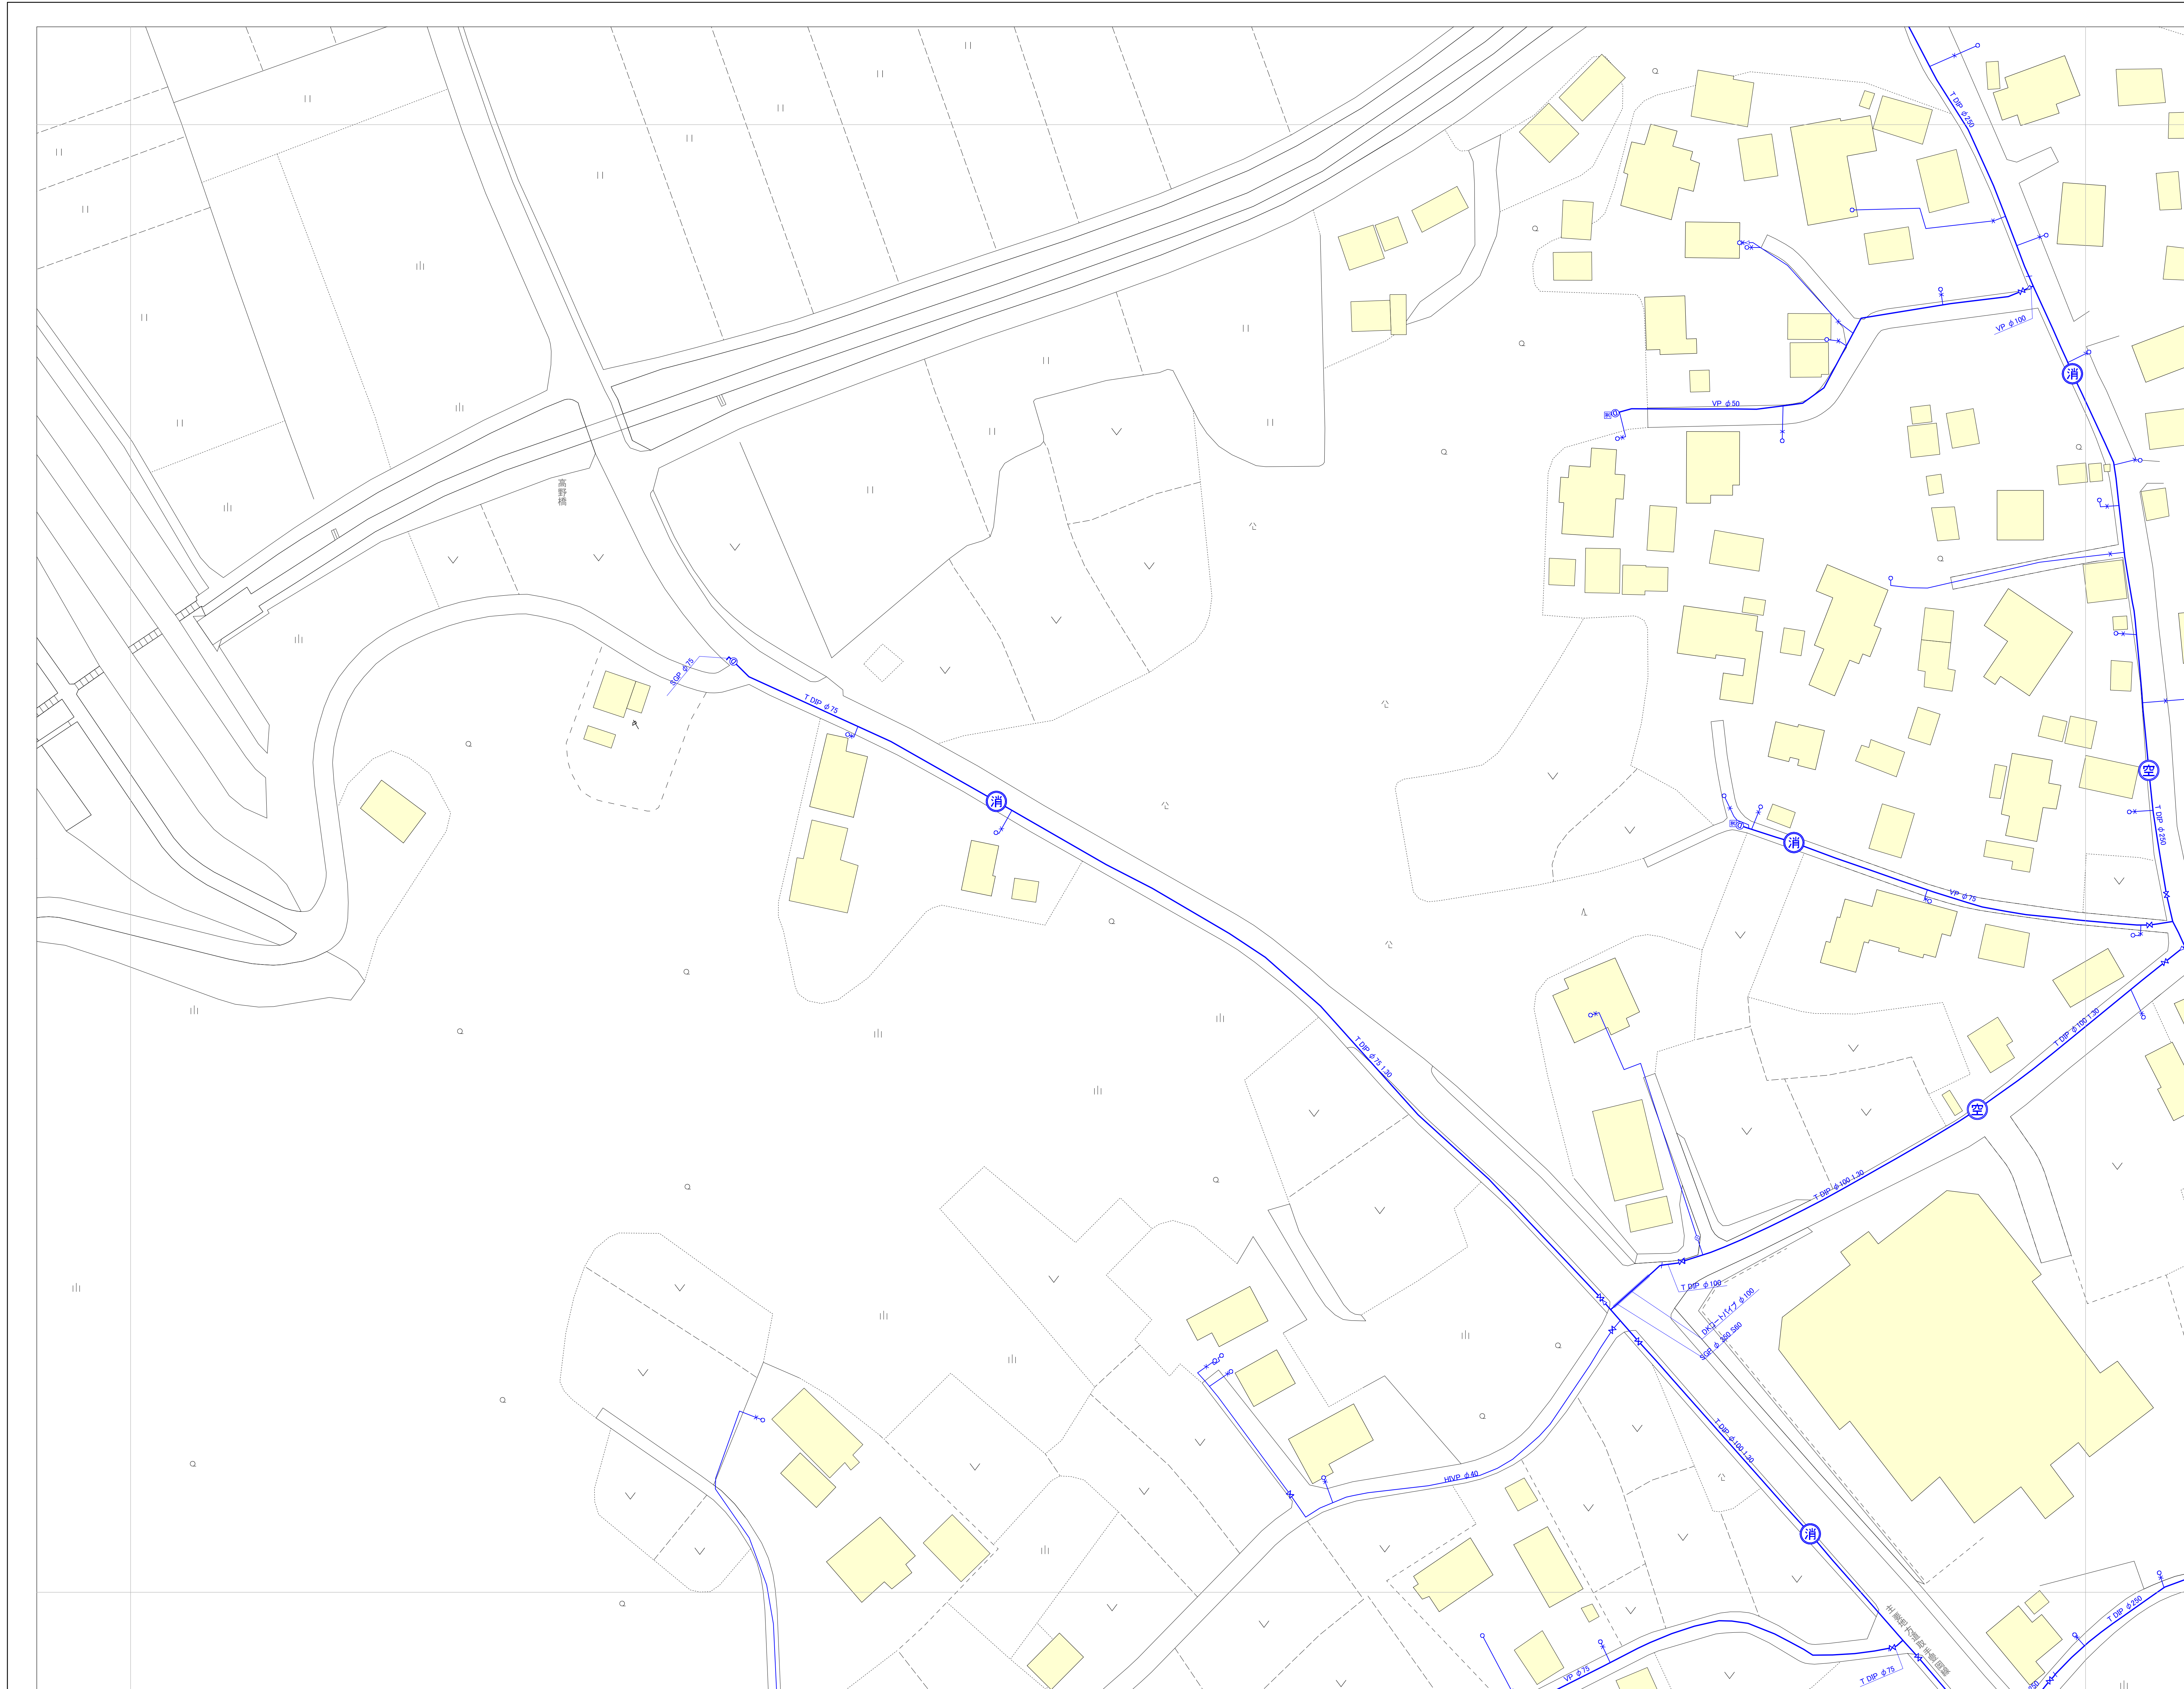

凡 例			
	記 号	種 別	
管 の 表 示		通 水 管	
		風 水 通 水 管	
		工 業 用 水 管	
		配 水 管	
		配 水 管 に 準 ず る 給 水 管	
		給 水 管	
		給 水 不 明 管	
		給 水	
井 枝 の 表 示		制 水 弁	
		閉 制 水 弁	
		消 火 栓 単 口	
		消 火 栓 双 口	
		空 気 弁 付 消 火 栓	
		空 気 弁	
		カムレバロー空気弁	
		変 化 点	
		片 落 弁	
		管 帽	
		排 汚 弁	
		雨 水 人 孔	
		排 汚 網	
		不 断 水 制 水 弁 (ストップ)	
		不 断 水 制 丁 字	
		配 水 池	
		井 戸	
		量 水 器	
		止 水 栓	
		元 止 水 栓	
	ポン プ		
	受 水 槽		
管 の 材 質	A DDP	A DDCP	A 鉄グライル線鉄管
	K DDP	K DDCP	K 鉄グライル線鉄管
	T DDP	T DDCP	T 鉄グライル線鉄管
	OX DDP	OX DDCP	OX 鉄グライル線鉄管
	NS DDP	NS DDCP	NS 鉄グライル線鉄管
	S II DDP	S II DDCP	S II 鉄グライル線鉄管
	ACP	ACP	石 鉄 セ メ ン ト 管
	VP		硬 質 塩 化 ビ ニ ル 管
	SP		銅 管
	PP		ポリプロピレン管
	HP		クワリット管
	PE		ポリエチレン管
	GP		銅 管
	HVP		耐 振 撃 性 硬 質 塩 化 ビ ニ ル 管
	SUS		ステンレス管
	SGP		硬 質 塩 化 ビ ニ ル フ ァ イ ニ ッ グ 銅 管
	SGPVP		硬 質 塩 化 ビ ニ ル フ ァ イ ニ ッ グ 銅 管
	VLP		硬 質 塩 化 ビ ニ ル フ ァ イ ニ ッ グ 銅 管
	NDP		ナイロンコーティング銅管
	DKC-トビロ		DKC-トビロパイプ
ETC		不 明 管	
フレキシブル管		フレキシブル管	
引込管		引 込 管	

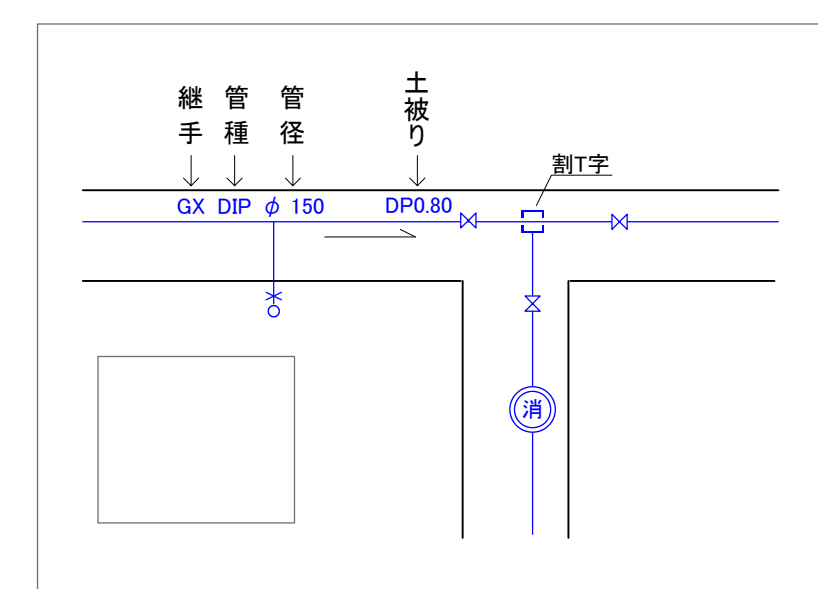

- ・守谷市に無断で、この図面の全部又は一部を複製することは、著作権法により禁止されています。
- ・この図面は、市の維持管理用図面ですので、実際とは異なる場合があります。現地を必ずご確認ください。
- ・この図面に関するトラブル等の責任は一切負えませんのでご了承ください。

1:500

0 10 20 30 40 50 60 70 80 90 100 m